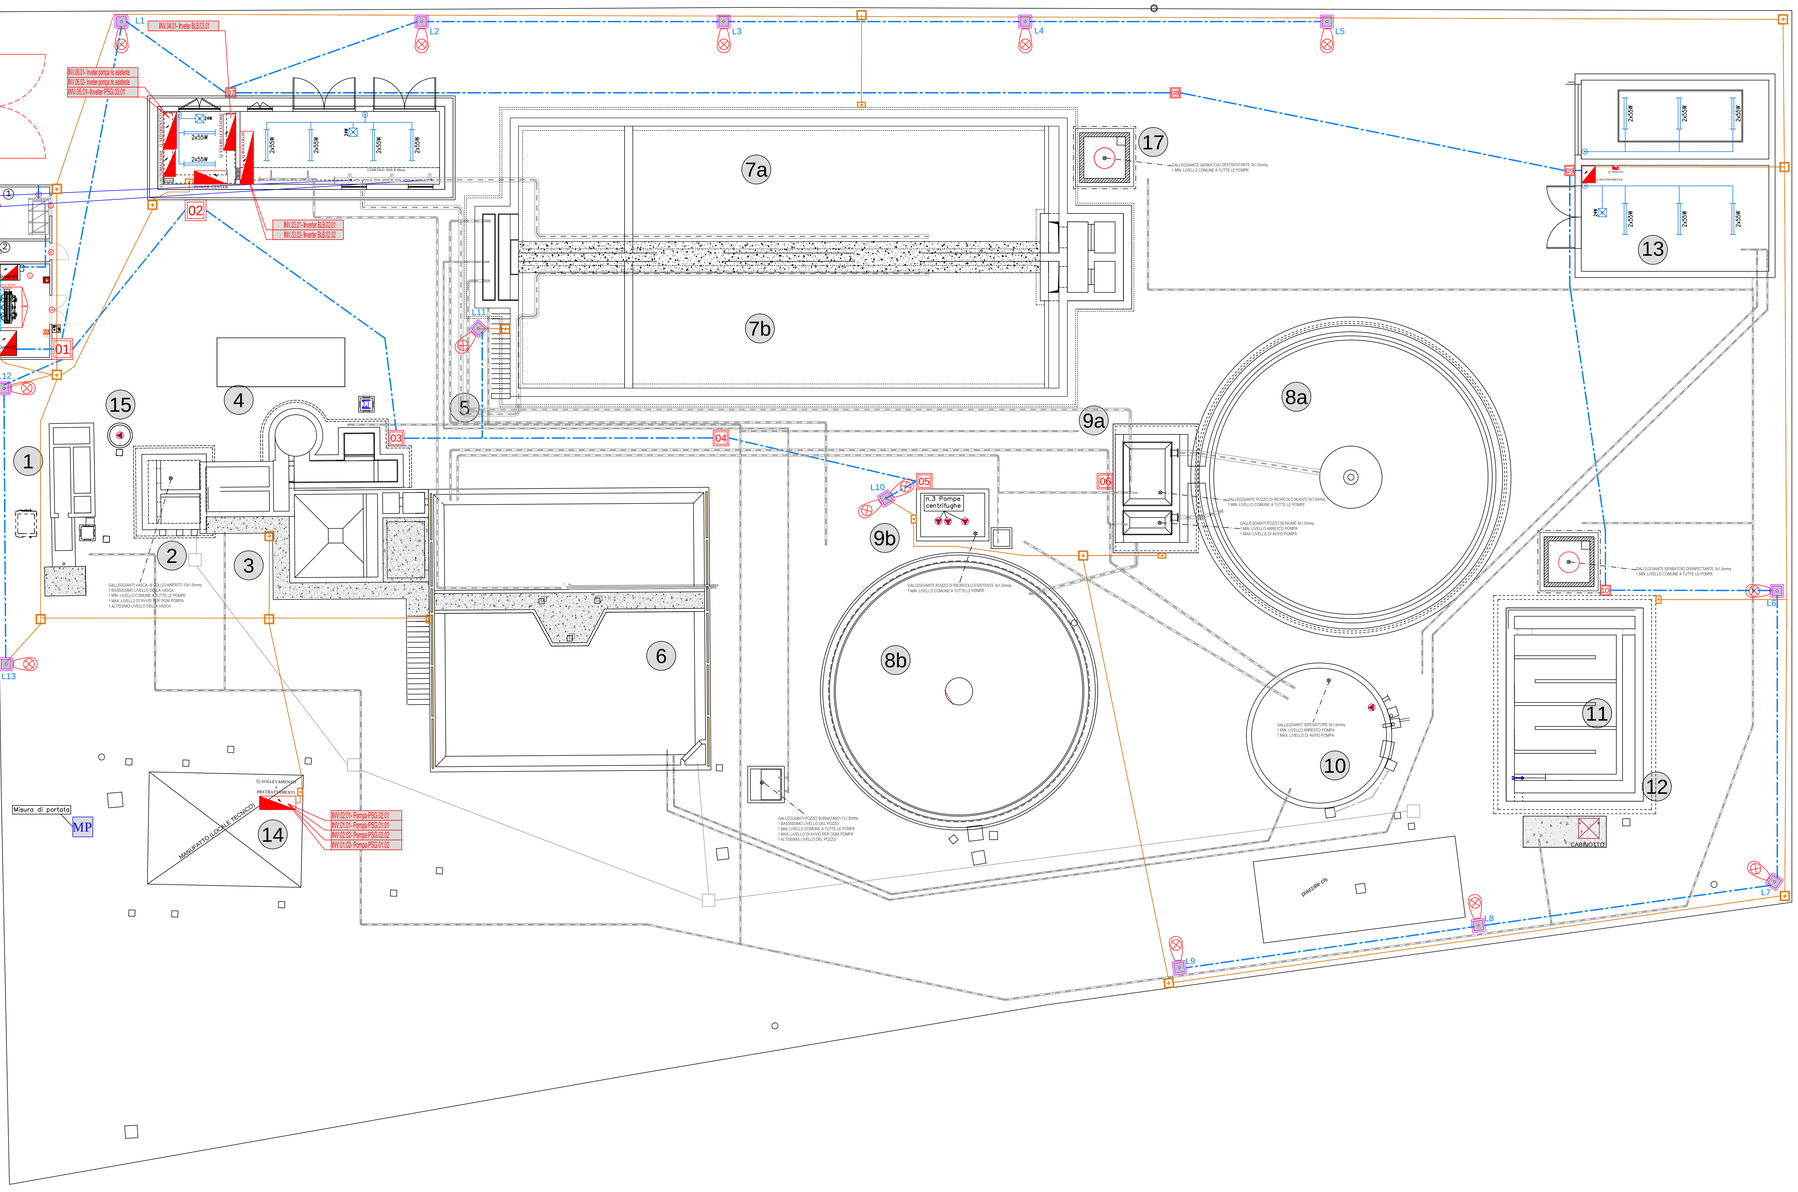

Legenda - Stato di progetto

- canaletta / tubo posacavi in acciaio zincato
- polifora interrata (DN160 mm)
- rete impianto di terra
- quadro elettrico di potenza o automazione
- INV.xx.xx - "inverter nr" — ITEM identificativo inverter
- pozzetto per passaggio polifore
- pozzetto esistente
- bandella di messa a terra
- pozzetto impianto di terra (con dispersore)
- posizione galleggiante (indicativo)
- 2x55W — lampada luce interna
- 24W — lampada di emergenza interna
- palo luce esterna

COLLEGAMENTO ELETTRICO CORPO ILLUMINANTE SU PALO

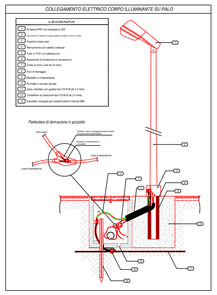

PARTICOLARE IMPIANTO DI TERRA COLLEGAMENTO EQUIPOTENZIALE

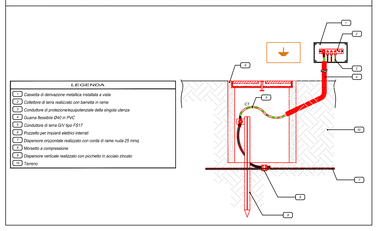

PIAVE SERVIZI
Le forme dell'acqua

ADEGUAMENTO E POTENZIAMENTO DELL'IMPIANTO DI DEPURAZIONE D VAZZOLA CON INTEGRAZIONE DELL POTENZIALITA' A 7.000 A.E.

PROGETTO DEFINITIVO

04.31EG

IMPIANTI ELETTRICI: PLANIMETRIA GENERALE ST DI PROGETTO - ILLUMINAZIONE

codice elaborato: VAZ 04 D DE 04.31 EG
REV.: 00
scala: 1:100
data: 30 Aprile 2020

IL PROGETTISTA
(ing. Raffaele Marciano)

IL RESPONSABILE DEL PROCEDIMENTO
(ing. Matteo Sanna)

ATTUAZIONE E PROGETTAZIONE:
UFFICIO PROGRAMMAZIONE, PROGETTAZIONE E DDLL

IL DIRETTORE GENERALE
(ing. Carlo Pesce)

COLLABORAZIONE ESTERNA:
I PROGETTISTI
(ing. Enrico Maria Battistoni)

con la collaborazione:
(ing. Davide Bruschi)
(ing. Lorenzo Fileni)

C:\Users\Marco\Desktop\LAVORI\3_Fasi all'11_2020_Vazzola (PIAVE SERVIZI)\11-20_Impianto elettrico\11-20_Elaborati grafici\VAZ 04 D DE 04.31 EG - Planimetria generale stato di progetto - ILLUMINAZIONE.dwg