



SOSTITUZIONE DI UN TRATTO
DI CONDOTTA IDRICA DN175
TRA GORGIO AL MONTICANO E
MOTTA DI LIVENZA

PROGETTO DEFINITIVO

5.4

SCHEMA SINTETICO
INTERVENTO

codice elaborato
GOR 09 A DE 5.4 SCH

scala

-

REV.
00

data

28 giugno 2019

IL RESPONSABILE
DEL PROCEDIMENTO
(ing. Roberto Celegato)

ATTUAZIONE E PROGETTAZIONE:
UFFICIO PROGRAMMAZIONE,
PROGETTAZIONE E DDLL


IL DIRETTORE GENERALE
(ing. Carlo Pesce)



Sede operativa: Via Calvi, 122 - 31015 Conegliano (TV)
P. IVA e cod. fiscale: 03540810268
Tel.: +39 0438 32857, Fax: +39 0438 429323
e-mail: albertincompany@albertincompany.it
pec: albertincompany@pec.it
web: www.albertincompany.it

GRUPPO DI LAVORO
ing. Davide Lo Nigro geom. Paolo Bozzoli

IL PROGETTISTA
(ing. Roberto Dal Moro)

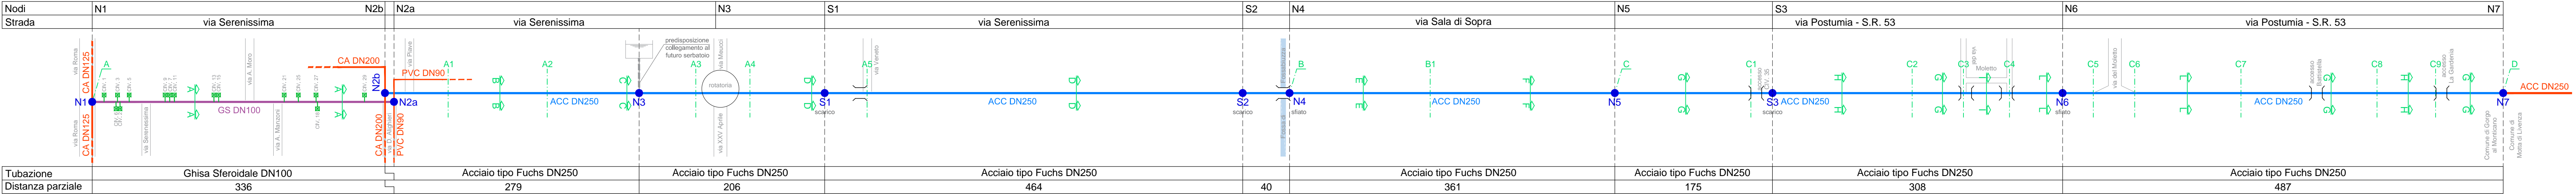

— Tubazioni esistenti — Tubazioni di progetto • Nodo idraulico ■ Allacciamento A1 Nodo tipologico >> Sezione tipo — Ponte / accesso carraio