


INQUADRAMENTO DEL
COMPRESORIO



SCHEMA DEL SISTEMA DI ADDUZIONE

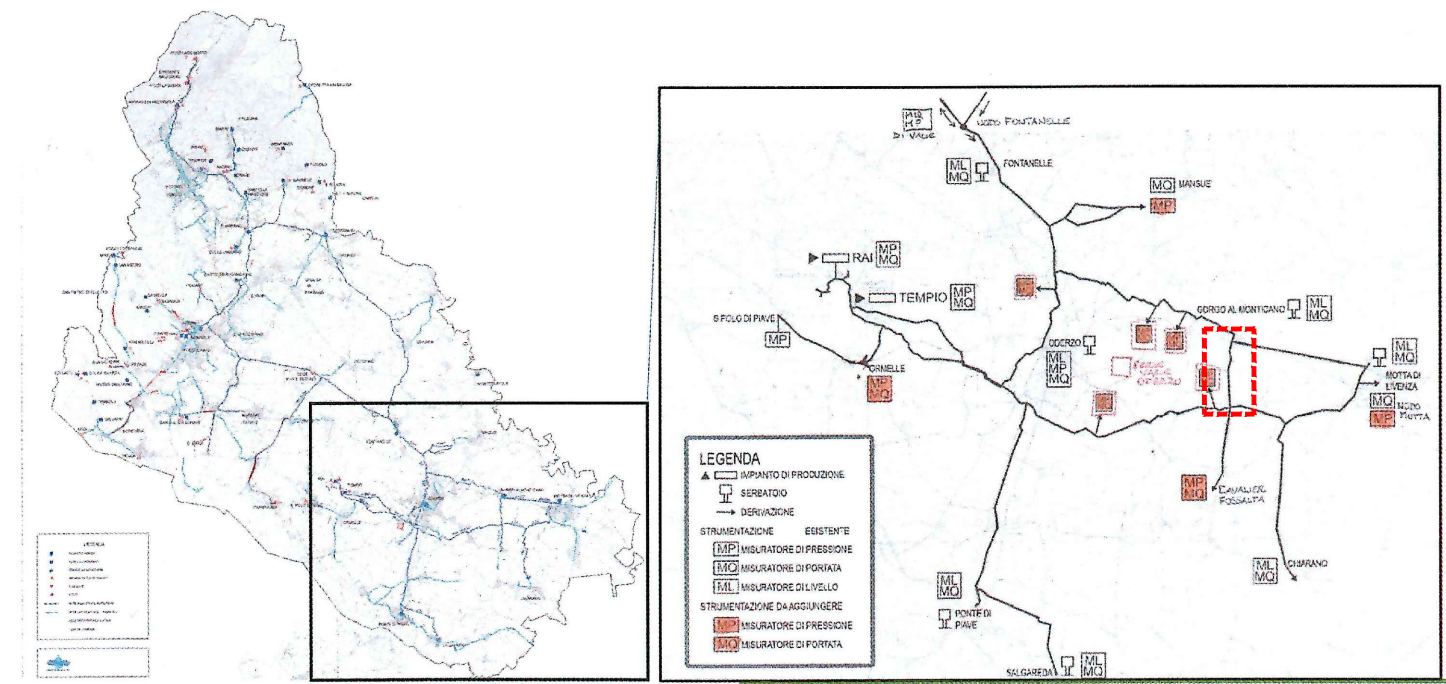

PIAVE SERVIZI S.R.L.

sede legale: Via F. Petrarca, 3 - 31013 Codognà (TV)
sede secondaria: Via T. Vicoletto, 8 - 31056 Roncole (TV)
numero verde 800.016076 - tel. 0438.795743 - fax 0438.795752
www.piaveservizi.it - e-mail: info@piaveservizi.it - pec: piaveservizi@piaveservizi.it

COMUNE DI
GORGO AL MONTICANO

SOSTITUZIONE DI UN TRATTO DI
CONDOTTA IDRICA DN125 TRA GORGO
AL MONTICANO E CAVALIER

PROGETTO DEFINITIVO-ESECUTIVO

T01

Inquadramento: corografia e CTR

codice elaborato
GOR10A_ITE-T01-00.dwg

REV.

00

scala

1:10.000

data

Febbraio 2019

IL PROGETTISTA

IDEVA
INGEGNERIA
(Ing. Federico Valerio)

IL RESPONSABILE UNICO

DEL PROCEDIMENTO
(Ing. Roberto Celegato)

ATTUAZIONE E PROGETTAZIONE:
UFFICIO PROGRAMMAZIONE,
PROGETTAZIONE E D.I.L.



IL DIRETTORE GENERALE
(Ing. Carlo Pesce)

LEGENDA

- RETE ACQUEDOTTO ESISTENTE
TRATTO OGGETTO DI INTERVENTO



0 0.1 0.2 0.4 0.6 0.8 1km

SCALA 1:10.000