


QUADRO DI UNIONE

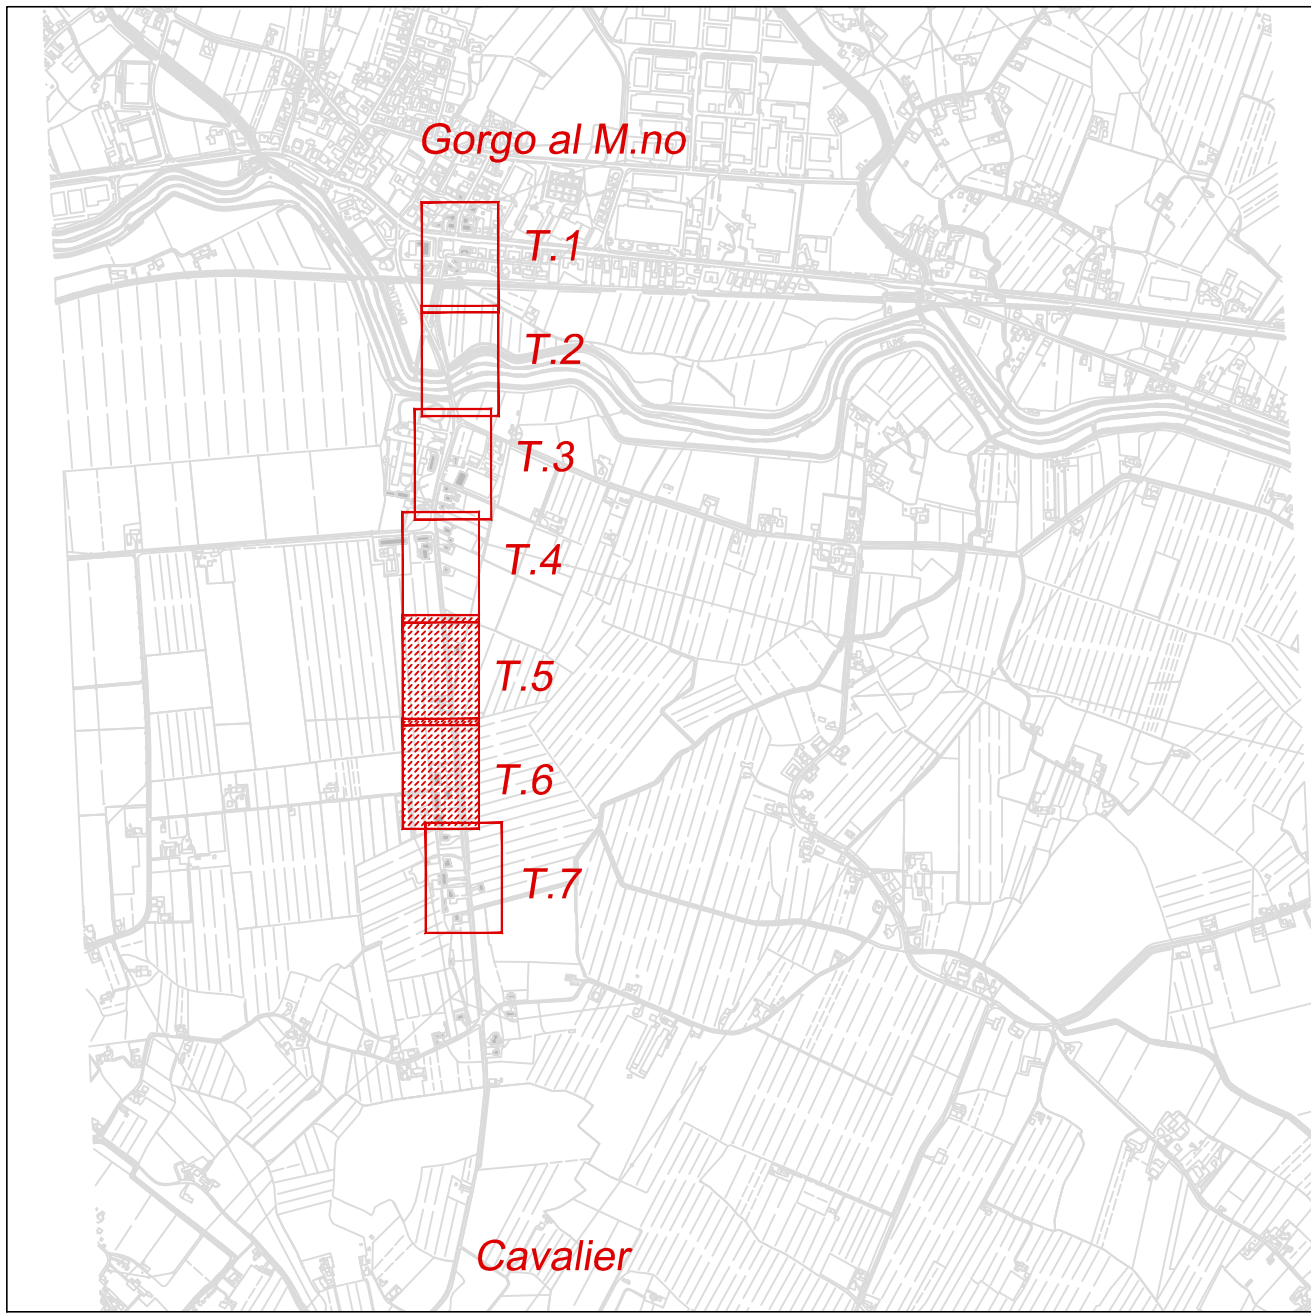

PIAVE SERVIZI S.R.L.

sede legale: Via F. Pultrone, 3 - 31013 Codognè (TV)
sede secondaria: Via T. Nicotri, 8 - 31056 Roncole (TV)
numero verde 800.016076 - tel. 0438.795743 - fax 0438.795752
www.piaveservizi.it - e-mail: info@piaveservizi.it - pec: piaveservizi@legalmail.it

COMUNE DI
GORGO AL MONTICANO

SOSTITUZIONE DI UN TRATTO DI
CONDOTTA IDRICA DN125 TRA GORGO
AL MONTICANO E CAVALIER

PROGETTO DEFINITIVO-ESECUTIVO

T07

Planimetria degli interventi 3/4
(Tratto T.5-T.6)

codice elaborato
G0R10A_ESE-T07-00.dwg

scala
1:500

REV.

00

data

Febbraio 2019

IL PROGETTISTA

(Ing. Federico Valerio)

IL RESPONSABILE UNICO
DEL PROCEDIMENTO

(Ing. Roberto Celegato)



ATTUAZIONE E PROGETTAZIONE:
UFFICIO PROGRAMMAZIONE,
PROGETTAZIONE E D.L.L.




IL DIRETTORE GENERALE
(Ing. Carlo Pesce)

PLANIMETRIA DEGLI INTERVENTI
SCALA 1:500

POSA DI CONDOTTA SU SEDE STRADALE

VIA RISORGIMENTO

TRATTO
T.5

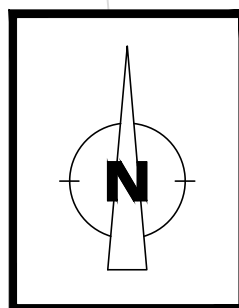

LEGENDA

RILIEVO

- ASSE STRADA
- SEZIONI TRASVERSALI (Progr. m)
- PICCHETTI (Progr. m)
- QUOTE DI RILIEVO (m s.m.m.)
- LINEA TELECOM
- LINEA ENEL AEREA
- LINEA ENEL INTERRATA
- LINEA ILL. PUBBLICA
- LINEA GAS
- CONDOTTA ESISTENTE
- CONDOTTA DA DISMETTERE


OPERE IN PROGETTO

- SCARICO (Progr. m)
- SFIATO AUTOMATICO (Progr. m)
- SARACINESCA
- RIDUZIONE
- FLANGIATURA
- MISURATORE DI PORTATA
- VALVOLA RIDUTTRICE DI PRESSIONE

TRATTO DI CONDOTTA

- INTERRATA IN TRINCEA
- INTERRATA IN PRESSO TRIVELLAZIONE
- IN ATTRAVERSAMENTO AEREO

TRATTO
T.6

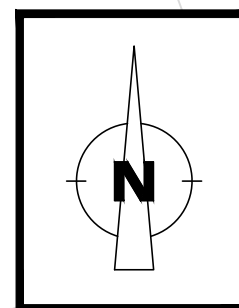

PLANIMETRIA DEGLI INTERVENTI
SCALA 1:500

POSA DI CONDOTTA SU SEDE STRADALE

MANUFATTO IDRAULICO DI ATTRAVERSAMENTO

VIA RONCHE SOPRA PIAVON

VIA RISORGIMENTO

LEGENDA

RILIEVO

- ASSE STRADA
- SEZIONI TRASVERSALI (Progr. m)
- PICCHETTI (Progr. m)
- QUOTE DI RILIEVO (m s.m.m.)
- LINEA TELECOM
- LINEA ENEL AEREA
- LINEA ENEL INTERRATA
- LINEA ILL. PUBBLICA
- LINEA GAS
- CONDOTTA ESISTENTE
- CONDOTTA DA DISMETTERE

OPERE IN PROGETTO

- SCARICO (Progr. m)
- SFIATO AUTOMATICO (Progr. m)
- SARACINESCA
- RIDUZIONE
- FLANGIATURA
- MISURATORE DI PORTATA
- VALVOLA RIDUTTRICE DI PRESSIONE

TRATTO DI CONDOTTA

- INTERRATA IN TRINCEA
- INTERRATA IN PRESSO TRIVELLAZIONE
- IN ATTRAVERSAMENTO AEREO