



SEZIONE B-B
SCALA 1:5

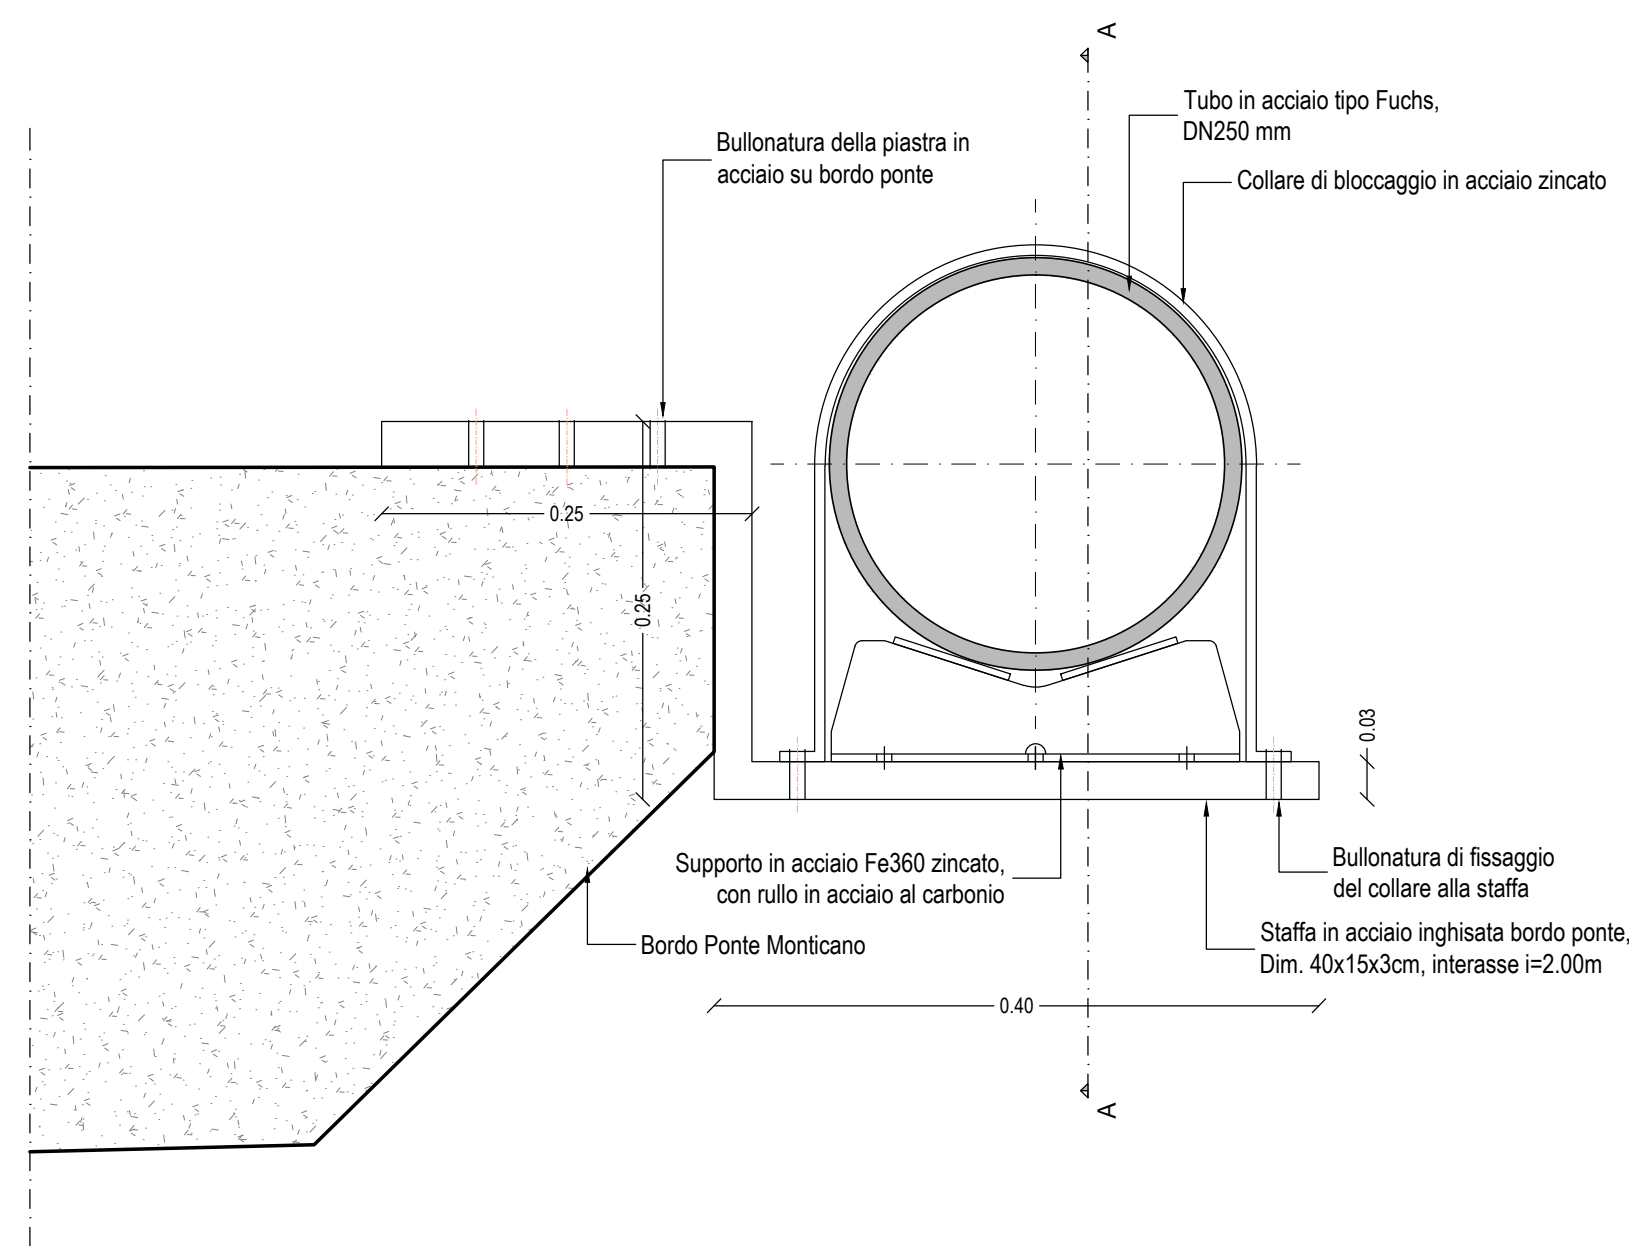

SEZIONE A-A
SCALA 1:5

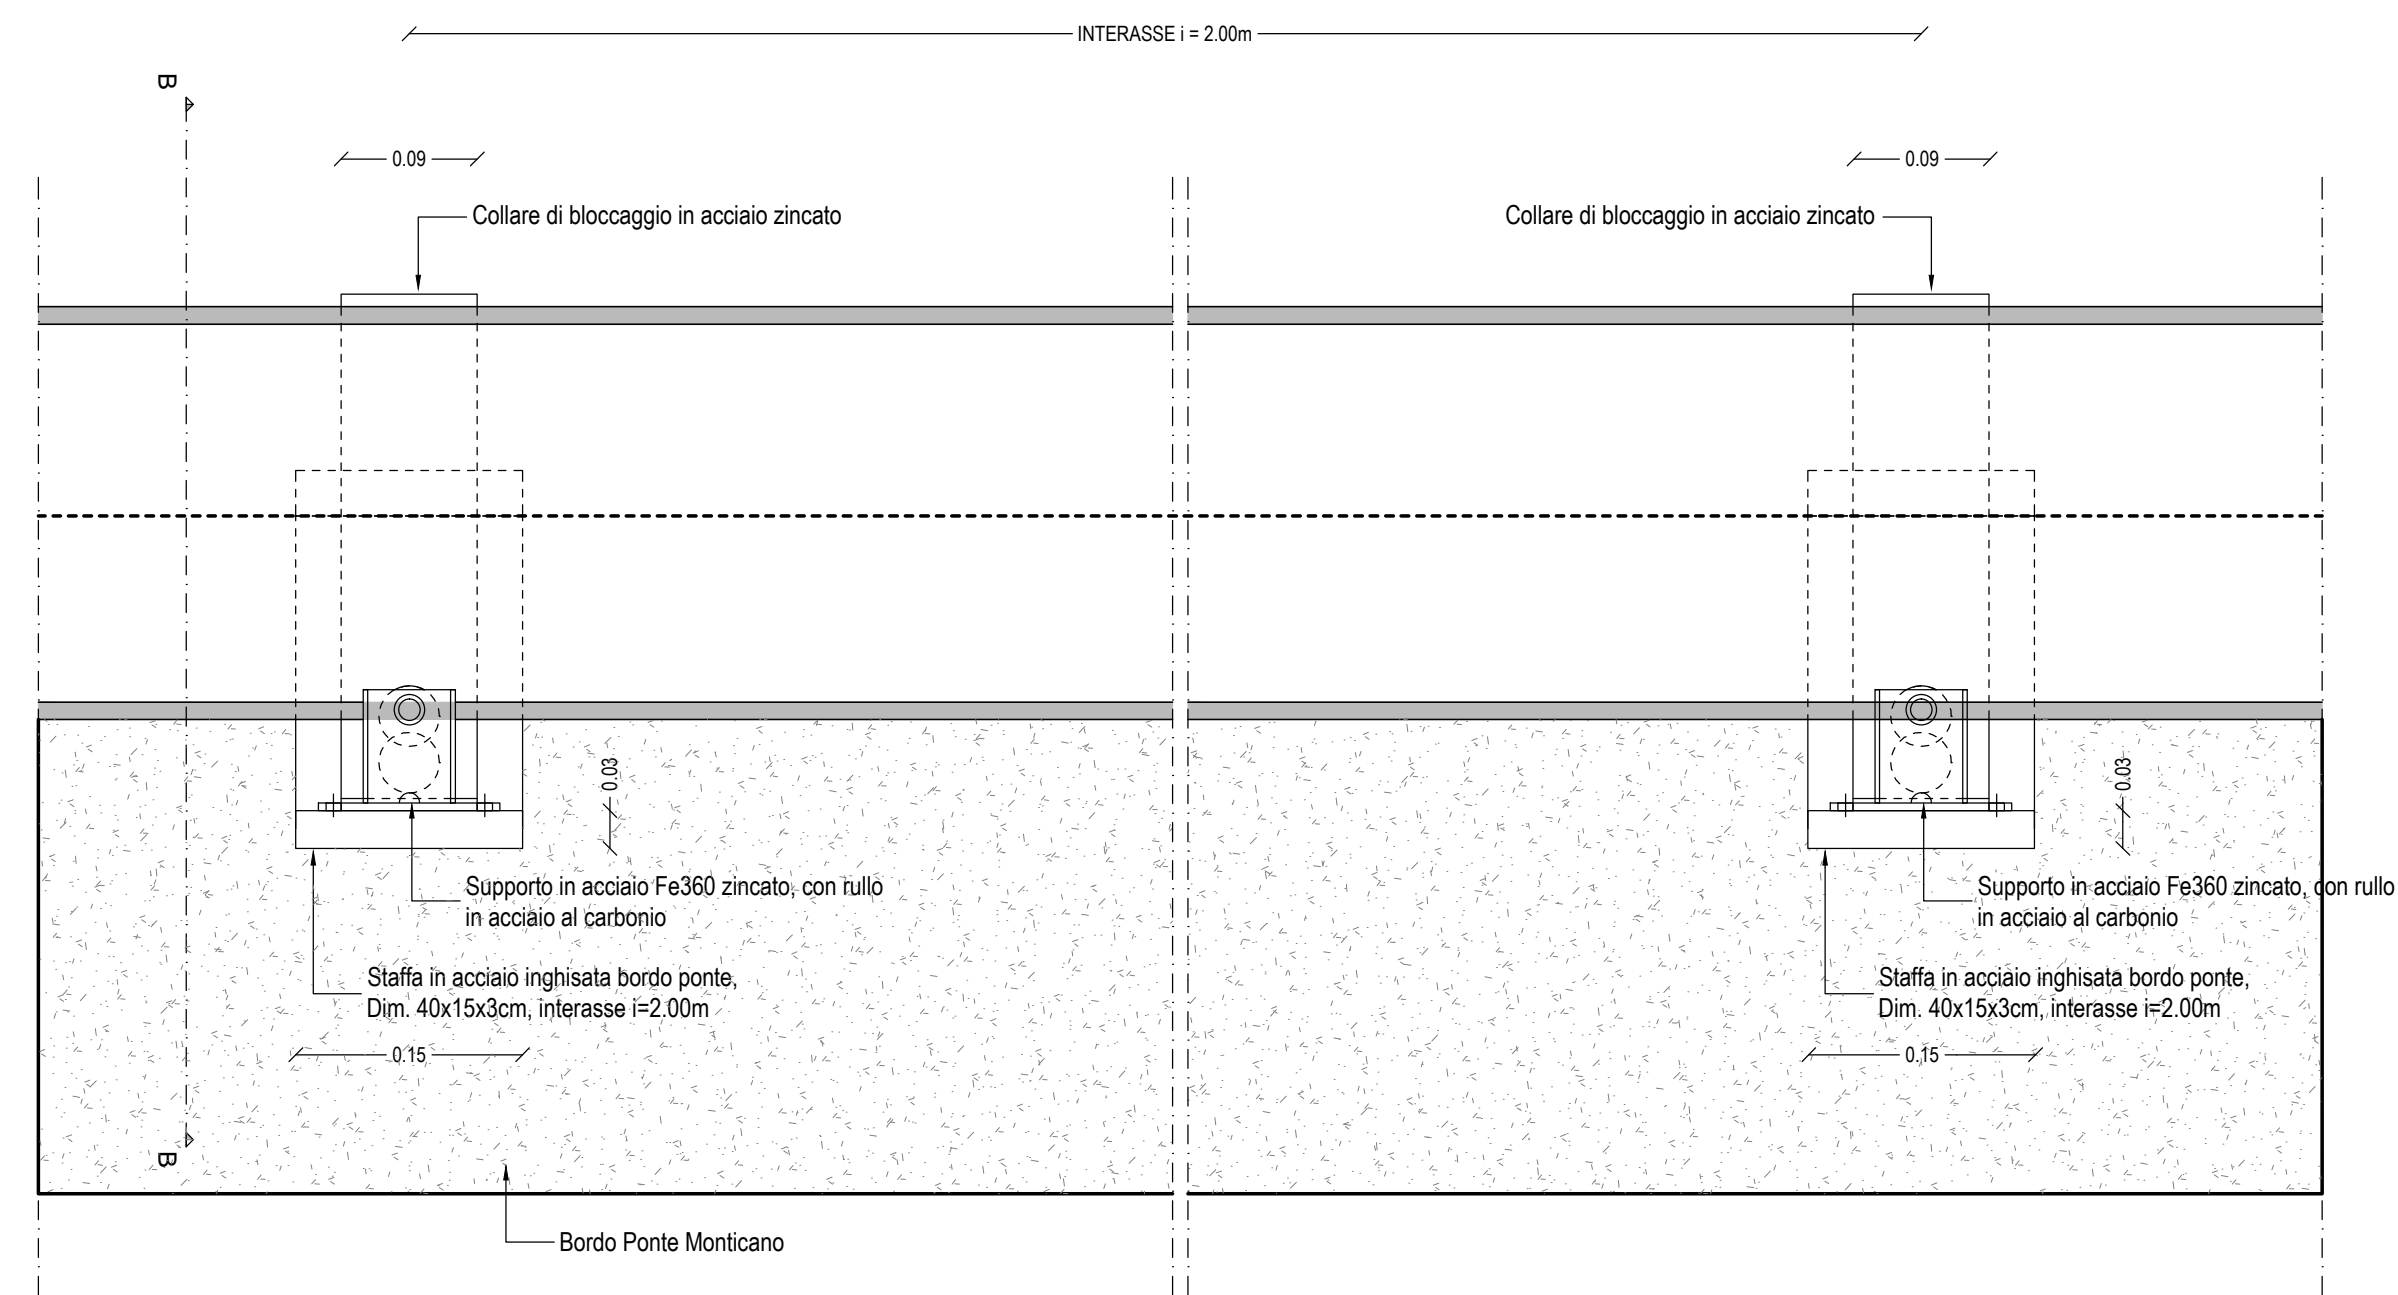

NOTA:
A CARICO DELL'APPALTATORE, IN SEDE DI ESECUZIONE LAVORI, DOVRA' ESSERE PRESENTATA
RELAZIONE DI CALCOLO DELL'ANCORAGGIO DELLA CONDOTTA FIRMA DI TECNICO ABILITATO



PIAVE SERVIZI S.R.L.

sede legale: Via F. Petrarca, 3 - 31013 Codognè (TV)
sede secondaria: Via T. Vercellio, 8 - 31056 Roncade (TV)
numero verde 800.016076 - tel. 0438.795743 - fax 0438.795752
www.piaveservizi.it - e-mail: info@piaveservizi.it - pec: piaveservizi@legaimail.it

COMUNE DI
GORGO AL MONTICANO

SOSTITUZIONE DI UN TRATTO DI
CONDOTTA IDRICA DN125 TRA GORGO
AL MONTICANO E CAVALIER

PROGETTO DEFINITIVO-ESECUTIVO

T10

Attraversamento aereo
Fiume Monticano

codice elaborato
GOR10A_ESE-T10-00.dwg

scala
1:100 -1:5

RFV

data
Febbraio 2019

IL PROGETTISTA

(ing. Federico Valerio)

IL RESPONSABILE UNICO

DEL PROCEDIMENTO
(ing. Roberto Celegato)

ATTUAZIONE E PROGETTAZIONE:
UFFICIO PROGRAMMAZIONE,
PROGETTAZIONE E D.I.L.



IL DIRETTORE GENERALE
(ing. Carlo Pesce)