


SEZIONI TRASVERSALI
scala 1:100


VIA RISORGIMENTO

SEZ. S1
DIST.PROG. : 3,13

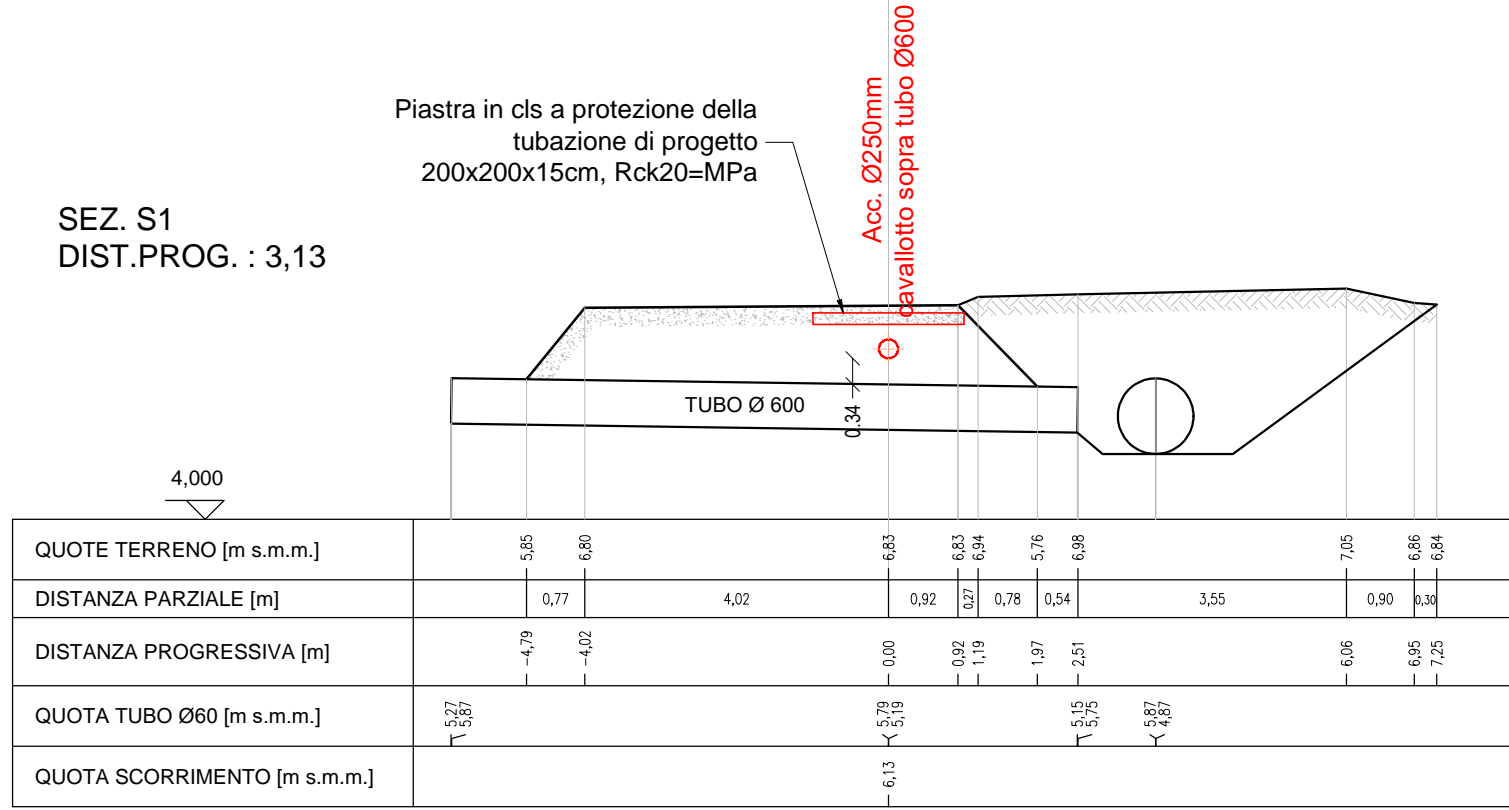


VIA RISORGIMENTO

SEZ. S2
DIST.PROG. : 10,90

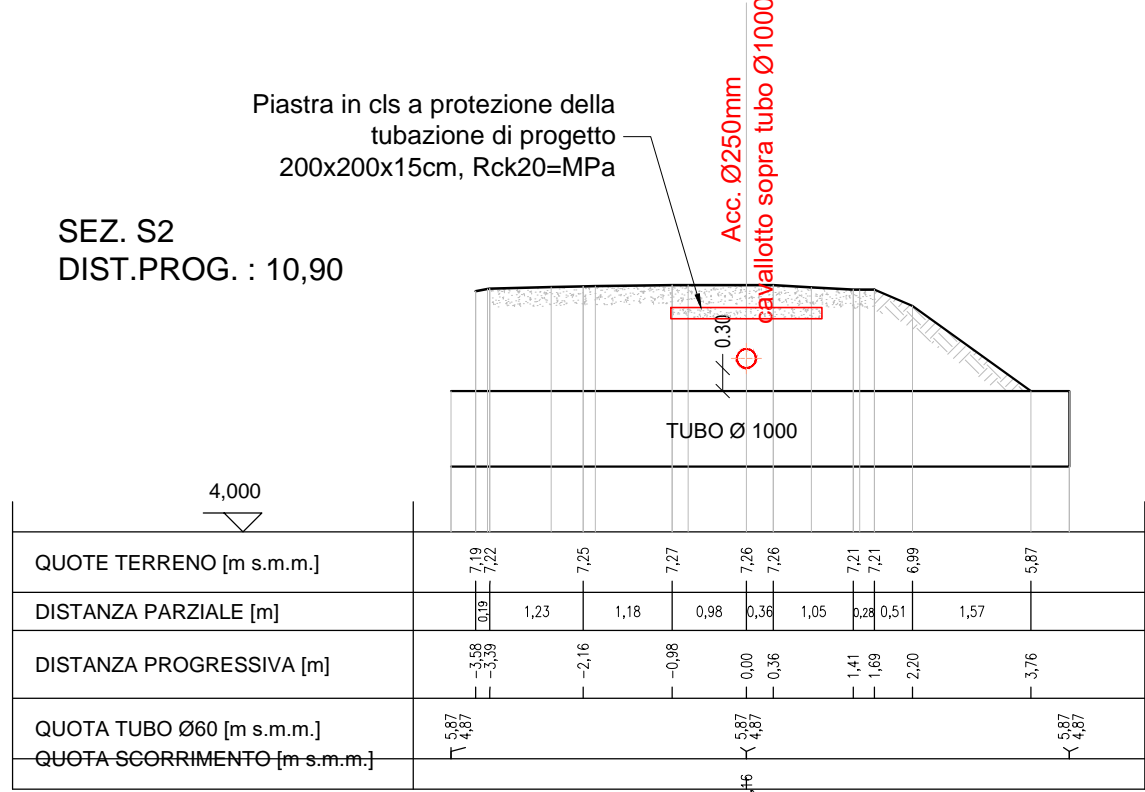


VIA RISORGIMENTO

SEZ. S3
DIST.PROG. : 402,43

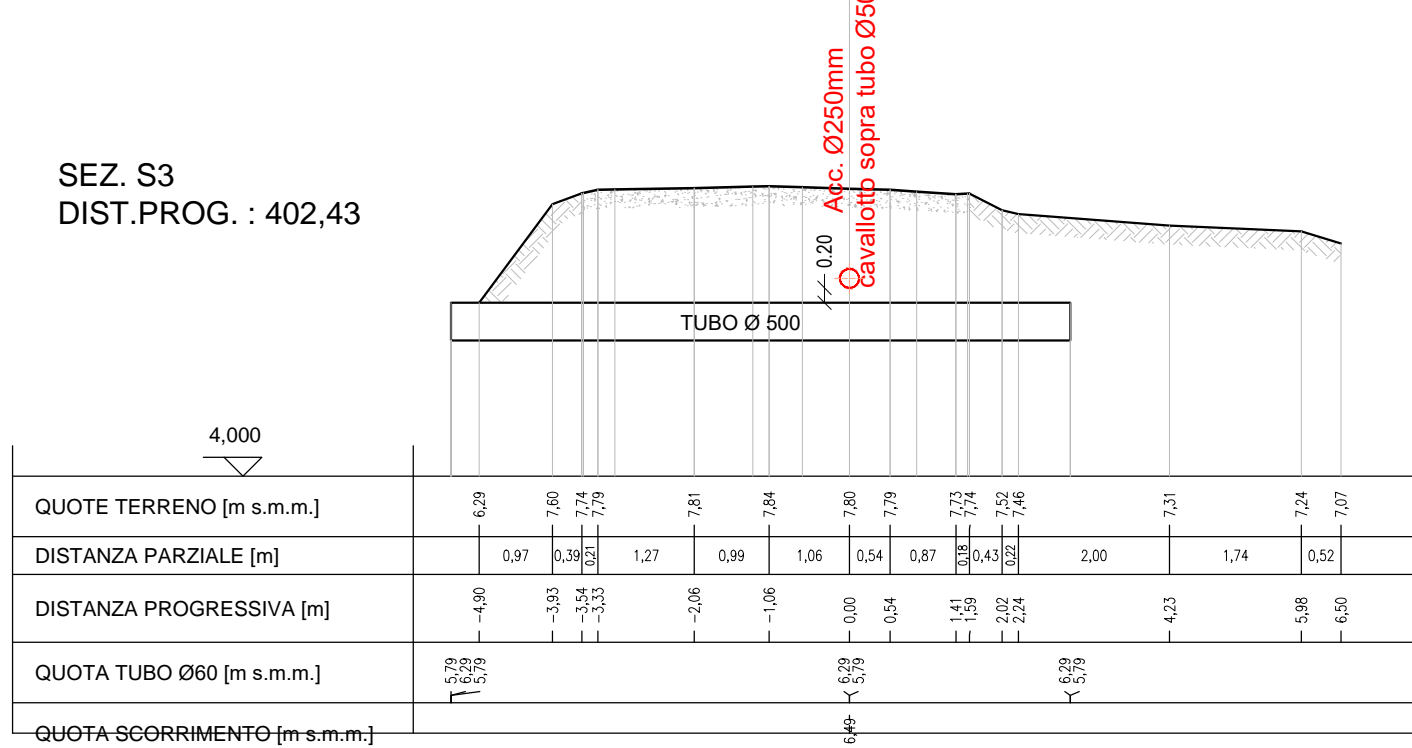


VIA PALAZZI

SEZ. S4
DIST.PROG. : 1054,95

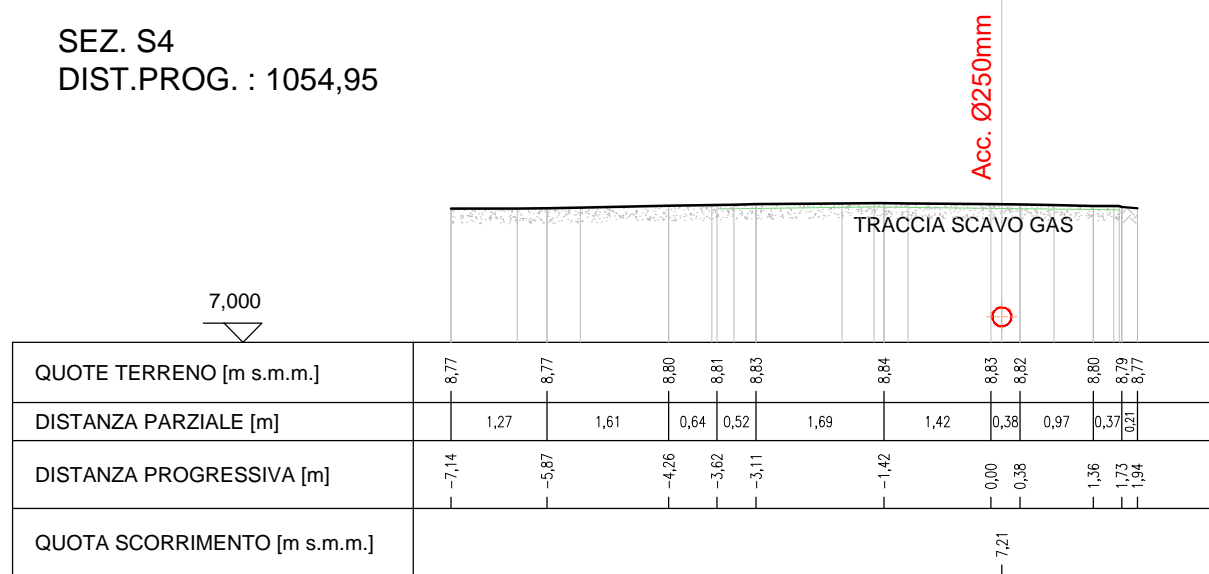


VIA PALAZZI

SEZ. S5
DIST.PROG. : 1373,08

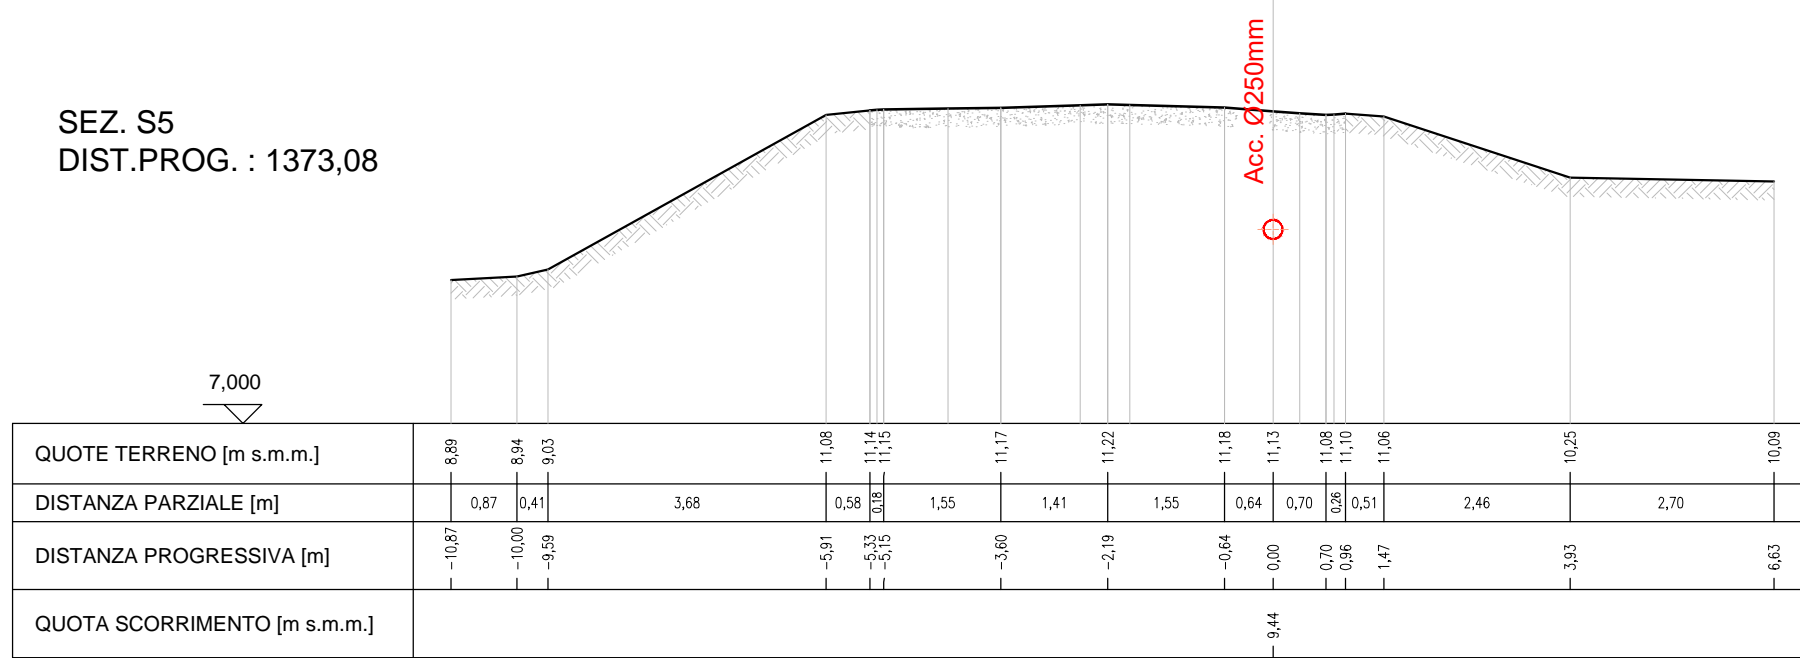


VIA PALAZZI

SEZ. S6
DIST.PROG. : 1404,79

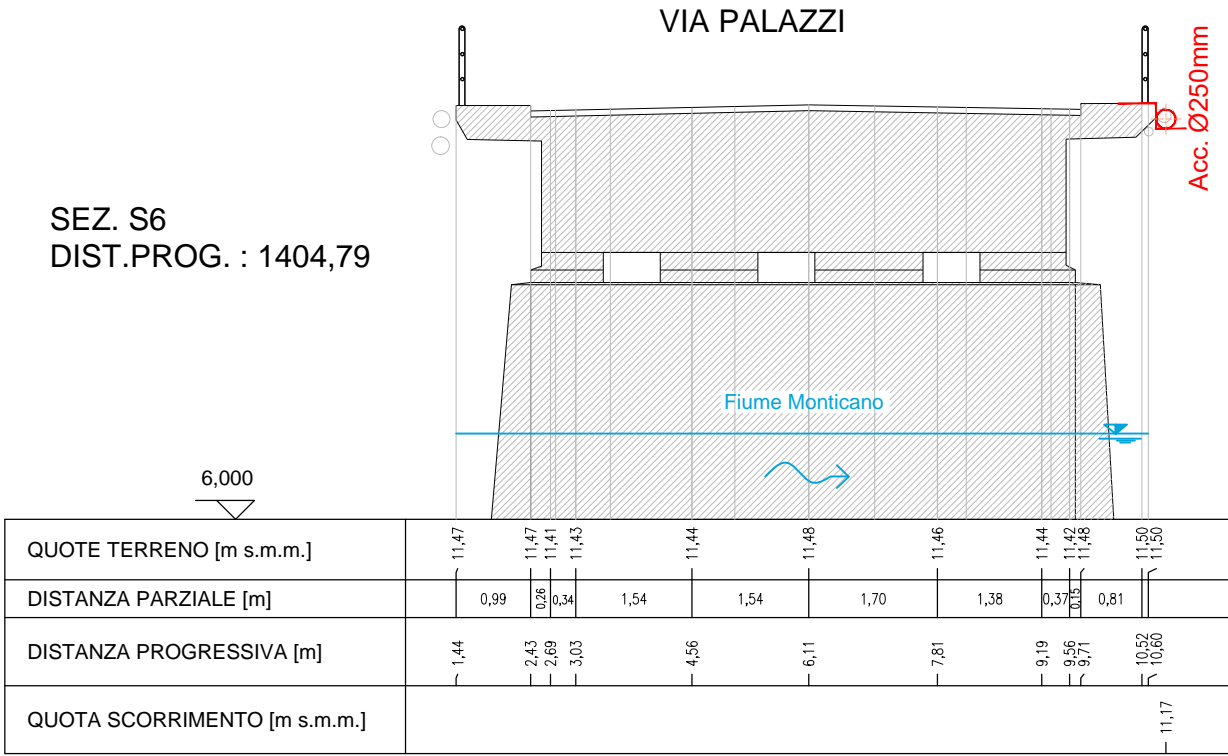


VIA PALAZZI

SEZ. S7
DIST.PROG. : 1430,77

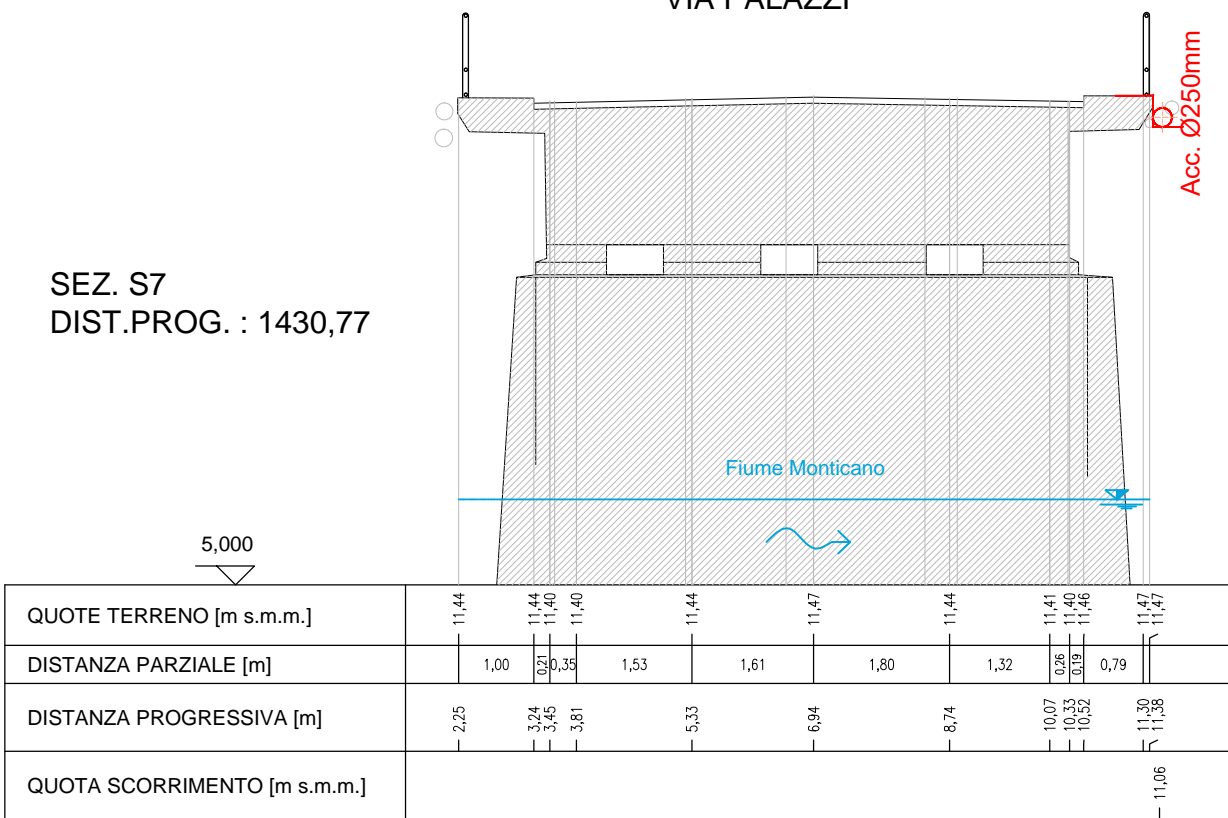


VIA PALAZZI

SEZ. S8
DIST.PROG. : 1463,92

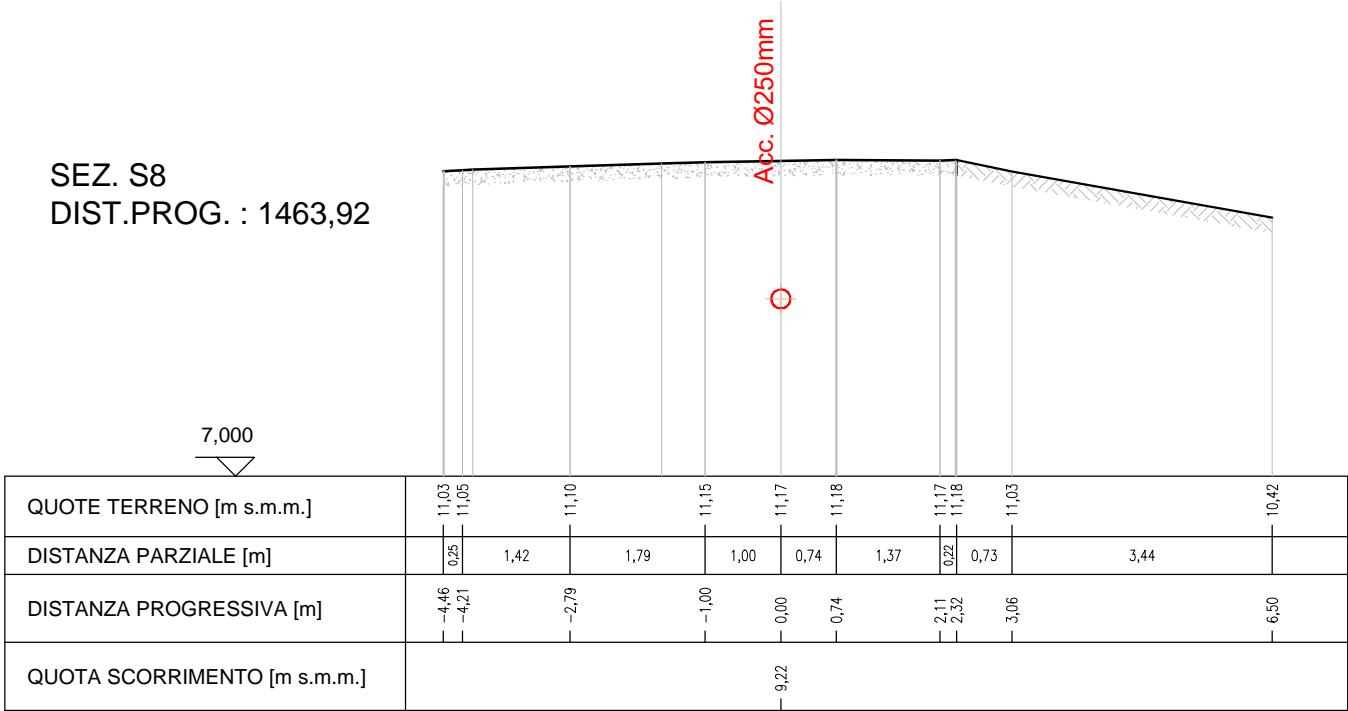


VIA PALAZZI

SEZ. S09
DIST.PROG. : 1688,32

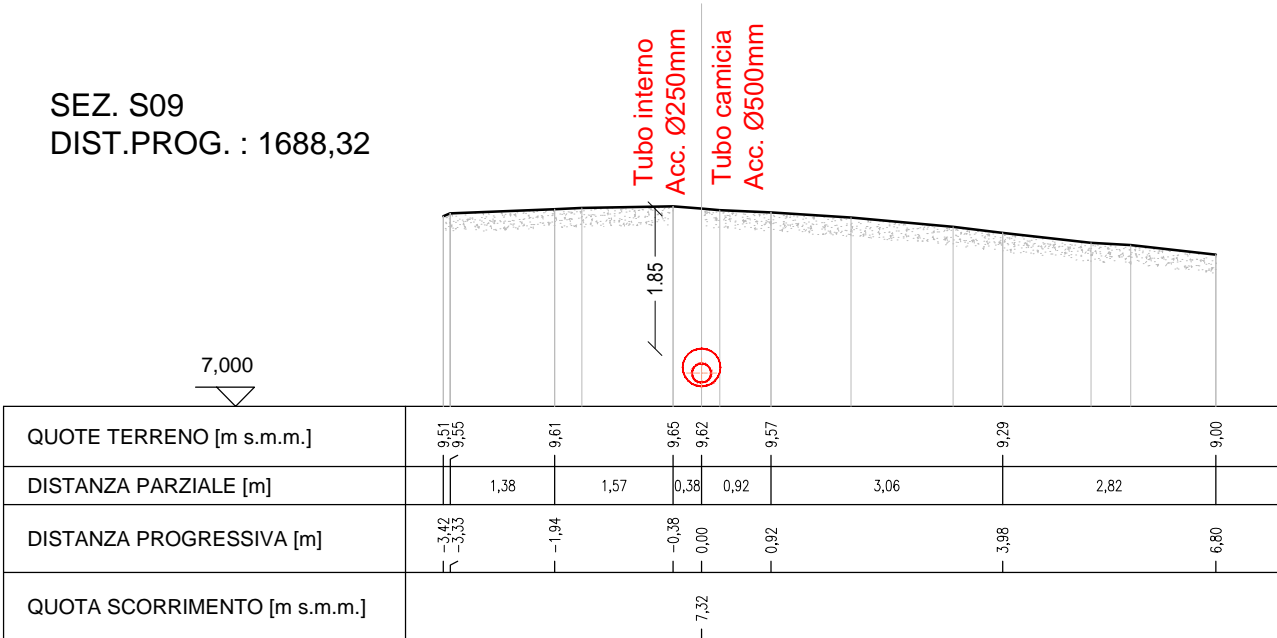


VIA MARCONI

SEZ. S10
DIST.PROG. : 1703,38

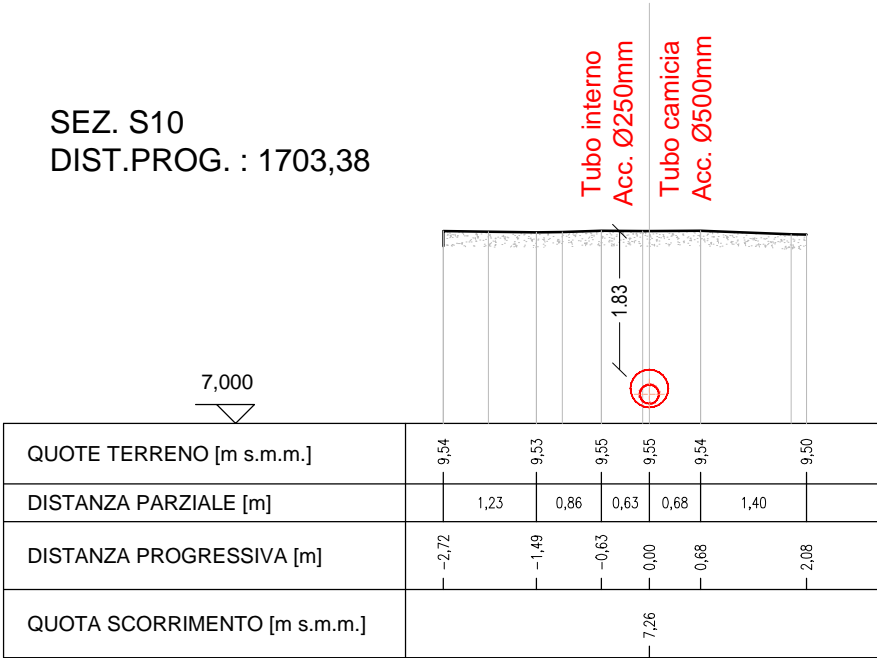


VIA ALESSANDRO VOLTA

SEZ. S11
DIST.PROG. : 1805,37

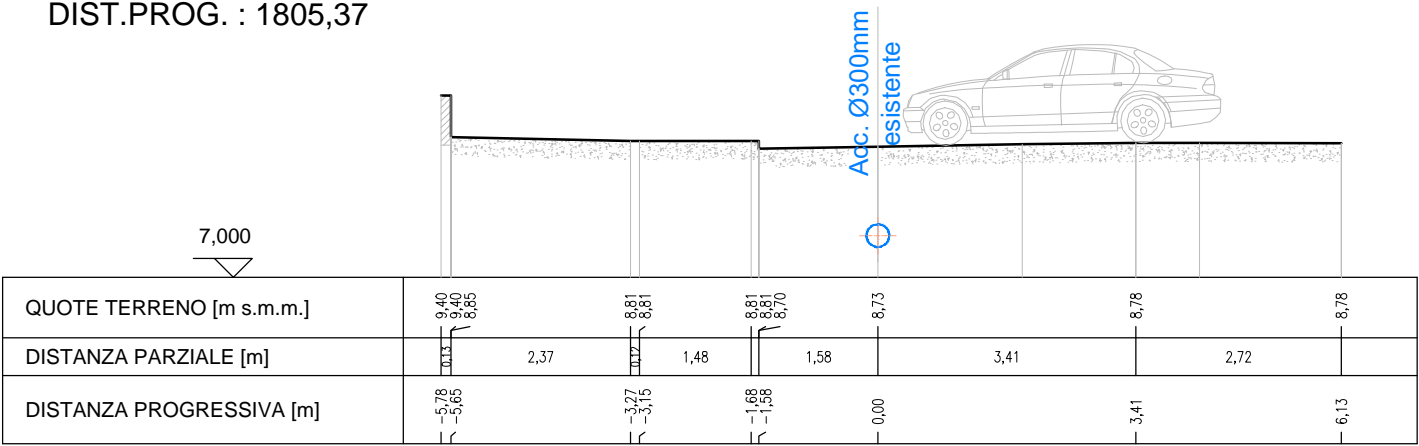


VIA ALIGHIERI

SEZ. S12
DIST.PROG. : 1866,71

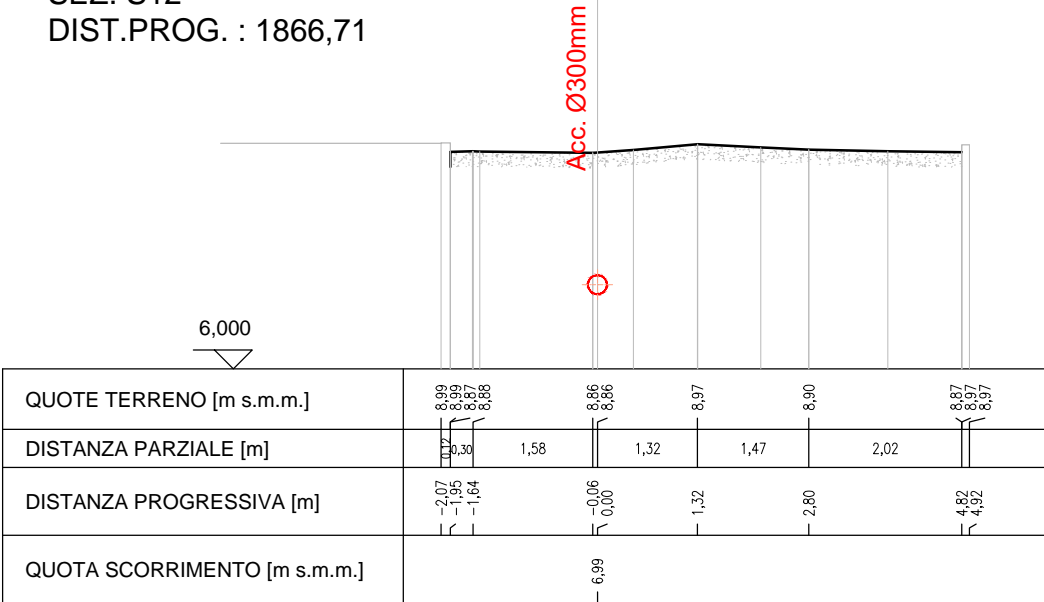


VIA ALIGHIERI

SEZ. S13
DIST.PROG. : 1887,05

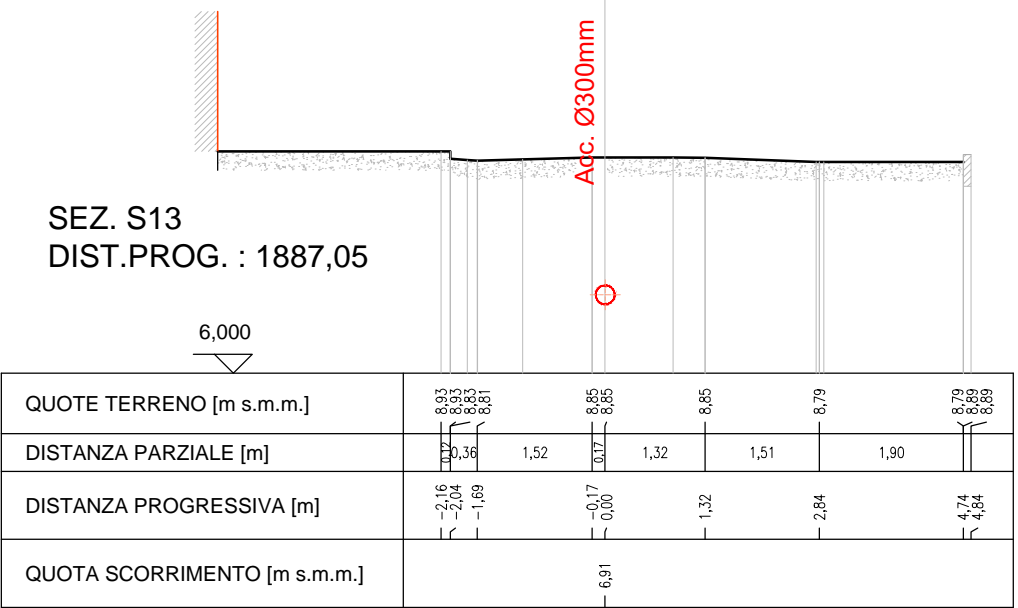

VIA ALIGHIERI

SEZ. S14
DIST.PROG. : 1915,56

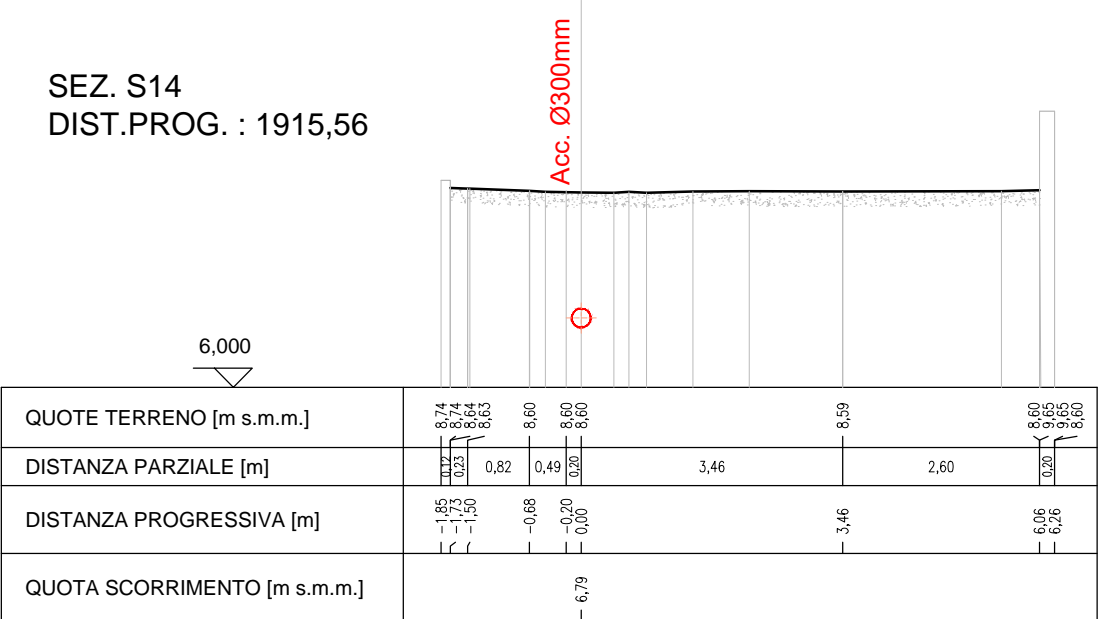

PIAVE SERVIZI S.R.L.

sede legale: Via F. Petrarca, 3 - 31013 Codognè (TV)
sede secondaria: Via T. Veccello, 8 - 31056 Roncade (TV)
numero verde 800.016070 - tel. 0438.796743 - fax 0438.796752
www.piaveservizi.it - e-mail: info@piaveservizi.it - pec: piaveservizi@legalmail.it

COMUNE DI
GORGO AL MONTICANO

SOSTITUZIONE DI UN TRATTO DI
CONDOTTA IDRICA DN125 TRA GORGO
AL MONTICANO E CAVALIER

PROGETTO DEFINITIVO-ESECUTIVO

Sezioni trasversali di progetto

T12

codice elaborato
GOR10A_ESE-T12-00.dwg

scala
1:100

REV.

00

data
Febbraio 2019

IL PROGETTISTA

(ing. Federico Valerio)

IL RESPONSABILE UNICO
DEL PROCEDIMENTO

(ing. Roberto Celegato)

ATTUAZIONE E PROGETTAZIONE:
UFFICIO PROGRAMMAZIONE,
PROGETTAZIONE E D.L.L.



IL DIRETTORE GENERALE
(ing. Carlo Pesce)