





PIANTA  
COLLEGAMENTI


TRATTO 02-03  
6 Tubi DN 160 (L = 12,50m)

TRATTO 01-02  
6 Tubi DN 160 (L = 2,50m)


TRATTO 04-07  
6 Tubi DN 160 (L = 18,50m)

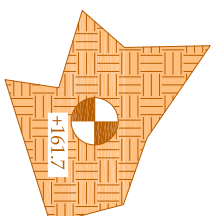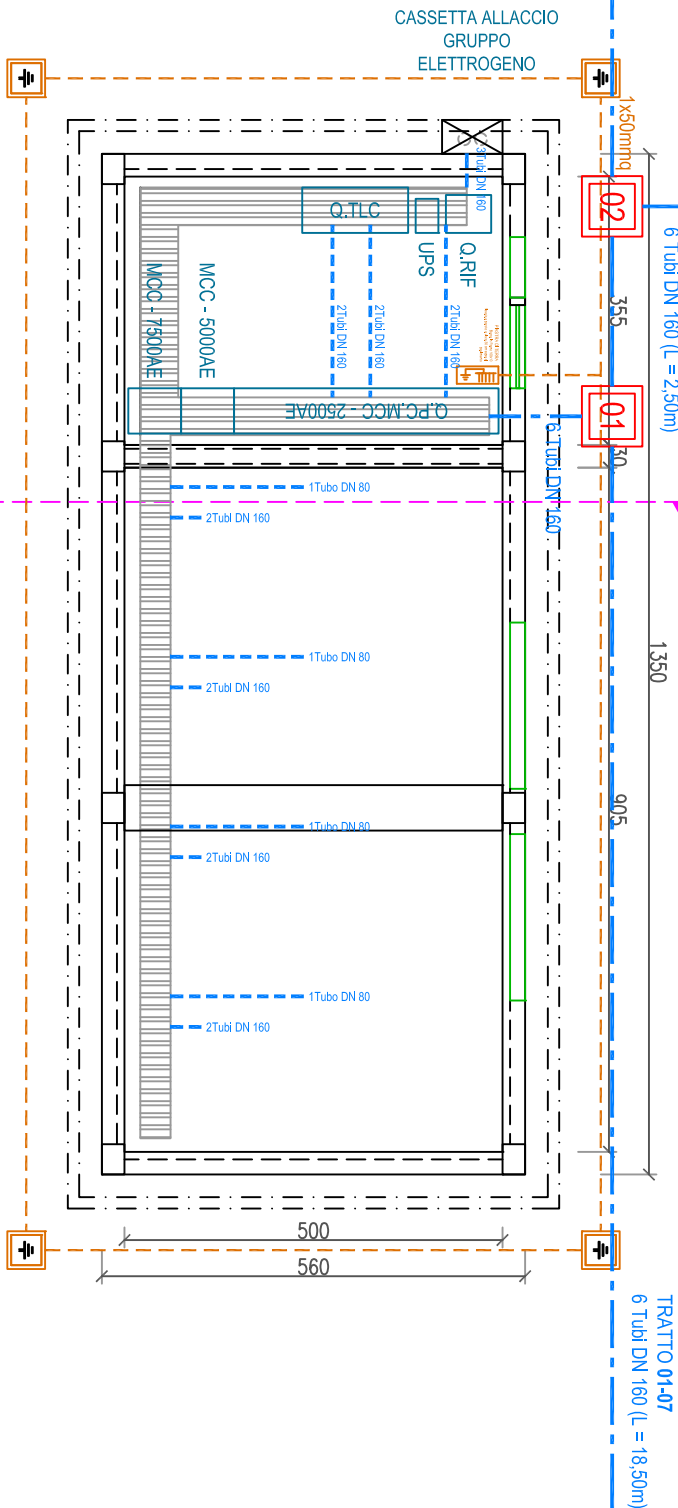


PIANTA  
APPARECCHIATURE

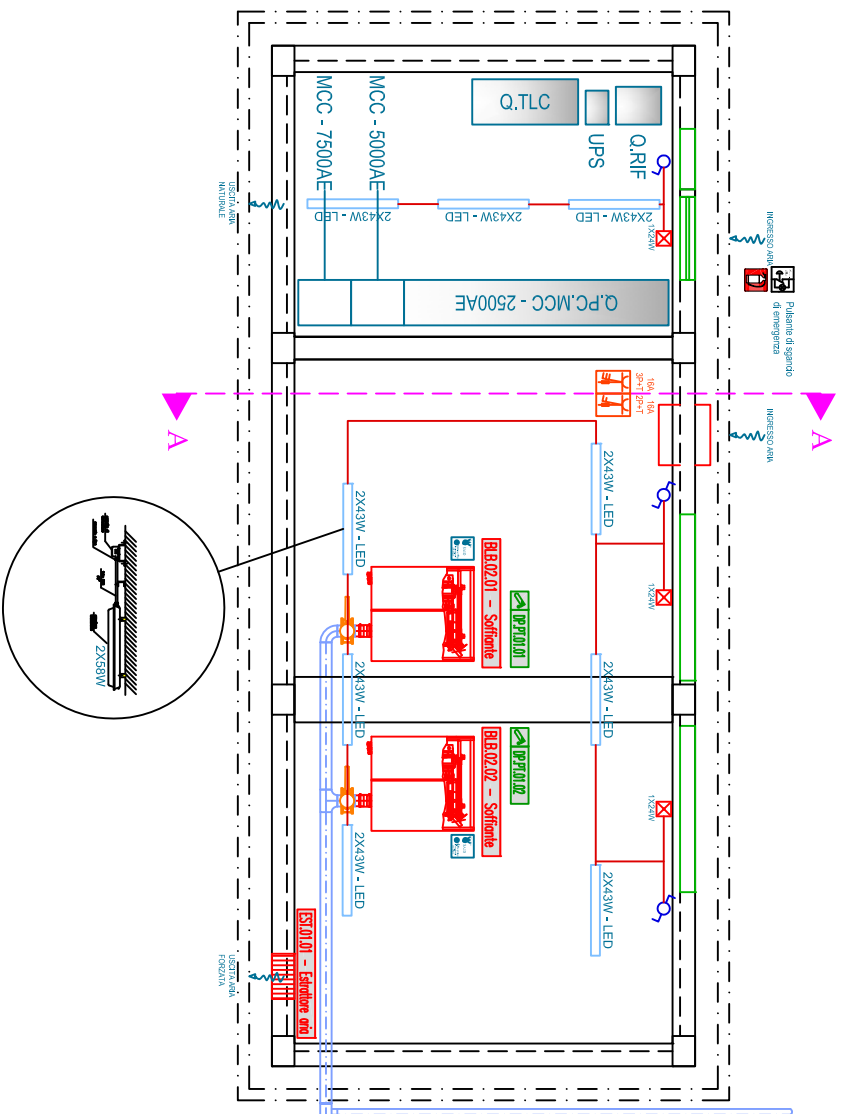

PROSPETTO NORD

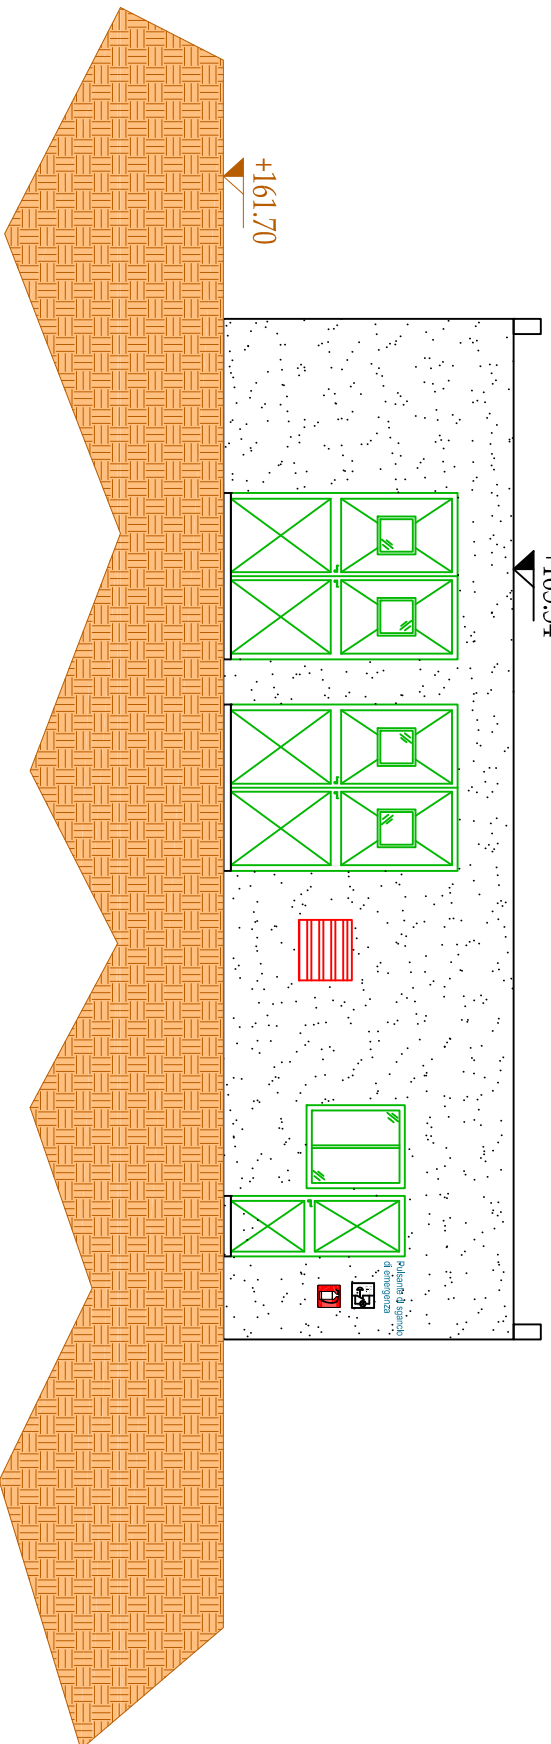

SEZIONE A-A

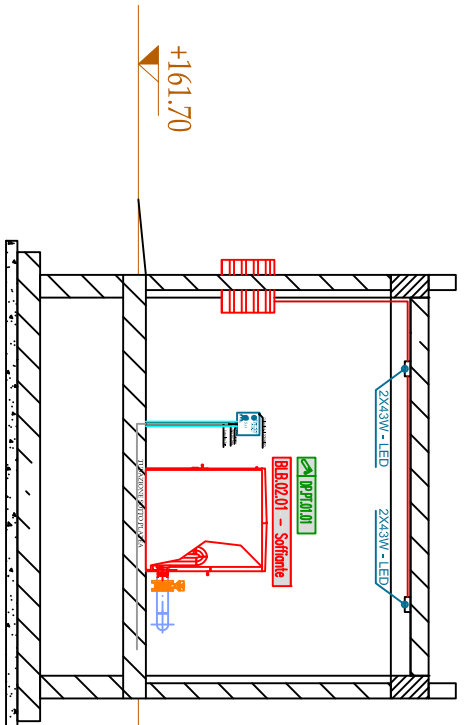


LEGENDA SIMBOLI IMPIANTO ELETTRICO

	POZZETTO 80X80 e 40X40 PER IMPIANTI ELETTRICI INTERRATI
	GRUPPO PRESE FORZA MOTRICE TRIFASE E MONOFASE
	POZZETTO PER IMPIANTI ELETTRICI INTERRATI CON DISPENSORE DI TERRA
	COLLETORE DI TERRA
	PULSANTE DI EMERGENZA
	DEVIATORE UNIPOLARE
	INTERUTTORE UNIPOLARE
	CORPO ILLUMINANTE 2xK4SW AL LED (IP20 IK07 per INTERNO) tipo Monocomfort R della Diano
	CANALETTA METALLICA DA INTERNO /O ESTERNO PER POSA CAVI
	PLAFONIERA DI EMERGENZA IP55 24W - Aut. 1h
	CORDA DI RAMME NUDA DISPERDENTE (DISPENSORE DI TERRA) DA 50 mmq
	CANALETTA METALLICA CON COPERCHIO IN ACCIAIO ZINCATO 100, 150, 200, 300 mm
	CONDUTTURA FLESSIBILE IN PVC PER IMPIANTI ELETTRICI INTERRATI DN160 E DN80



Regione Veneto

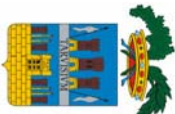

Provincia di Treviso

REALIZZAZIONE DEPURATORE DI FOLLINA  
DELLA POTENZIALITA' DI 5.000 A.E.

- I STRALCIO OPERATIVO A 2.500 A.E. -

PROGETTO DEFINITIVO

elaborato	titolo elaborato	scale
D-IE.03	Locale quadri elettrici e compressori Stato di progetto impianto elettrico: Piante, sezione e prospetto	1:100
consegna		
Gennaio 2016		

Commitente:

**Alto Trevigiano Servizi s.r.l.**  
Via Schiavonesca Priula, 86 - 31044 Montebelluna (TV)  
tel: 0423-2928 - fax: 0423-292929  
info@altotrevigianoservizi.it



ALTO TREVIGIANO SERVIZI

I progettisti:

**Ing. Enrico Maria Battiston - Direttore Tecnico**

**Ingegneria**  
**INGEGNERIA AMBIENTE S.R.L.**  
Via del Consorzio, 39 - 60015 Falconara Marittima (AN)  
tel. 071-9162094 - fax. 071-9189580  
e\_mail: info@ingegneriaambiente.it

**Ambiente**  
**INGEGNERIA AMBIENTE S.R.L.**  
Via del Consorzio, 39 - 60015 Falconara Marittima (AN)  
tel. 071-9162094 - fax. 071-9189580  
e\_mail: info@ingegneriaambiente.it

**Ambiente**  
**INGEGNERIA AMBIENTE S.R.L.**  
Via del Consorzio, 39 - 60015 Falconara Marittima (AN)  
tel. 071-9162094 - fax. 071-9189580  
e\_mail: info@ingegneriaambiente.it

Data	Realizzato da	Verificato da	Il
1° Versione	-	-	-
2° Versione	-	-	-
3° Versione	-	-	-

La proprietà del presente elaborato e l'identità di termini di legge. E' vietata qualsiasi forma di riproduzione o di copia non autorizzata.