




Estratto Carta Tecnica Regionale (CTR) - 1:10.000

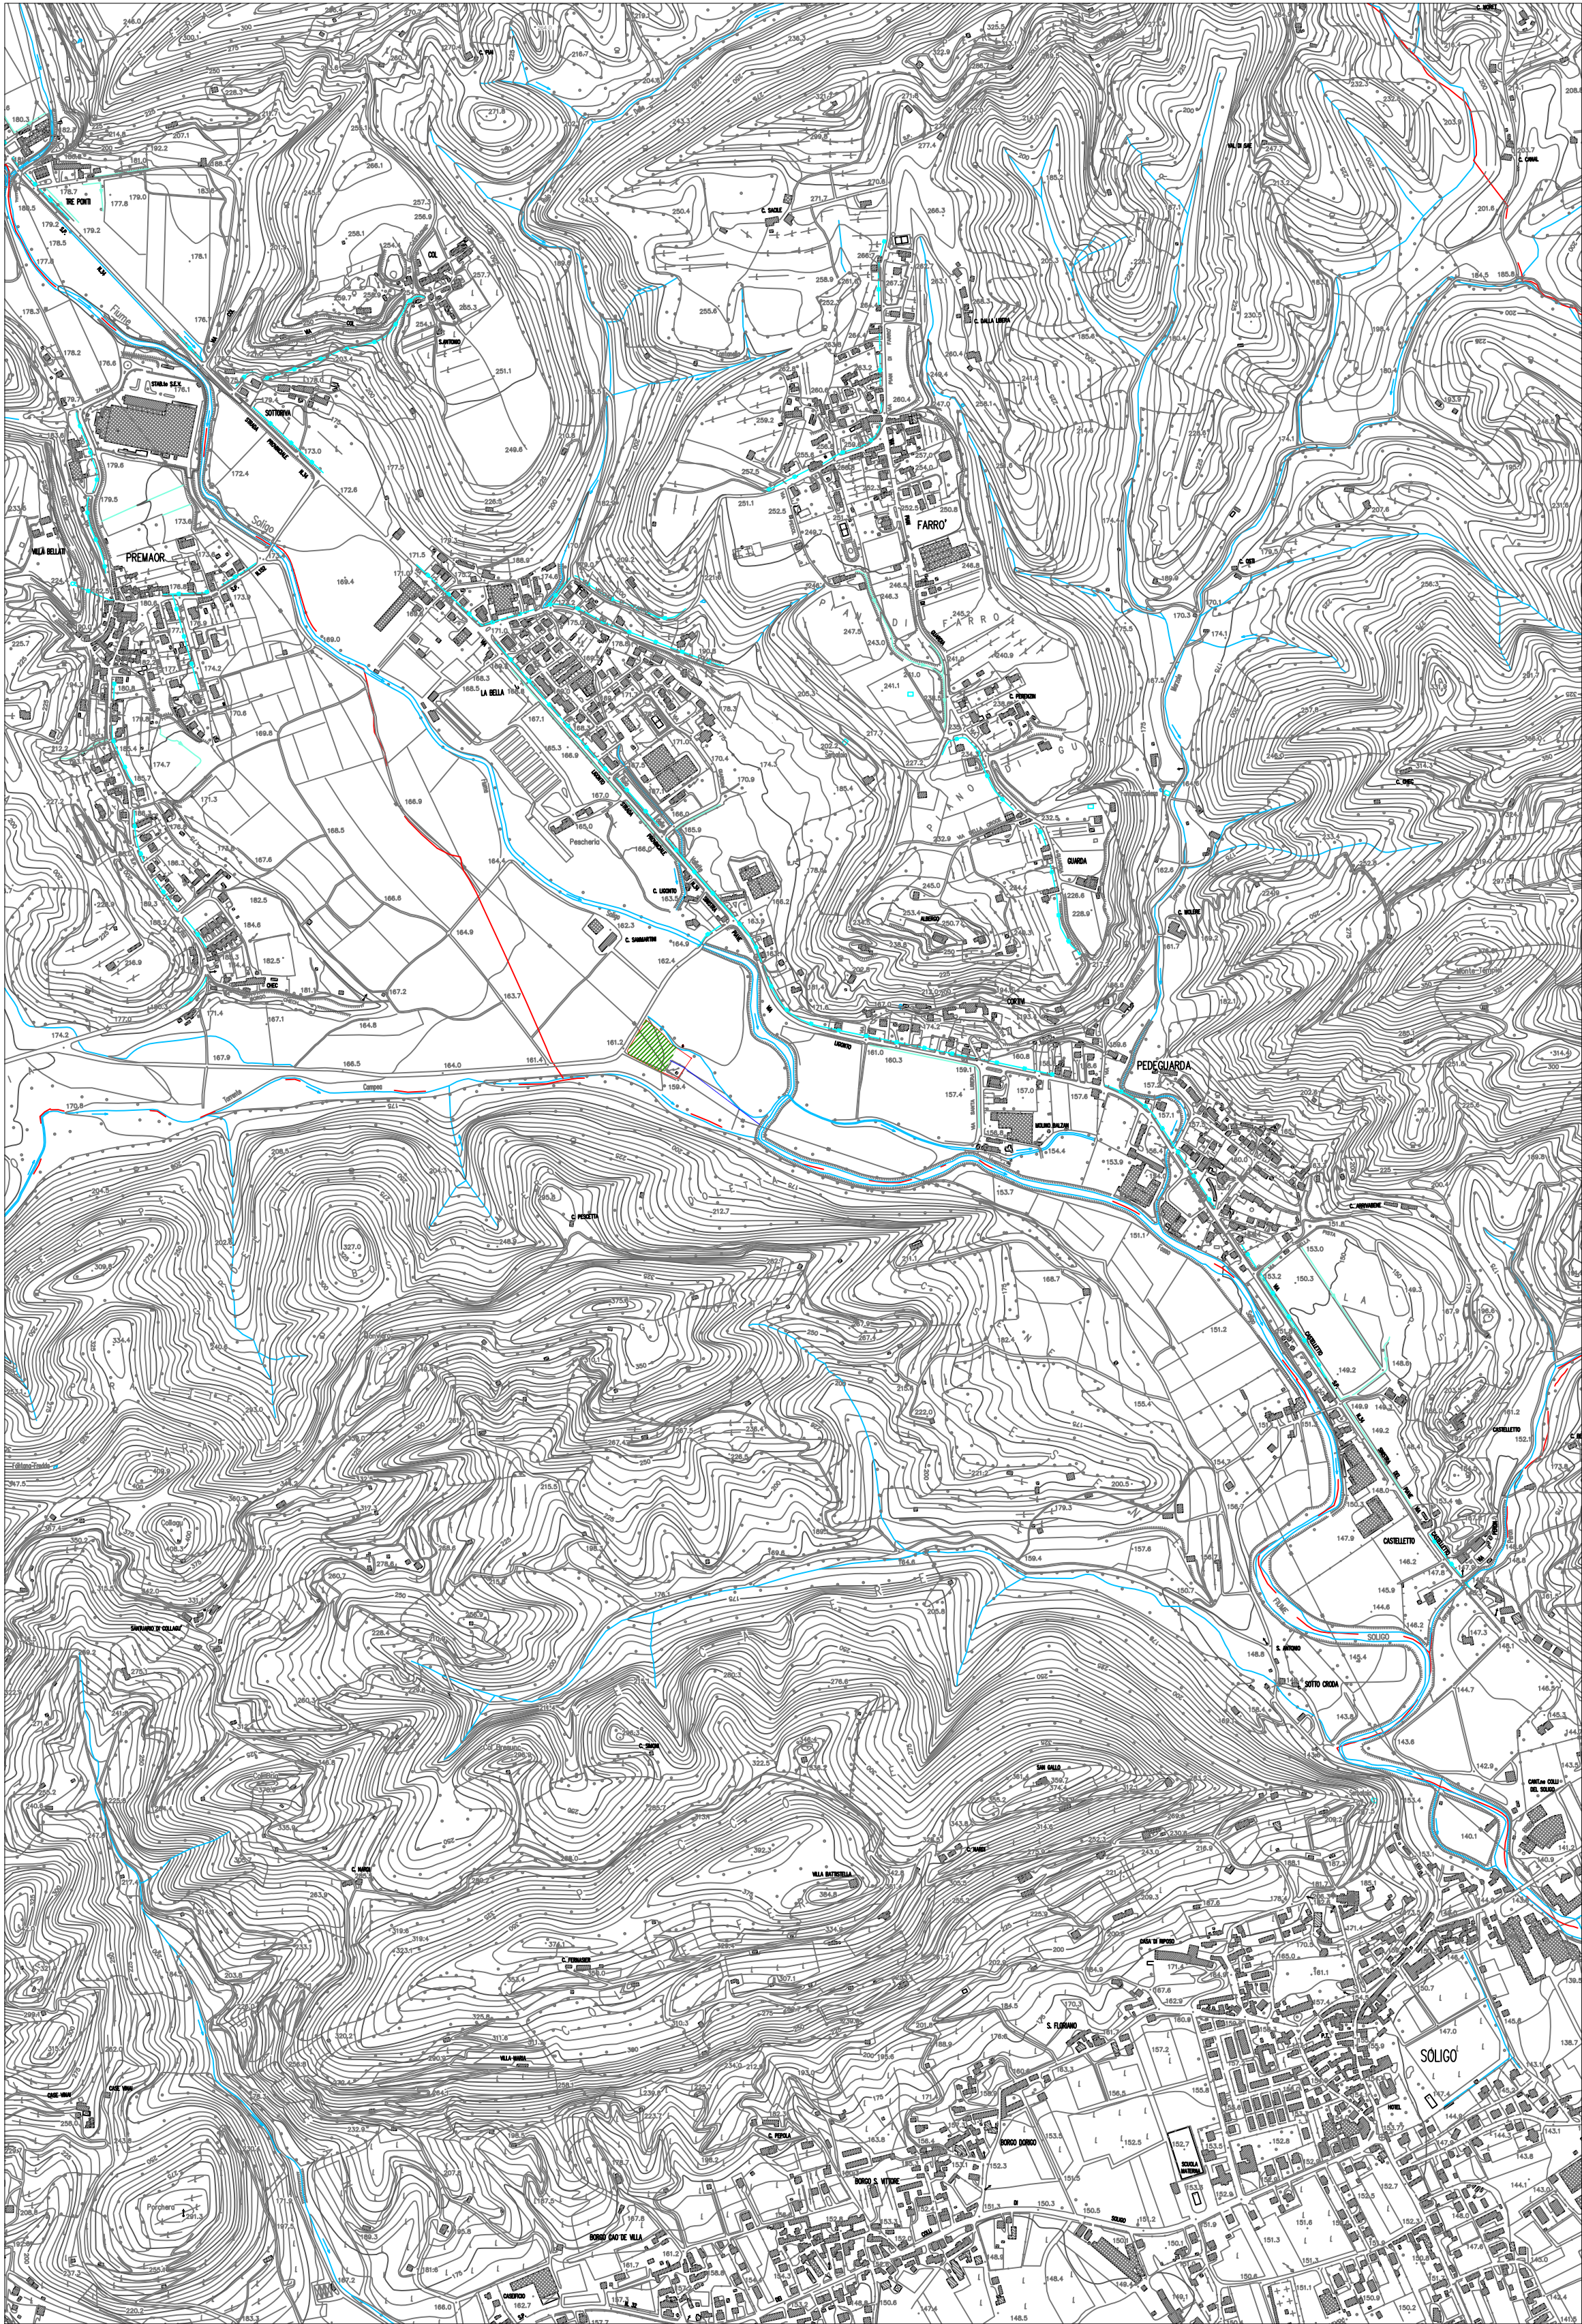

Estratto Carta Tecnica Regionale (CTR) - 1:5.000

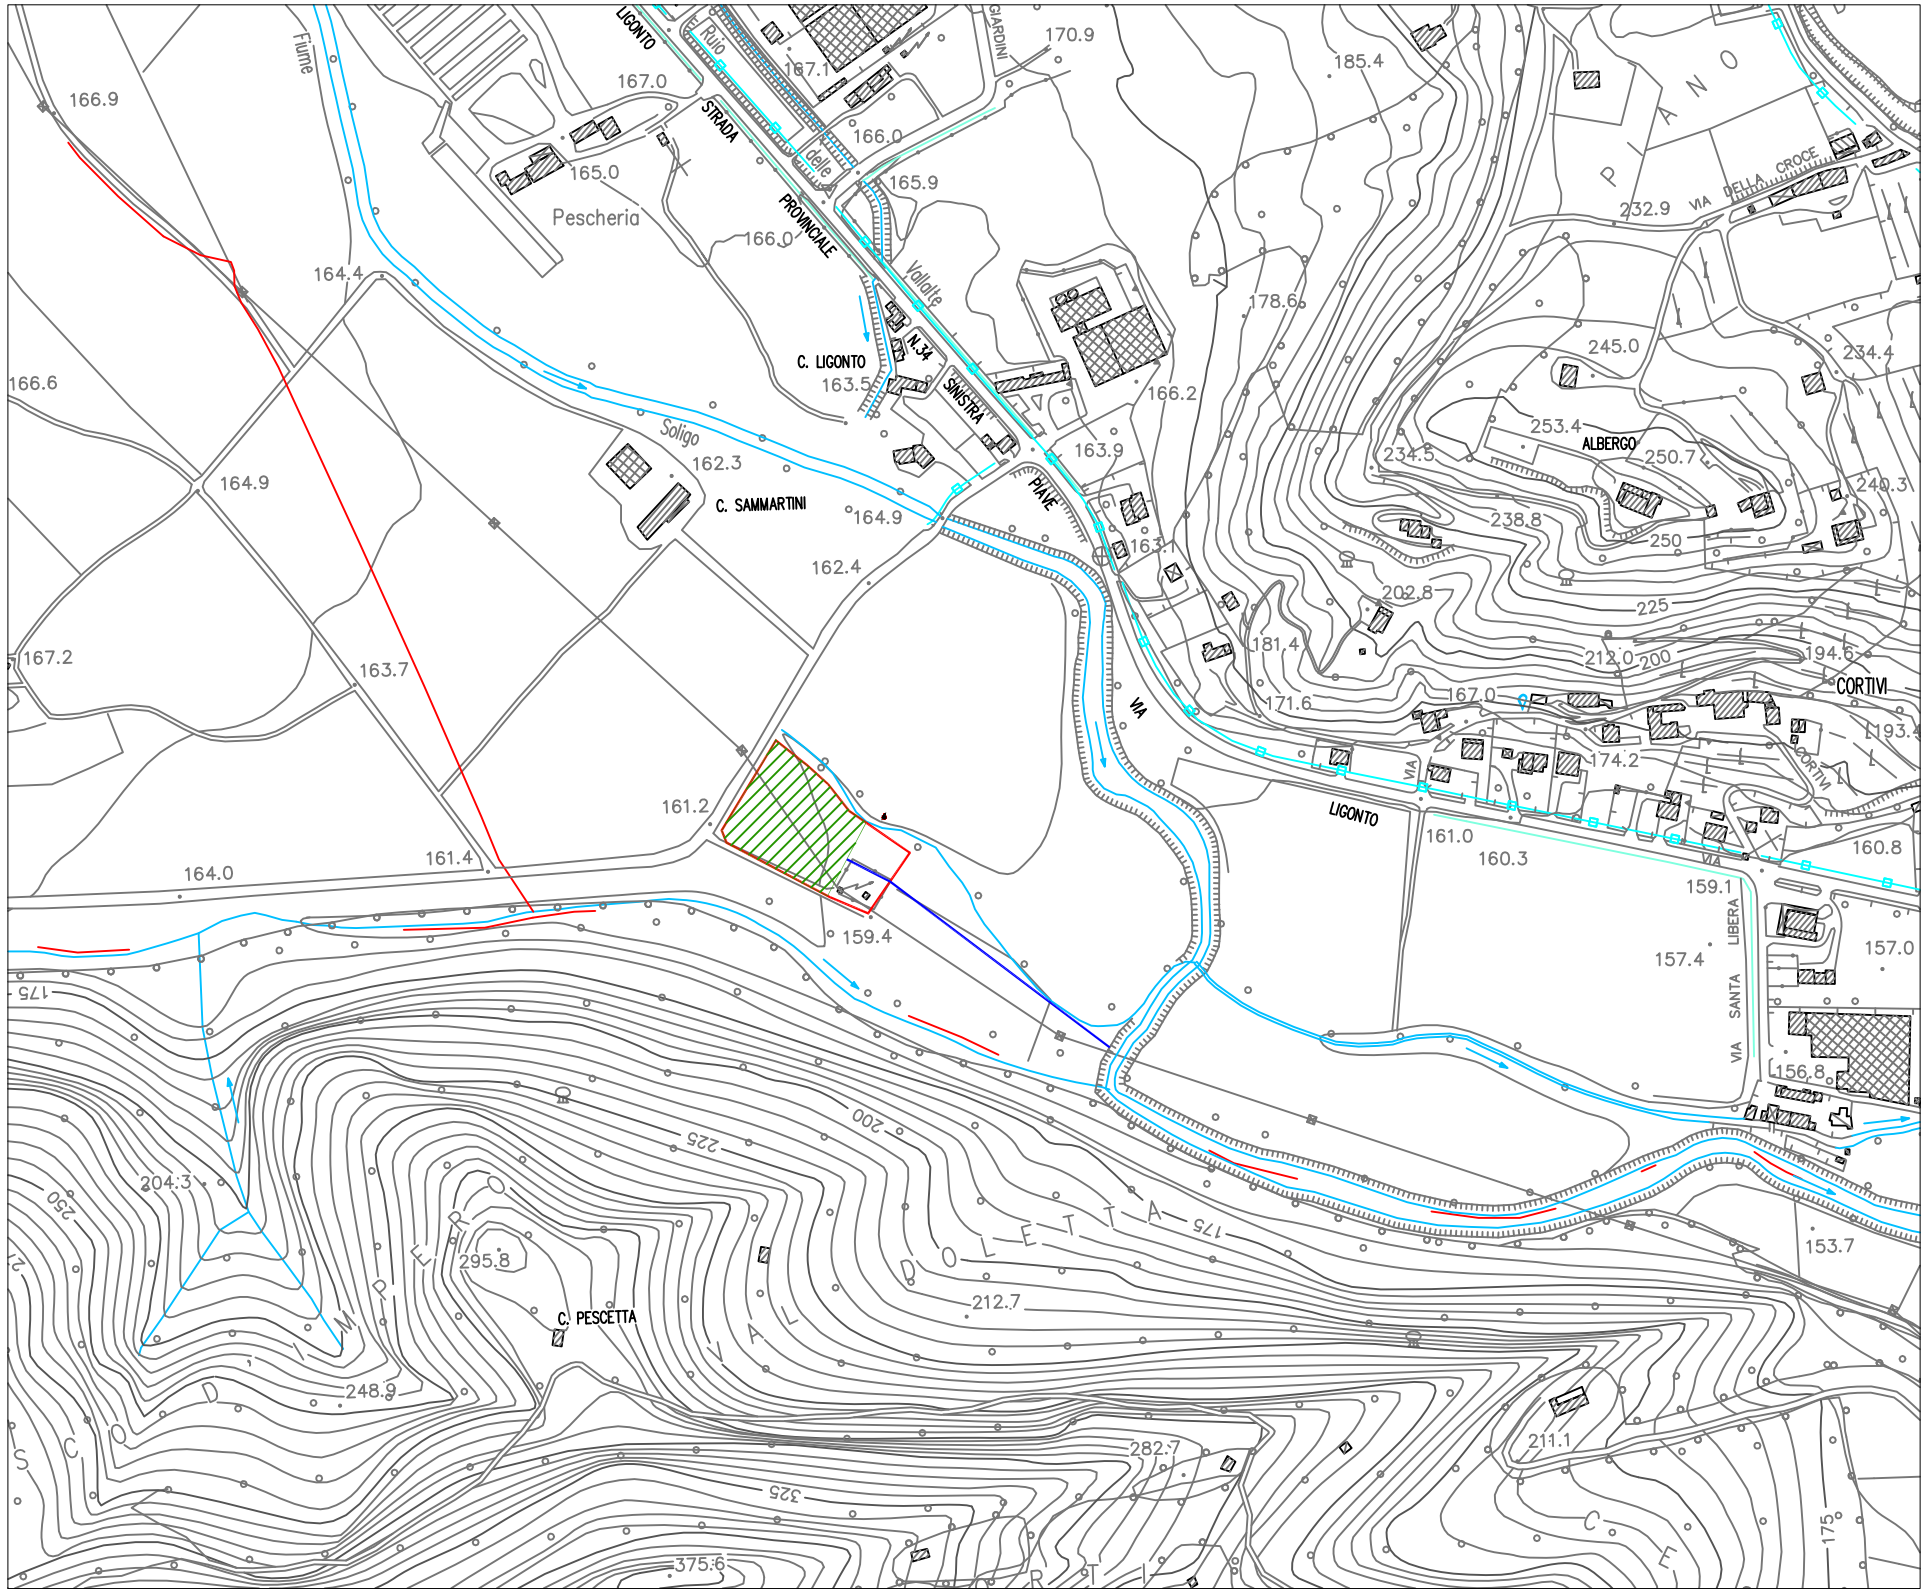

Estratto Carta Tecnica Regionale (CTR) - 1:2.000

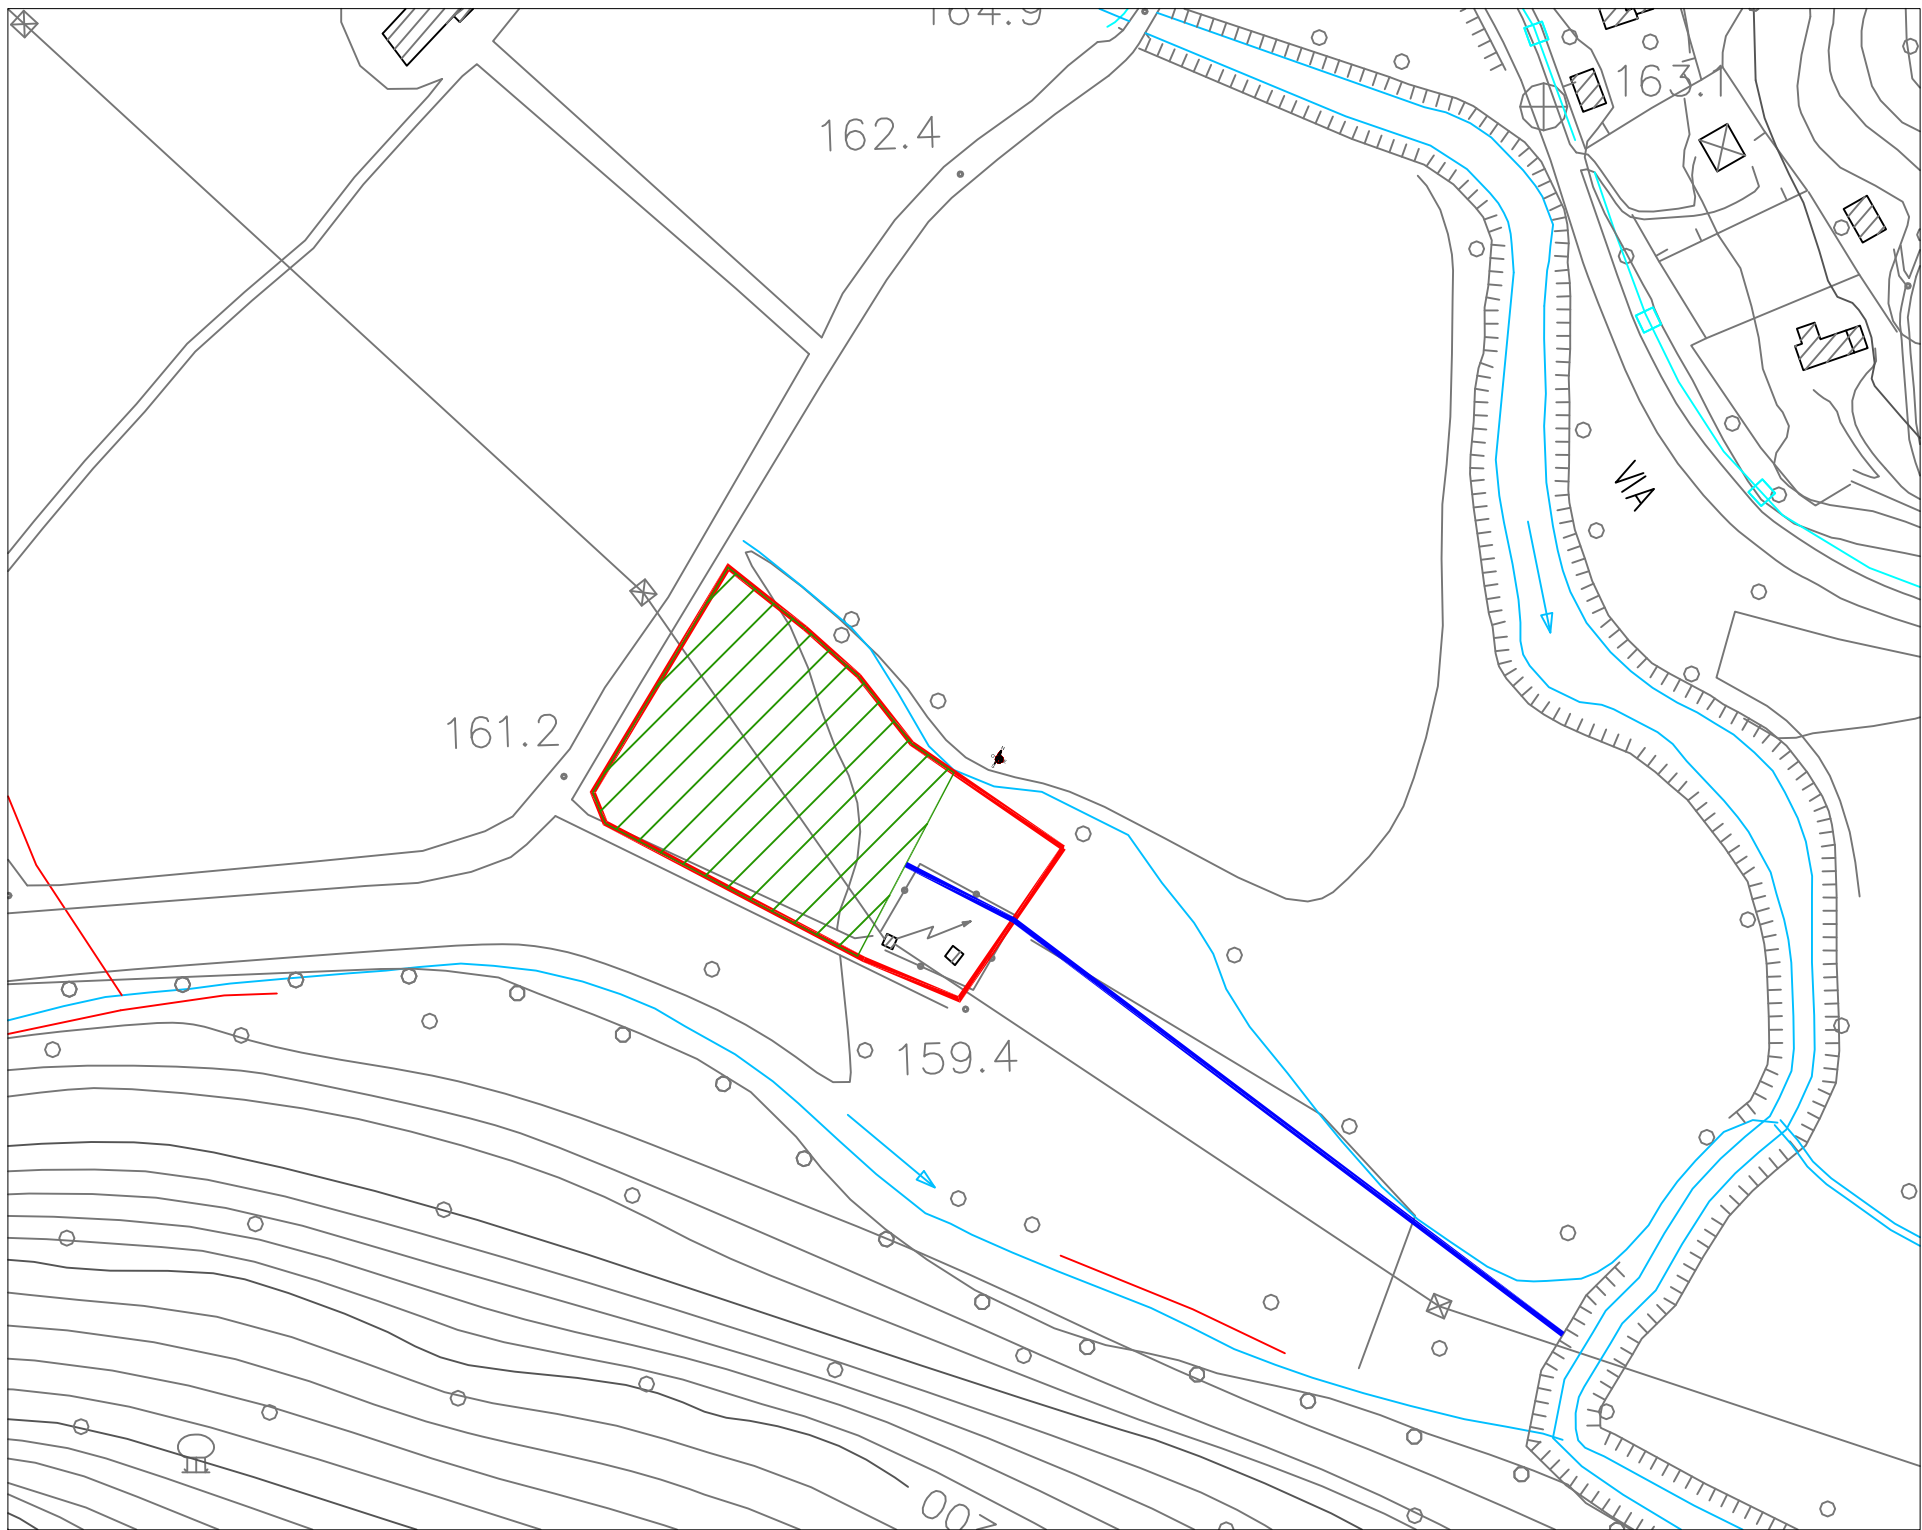

LEGENDA

- AREA DI ESPROPRIO
- AREA DI SEDIME
- CONDOTTA DI SCARICO



Regione Veneto



Provincia di Treviso

REALIZZAZIONE DEPURATORE DI FOLLINA
DELLA POTENZIALITA' DI 5.000 A.E.

- I STRALCIO OPERATIVO A 2.500 A.E. -

PROGETTO DEFINITIVO

elaborato	titolo elaborato	scale
D-G.01	Corografia - Inquadramento territoriale	varie
consegna		
Gennaio 2016		

Committente:



Alto Trevigiano Servizi s.r.l.
Via Schiavonesca Priula, 86 - 31044 Montebelluna (TV)
tel. 0423-2928 - fax: 0423-292929
info@altotrevigianoservizi.it

I progettisti:



Ingegneria AMBIENTE S.r.l.
Via del Consorzio, 39 - 60015 Falconara Marittima (AN)
tel. 071-9162094 - fax. 071-9189580
e_mail: info@ingegneriaambiente.it



Ingegneria AMBIENTE S.r.l.
Via del Consorzio, 39 - 60015 Falconara Marittima (AN)
tel. 071-9162094 - fax. 071-9189580
e_mail: info@ingegneriaambiente.it

	Data	Realizzato da	Verificato da	il
1ª Versione	-	-	-	-
2ª Versione	-	-	-	-
3ª Versione	-	-	-	-

La proprietà del presente elaborato e' tutelata a termini di legge. E' vietata qualsiasi forma di riproduzione o di copia non autorizzata.