

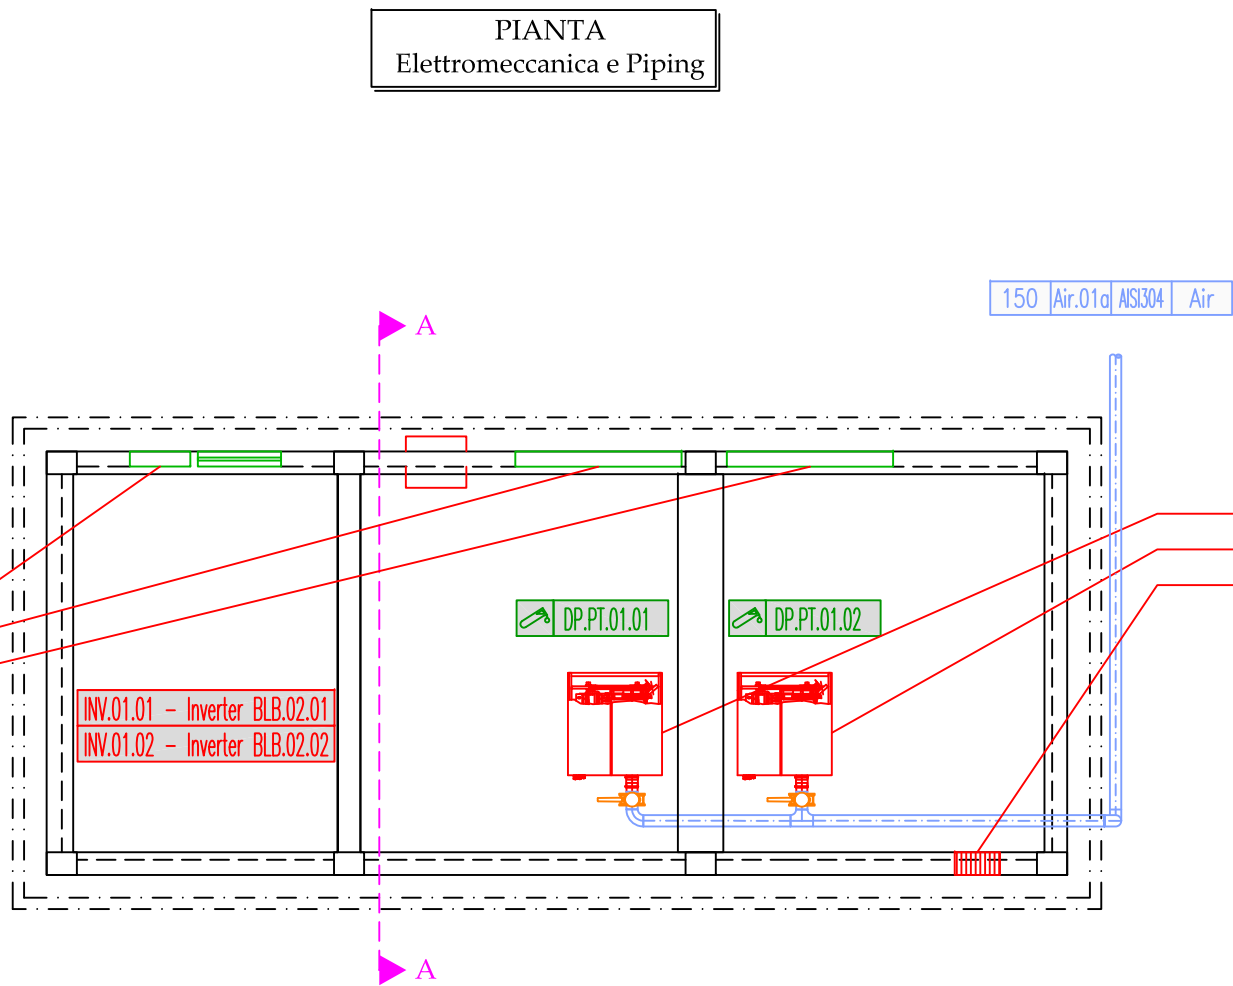
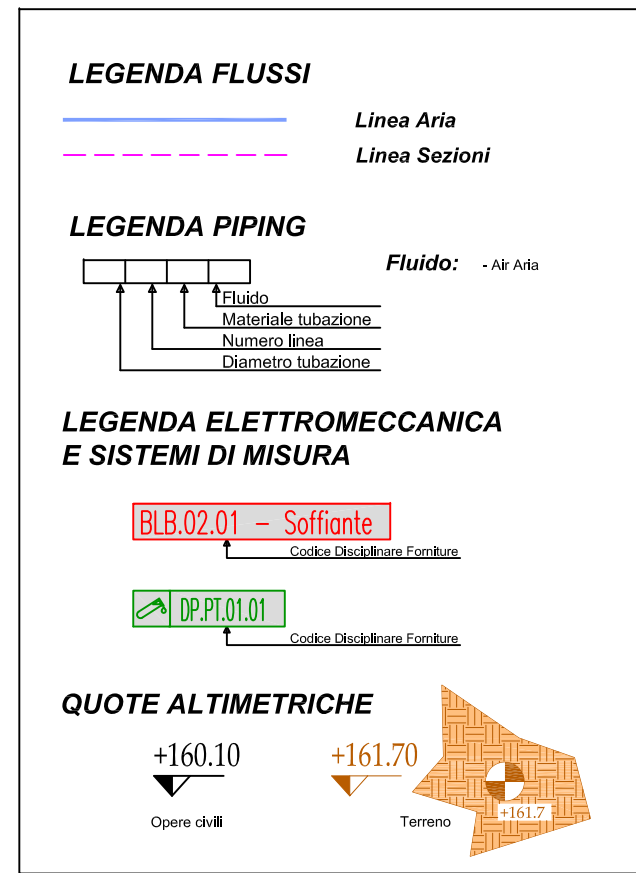


PA.02.01 - Porta  
PA.01.01 - Porta  
PA.01.02 - Porta

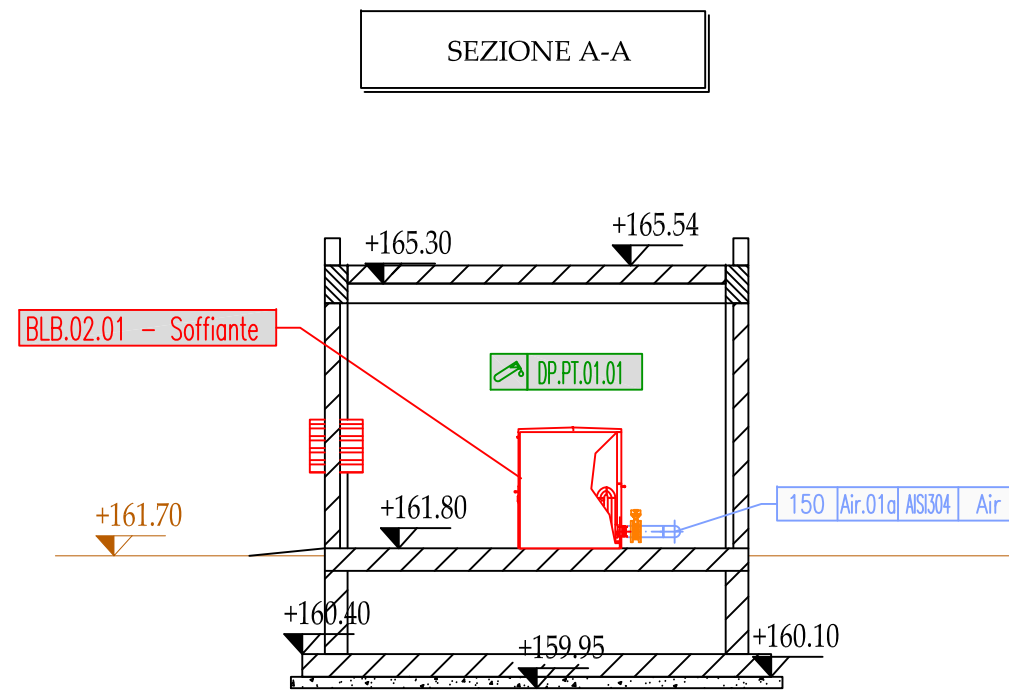

BLB.02.01 - Soffiante  
BLB.02.02 - Soffiante  
EST.01.01 - Estrattore aria

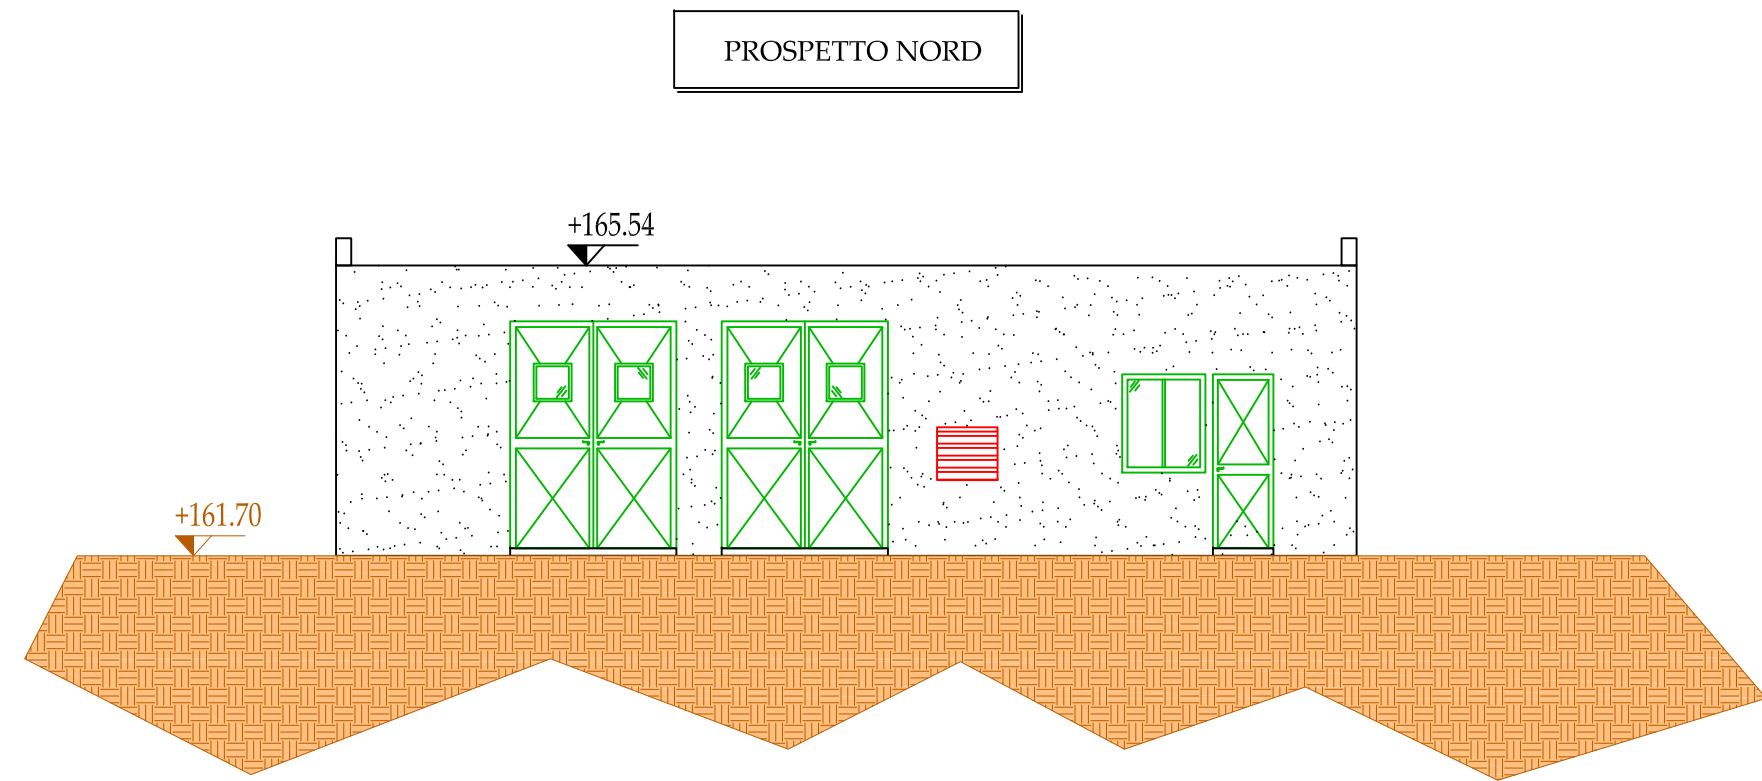

Regione Veneto



Provincia di Treviso

## REALIZZAZIONE DEPURATORE DI FOLLINA DELLA POTENZIALITA' DI 5.000 A.E.

- I STRALCIO OPERATIVO A 2.500 A.E. -

### PROGETTO DEFINITIVO

elaborato

D-A.12

consegna

Gennaio 2016

titolo elaborato

**Locale compressori e quadri elettrici**  
**Stato di progetto:**  
**Piante, sezione e prospetto**

scale

1:100

Committente:



**Alto Trevigiano Servizi s.r.l.**

Via Schiavonesca Priula, 86 - 31044 Montebelluna (TV)  
tel: 0423-292928 - fax: 0423-292929  
info@altotrevigianoservizi.it

I progettisti:

**Ing. Enrico Maria BATTISTONI - Direttore Tecnico**



**INGEGNERIA AMBIENTE S.r.l.**  
Via del Consorzio, 39 - 60015 Falconara Marittima (AN)  
tel. 071-9162094 - fax. 071-9189580  
e\_mail: info@ingegneriaambiente.it

**Ing. Roberto PICCIAFUOCO**



**INGEGNERIA AMBIENTE S.r.l.**  
Via del Consorzio, 39 - 60015 Falconara Marittima (AN)  
tel. 071-9162094 - fax. 071-9189580  
e\_mail: info@ingegneriaambiente.it

	Data	Realizzato da	Verificato da	II
1° Versione	-	-	-	-
2° Versione	-	-	-	-
3° Versione	-	-	-	-

La proprietà del presente elaborato e' tutelata a termini di legge. E' vietata qualsiasi forma di riproduzione o di copia non autorizzata.