



Planimetria stato di progetto - Vincoli

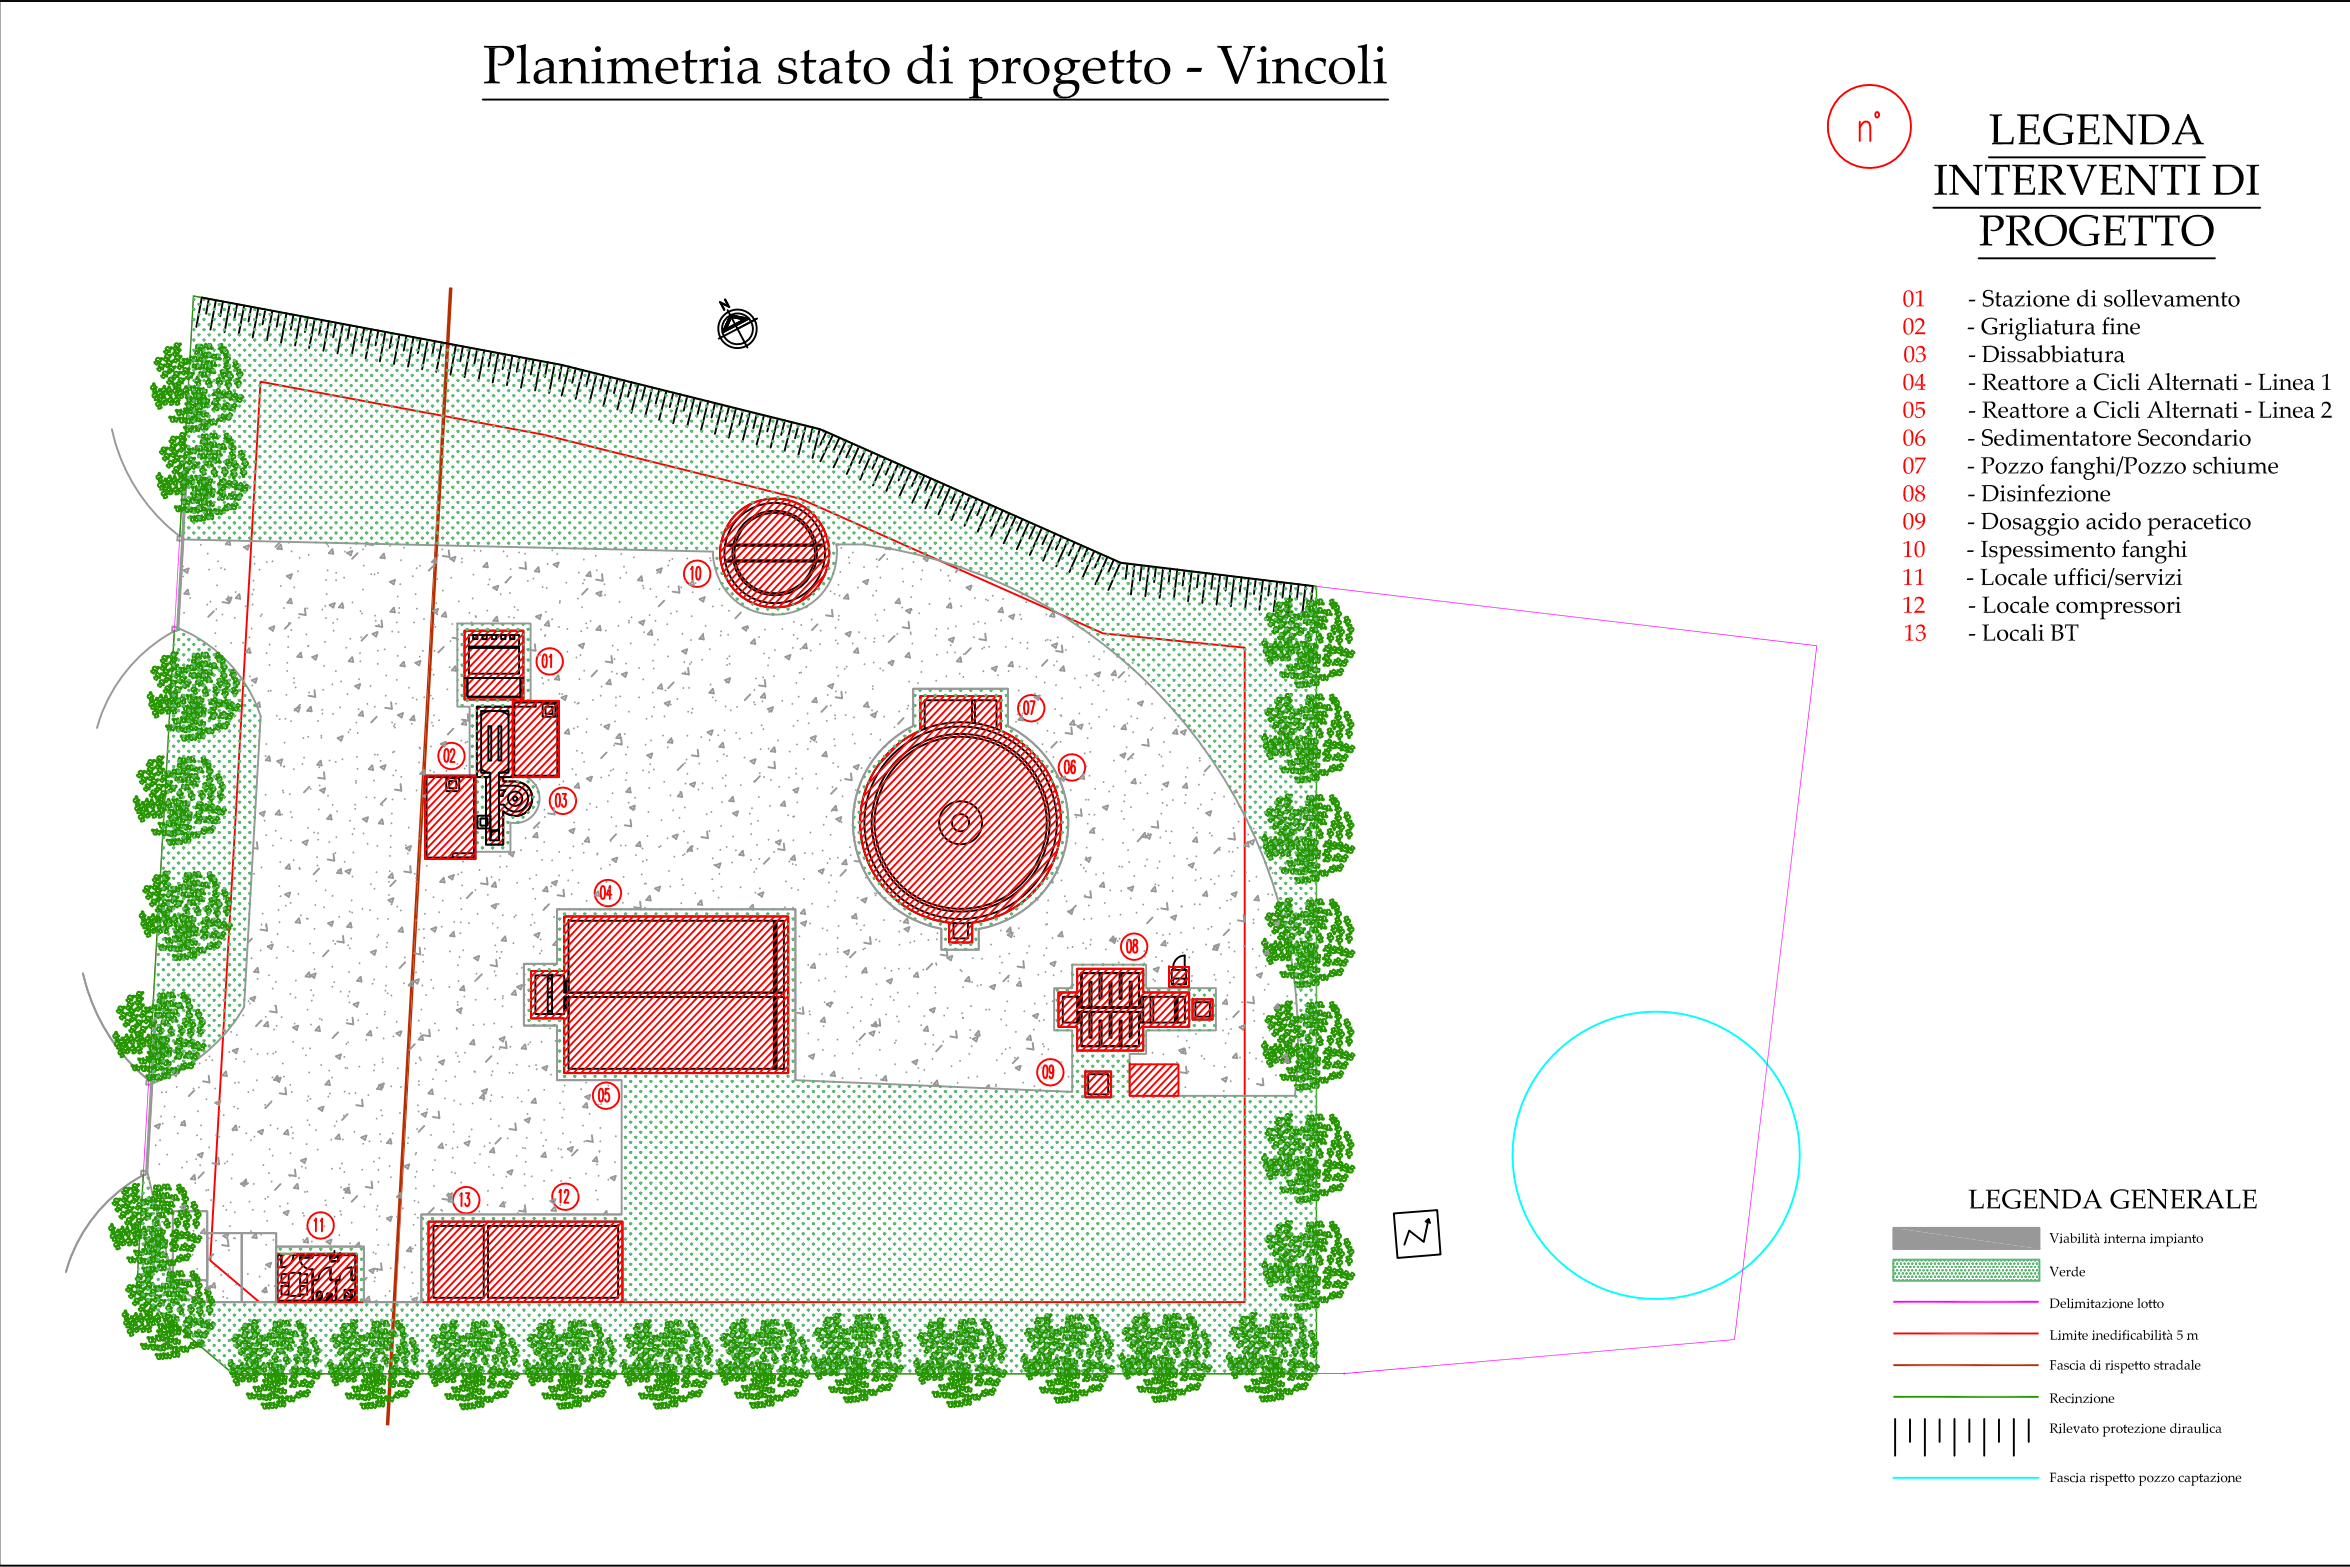

PRG - Piano degli interventi - Zonizzazione e Vincoli

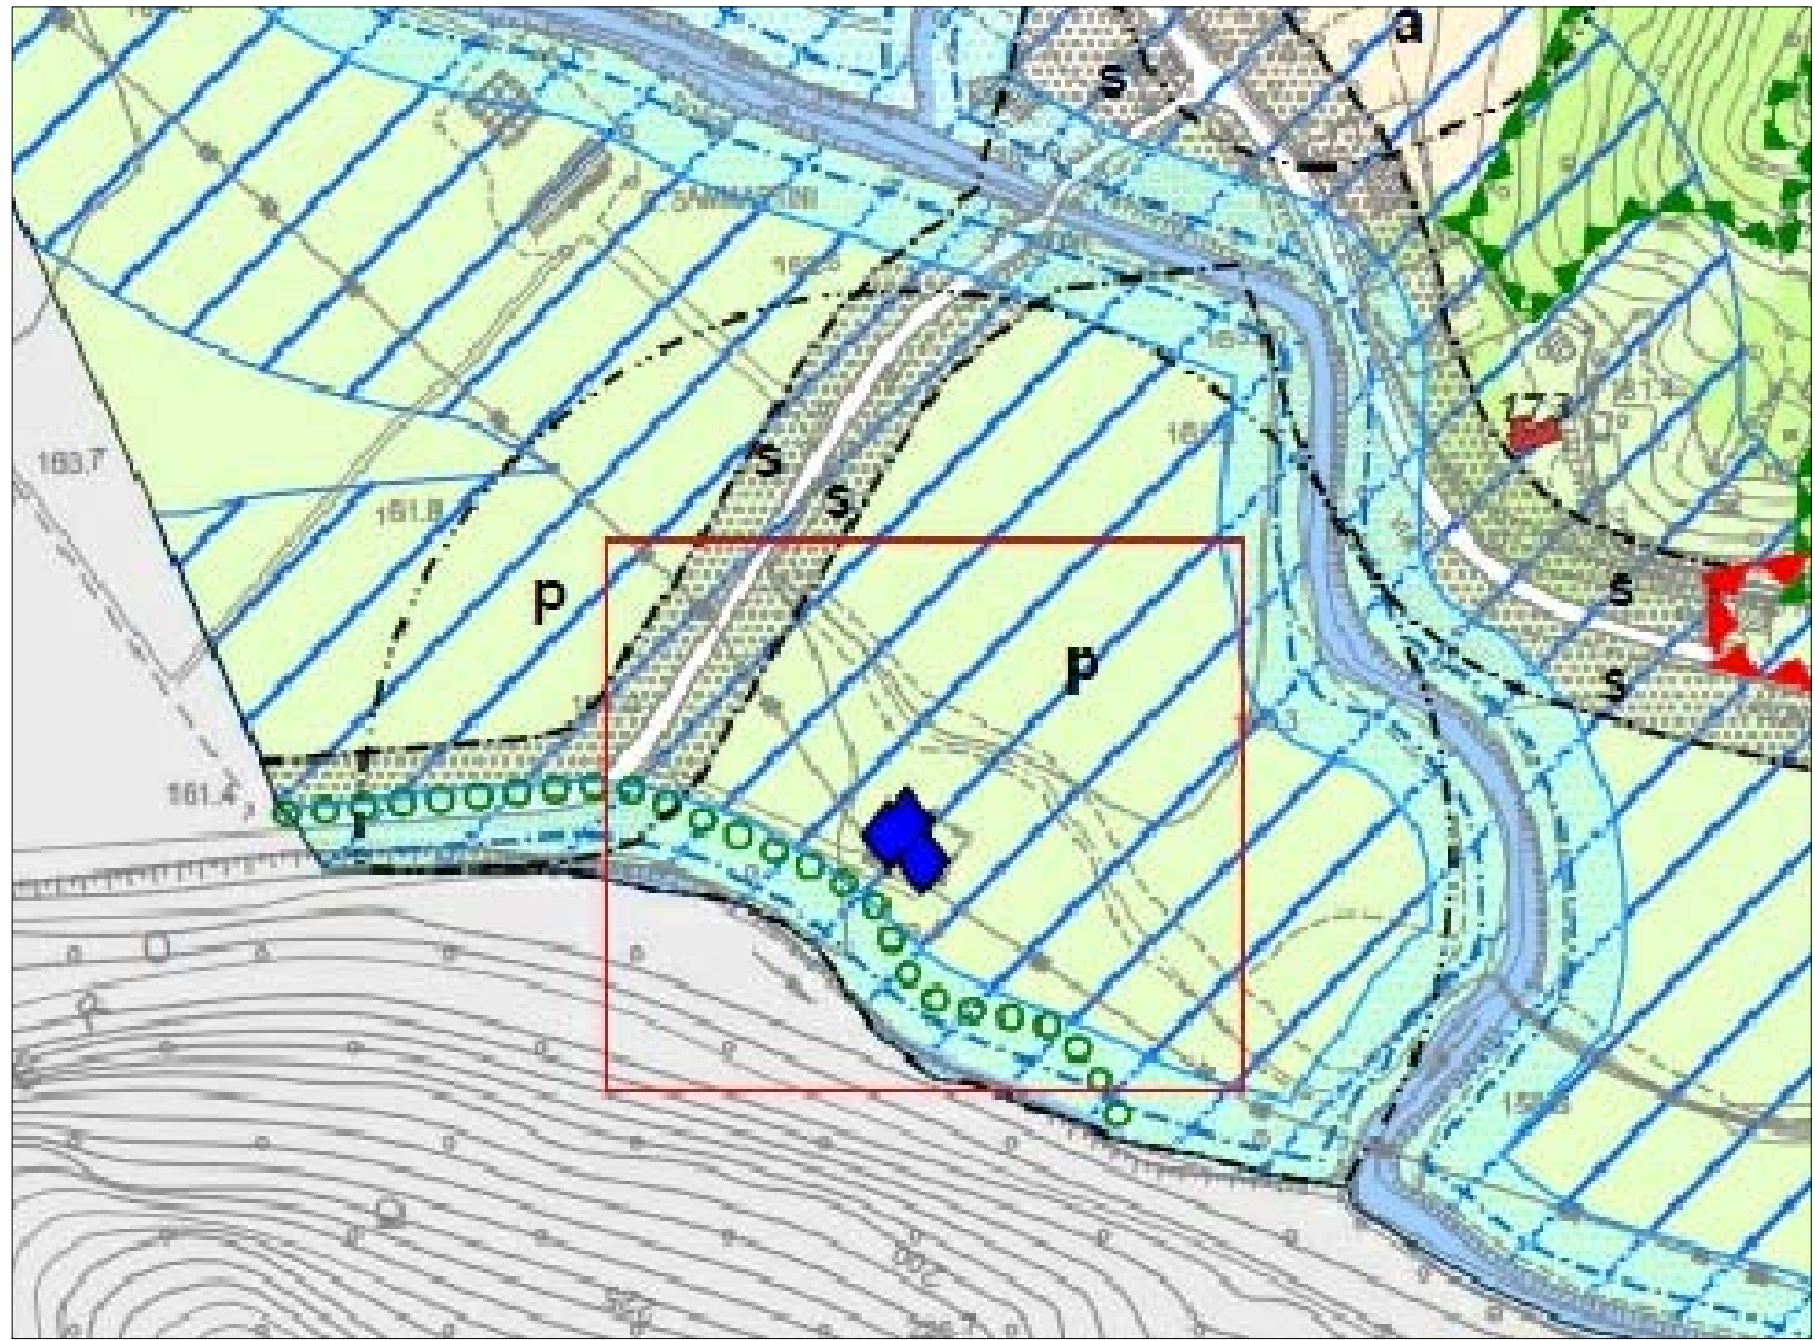

- SISTEMA AMBIENTALE**
- Art. 35 Z.T.O. E1 ambientale
Art. 37 Z.T.O. E2 agricolo-ambientale
- SISTEMA DELLA MOBILITÀ**
- Art. 53 Viabilità di progetto - tracciato indicativo
Art. 53 Percorso ciclo-pedonale o sentiero
- VINCOLI**
- Art. 57 Vincolo paesaggistico D.Lgs. 42/2004 zona collinare e montana (D.M. 10/08/1969) - ex L. 1407/39
Art. 57 Vincolo paesaggistico D.Lgs. 42/2004 corsi d'acqua (Art. 142, lett. c) - ex L. 431/1985
Art. 57 Vincolo paesaggistico D.Lgs. 42/2004 zone gravate da usi civici (Art. 142, lett. h)
Art. 58 Edificio vincolato D.Lgs. 42/2004 (Art. 11) - ex L. 1089/39
Art. 65 Vincolo idrogeologico-forestale e di destinazione forestale - RD 3257/1923
Art. 64 Sito puntuale a rischio archeologico
Art. 64 Sito areale a rischio archeologico
- FASCE DI RISPETTO**
- Art. 65 Fascia di rispetto idraulica - RD 3368/1904 e RD 629/1904
Art. 65 Fascia di tutela idraulica - LR 112/004 (Art. 41)
Art. 66 Fascia di rispetto stradale
Art. 67 Elettrodoto
Art. 67 Pozzo o sorgente di prelievo per uso idropotabile
Art. 67 Depuratore
Art. 68 Cimitero
Art. 68 Impianto di comunicazione ad uso pubblico
- TIPO VINCOLO**
- Art. 35 a - Allevamento (distanza tra allevamento e residenze sparse)
Art. 35 b - Strada
Art. 67 a - Elettrodoto
Art. 67 b - Pozzo o sorgente di prelievo per uso idropotabile
Art. 67 c - Depuratore
Art. 61 Vincolo sistmico O.P.C.M. 3274/2003 (classe 2) - intero territorio comunale


PRG - Piano degli interventi - Fragilità



Rete NATURA 2000 - SIC IT3240030



CTR - Scala 1:5000

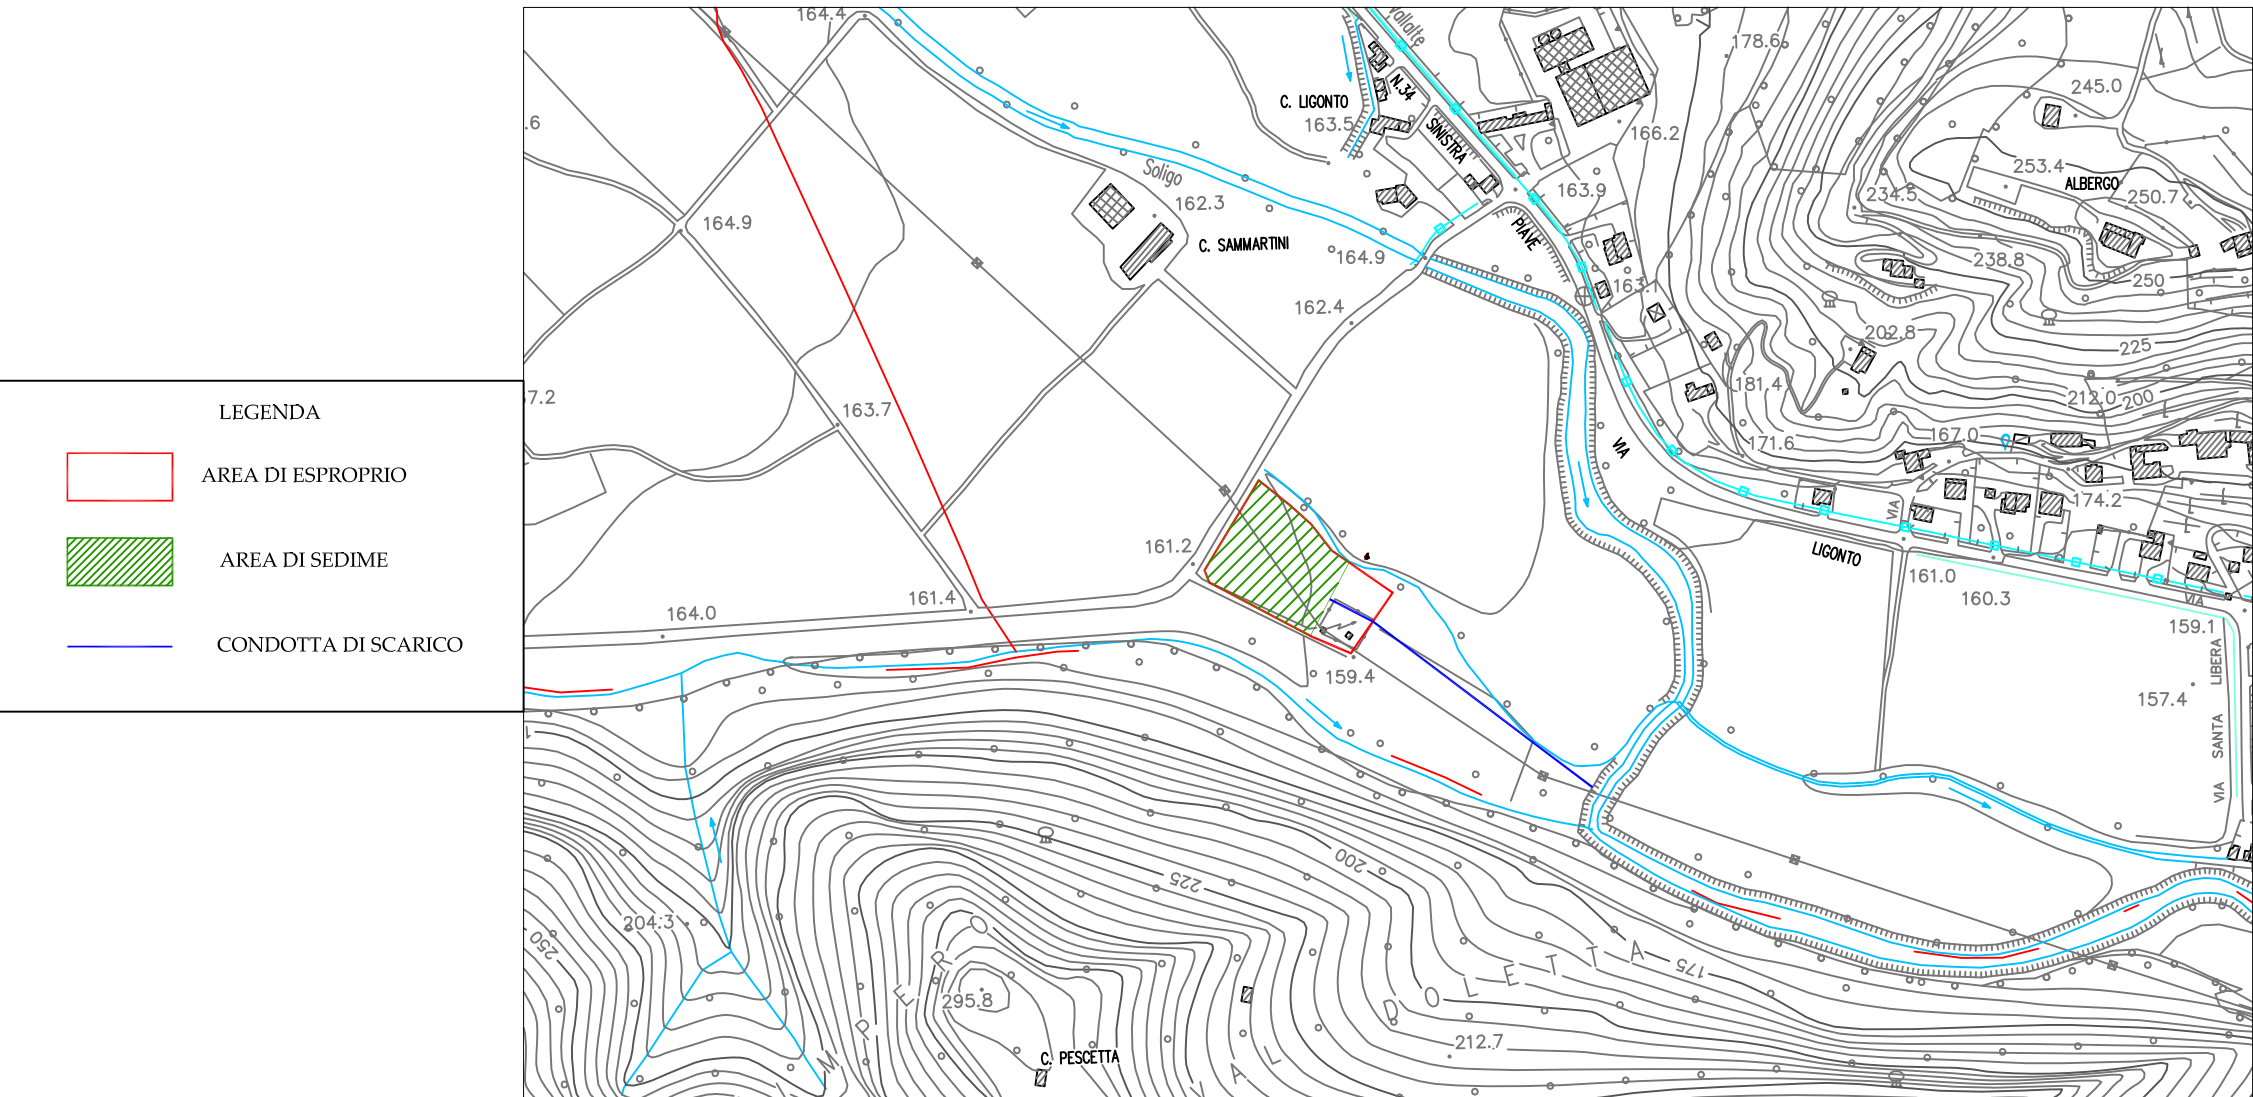

Aerofotocarta



Regione Veneto Provincia di Treviso

REALIZZAZIONE DEPURATORE DI FOLLINA DELLA POTENZIALITA' DI 5.000 A.E.

- I STRALCIO OPERATIVO A 2.500 A.E. -

PROGETTO DEFINITIVO

elaborato	titolo elaborato	scale
D-G.02	Carte dei vincoli	varie
consegna		
Gennaio 2016		

Committente:

Alto Trevigiano Servizi s.r.l.
Via Schiavonesca Priula, 86 - 31044 Montebelluna (TV)
tel: 0423-2928 - fax: 0423-292929
info@altotrevigianoservizi.it

I progettisti:

Ing. Enrico Maria BATTISTONI - Direttore Tecnico

Ingegneria AMBIENTE S.r.l.
Via del Consorzio, 39 - 60015 Falconara Marittima (AN)
tel. 071-9162094 - fax. 071-9189580
e_mail: info@ingegneriaambiente.it

Ing. Roberto PICCIAFUOCO

Ingegneria AMBIENTE S.r.l.
Via del Consorzio, 39 - 60015 Falconara Marittima (AN)
tel. 071-9162094 - fax. 071-9189580
e_mail: info@ingegneriaambiente.it

	Data	Realizzato da	Verificato da	II
1° Versione	-	-	-	-
2° Versione	-	-	-	-
3° Versione	-	-	-	-

La proprietà del presente elaborato e' tutelata a termini di legge. E' vietata qualsiasi forma di riproduzione o di copia non autorizzata.