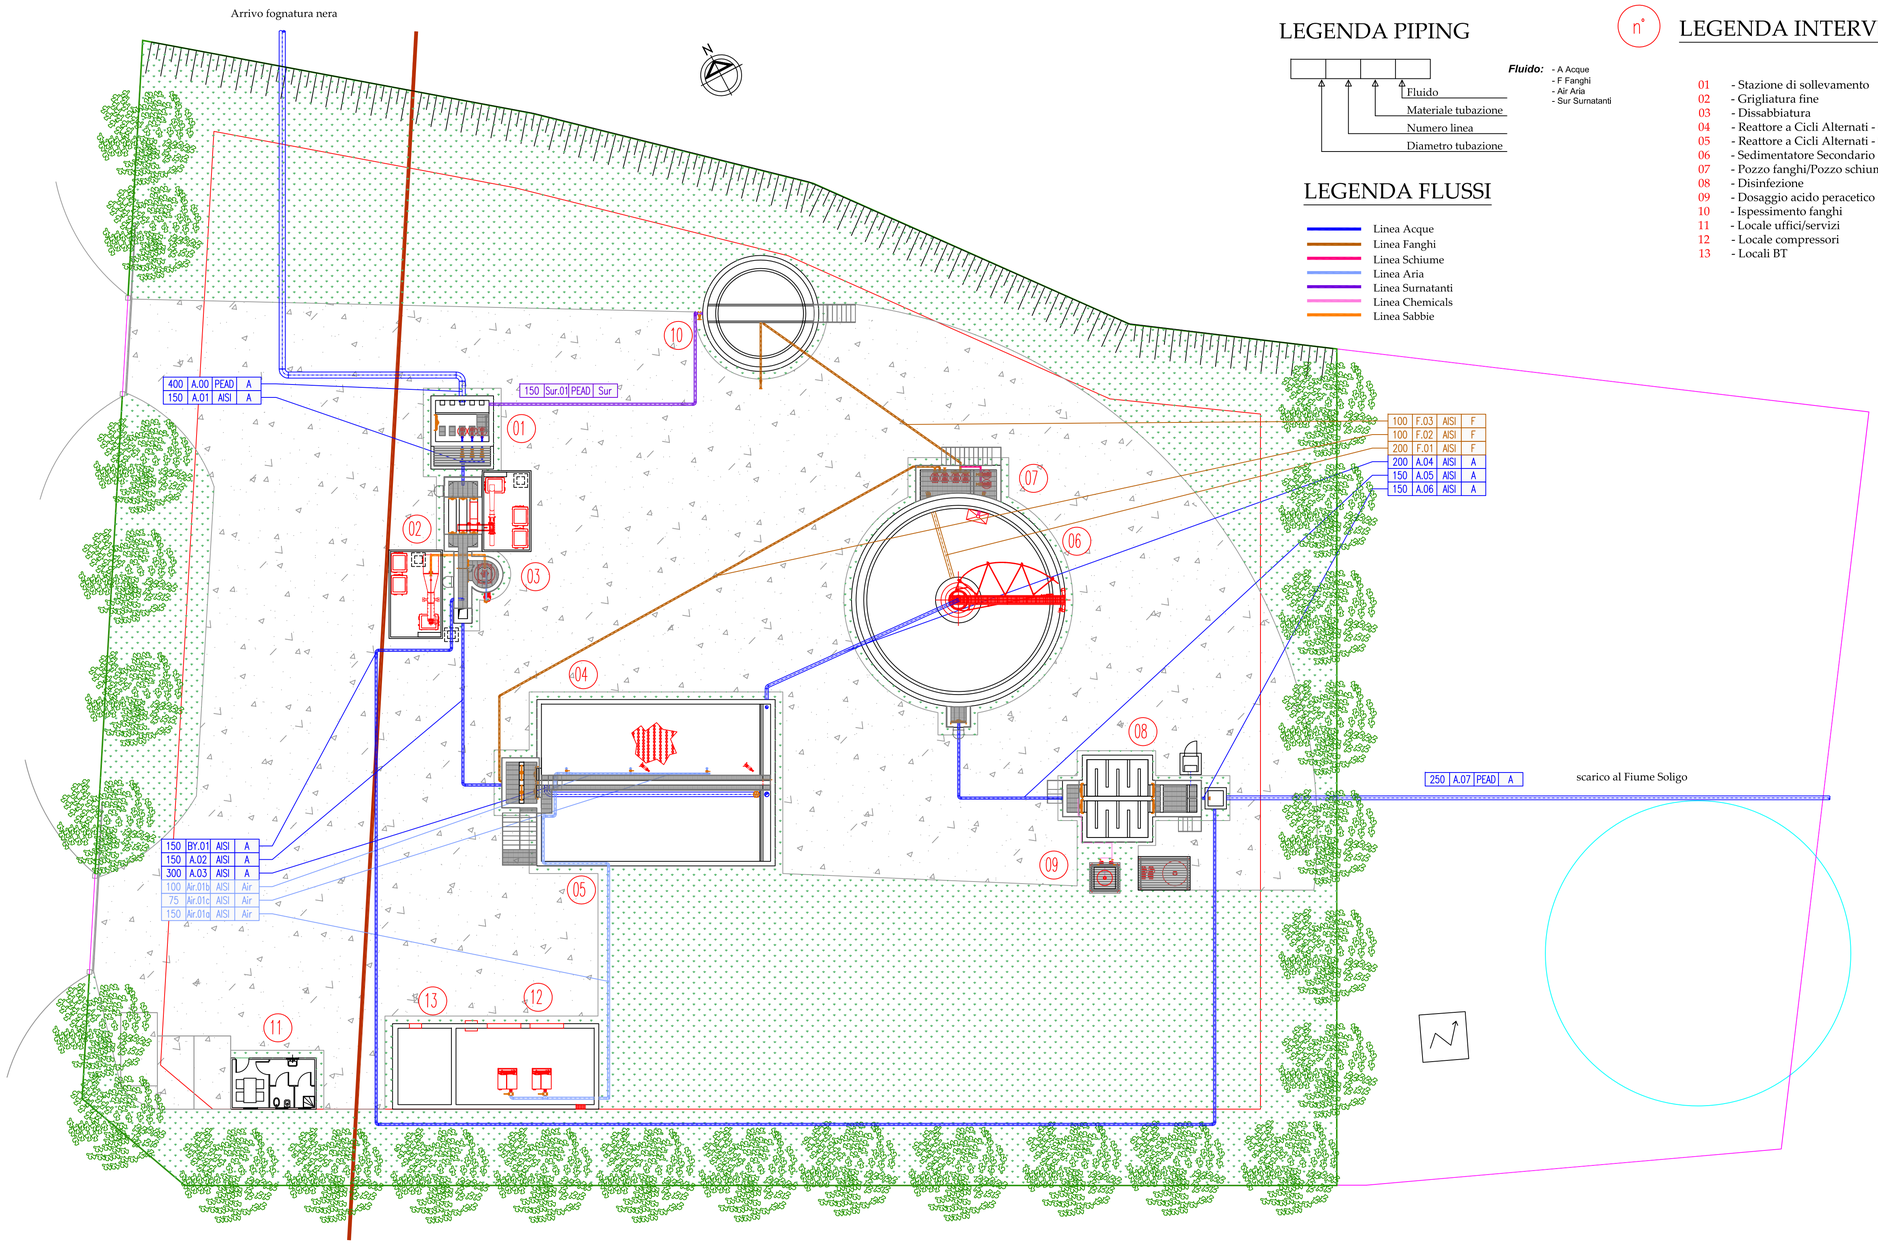

LEGENDA PIPING

Fluido
Materiale tubazione
Numero linea
Diametro tubazione

Fluido:
- A Acque
- F Fanghi
- Air Aria
- Sur Surnatanti

LEGENDA FLUSSI

- Linea Acque
- Linea Fanghi
- Linea Schiume
- Linea Aria
- Linea Surnatanti
- Linea Chemicals
- Linea Sabbie

n° LEGENDA INTERVENTI DI PROGETTO

01 - Stazione di sollevamento
02 - Grigliatura fine
03 - Dissabbiatura
04 - Reattore a Cicli Alternati - Linea 1
05 - Reattore a Cicli Alternati - Linea 2
06 - Sedimentatore Secondario
07 - Pozzo fanghi/Pozzo schiume
08 - Disinfezione
09 - Dosaggio acido peracetico
10 - Ispessimento fanghi
11 - Locale uffici/servizi
12 - Locale compressori
13 - Locali BT

LEGENDA GENERALE

- Viabilità interna impianto
- Verde
- Grigliati e Carpenterie
- Delimitazione lotto
- Recinzione
- Fascia rispetto strada di accesso
- Limite inedificabilità 5 m
- Fascia rispetto pozzo captazione
- Rilevato protezione idraulica

Regione Veneto

Provincia di Treviso

REALIZZAZIONE DEPURATORE DI FOLLINA DELLA POTENZIALITA' DI 5.000 A.E.

- I STRALCIO OPERATIVO A 2.500 A.E. -

PROGETTO DEFINITIVO

elaborato	titolo elaborato	scale
D-G.04b	*Planimetria Generale Stato di progetto: Piping*	1:200
consegna: Gennaio 2016		

Committente:

Alto Trevigiano Servizi s.r.l.
Via Schiavonesca Priula, 86 - 31044 Montebelluna (TV)
tel: 0423-2928 - fax: 0423-292929
info@altotrevigianoservizi.it

ALTO TREVIGIANO SERVIZI

I progettisti:

Ing. Enrico Maria BATTISTONI - Direttore Tecnico

Ingegneria Ambiente S.r.l.
INGEGNERIA AMBIENTE S.r.l.
Via del Consorzio, 39 - 60015 Falconara Marittima (AN)
tel. 071-9162094 - fax. 071-9189580
e_mail: info@ingegneriaambiente.it

Ing. Roberto PICCIAFUOCO

Ingegneria Ambiente S.r.l.
INGEGNERIA AMBIENTE S.r.l.
Via del Consorzio, 39 - 60015 Falconara Marittima (AN)
tel. 071-9162094 - fax. 071-9189580
e_mail: info@ingegneriaambiente.it

	Data	Realizzato da	Verificato da	
1° Versione	-	-	-	-
2° Versione	-	-	-	-
3° Versione	-	-	-	-

La proprieta' del presente elaborato e' tutelata a termini di legge. E' vietata qualsiasi forma di riproduzione o di copia non autorizzata.