



LEGENDA FLUSSI

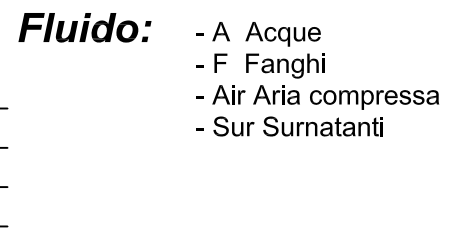

LEGENDA PIPING



LEGENDA ELETTROMECCANICA E SISTEMI DI MISURA

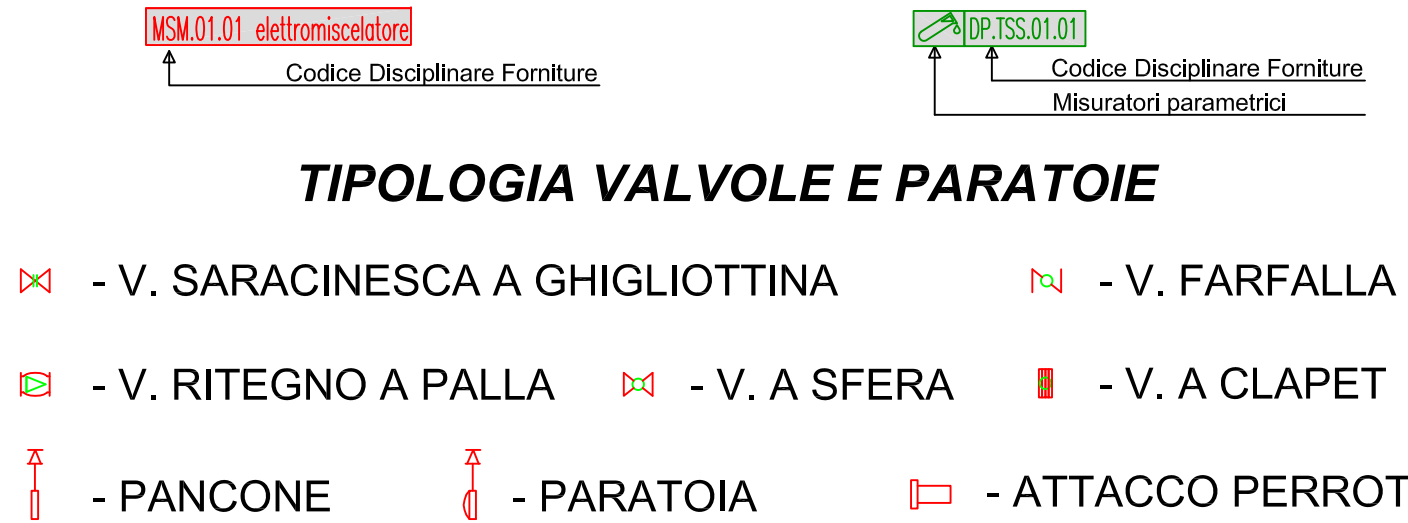

Regione Veneto



Provincia di Treviso

REALIZZAZIONE DEPURATORE DI FOLLINA
DELLA POTENZIALITA' DI 5.000 A.E.

- I STRALCIO OPERATIVO A 2.500 A.E. -

PROGETTO DEFINITIVO

elaborato D-P.06	titolo elaborato Schema di flusso Stato di progetto: Linea acque e linea fanghi	scale 1:100
consegna Gennaio 2016		

Committente: ALTO TREVIGIANO SERVIZI	Alto Trevigiano Servizi s.r.l. Via Schiavonesca Priula, 86 - 31044 Montebelluna (TV) tel: 0423-2928 - fax: 0423-29299 info@altotrevigianoservizi.it
--	---

I progettisti:	Ing. Enrico Maria BATTISTONI - Direttore Tecnico
 Ingegneria Ambiente S.r.l. Via del Consorzio, 39 - 60015 Falconara Marittima (AN) tel. 071-9162094 - fax. 071-9189580 e_mail: info@ingegneriaambiente.it	
 Ingegneria Ambiente S.r.l. Via del Consorzio, 39 - 60015 Falconara Marittima (AN) tel. 071-9162094 - fax. 071-9189580 e_mail: info@ingegneriaambiente.it	

	Data	Realizzato da	Verificato da	II
1° Versione	-	-	-	-
2° Versione	-	-	-	-
3° Versione	-	-	-	-

La proprietà del presente elaborato e' tutelata a termini di legge. E' vietata qualsiasi forma di riproduzione o di copia non autorizzata.