

Sezione  
Scala 1:20




Sezione  
Scala 1:20



Sezione  
Scala 1:20



Sezione  
Scala 1:20

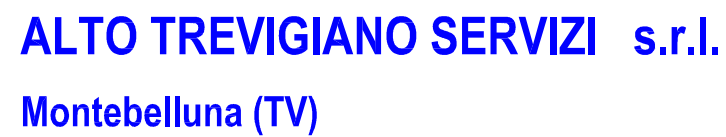

**IMPIANTO DI TRATTAMENTO PER  
LOCALITA' SANTA CROCE  
COMUNE DI NERVESA DELLA BATTAGLIA  
RIFACIMENTO IMPIANTO CON NUOVO  
CICLO DEPURATIVO**

Disegno:

TAVOLA DEI PROCESSI

Tavola:

4

Località:  
**Santa Croce**  
Comune di Nervesa della Battaglia

Progettista:  
Cavallin ing. Eros

Timbro e firma:

**TECNOHABITAT**  
ingegneria

Corte Maggiore 22/5 - 31044 Montebelluna (TV)  
tel. 0423.601888  
email: [studio@tecnohabitatingegneria.it](mailto:studio@tecnohabitatingegneria.it)  
[www.tecnohabitatingegneria.it](http://www.tecnohabitatingegneria.it)



STUDIO CON SISTEMA DI GESTIONE  
DELLA QUALITÀ CERTIFICATO n. 5341/01/2

Member of CQS Federation

**RINA**  
ISO 9001:2008