



PLANIMETRIA G-1



PLANIMETRIA G-2



KEYMAP

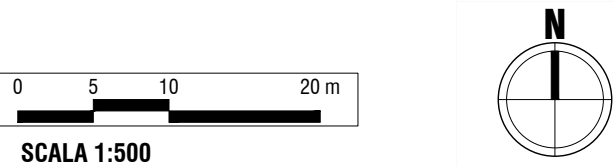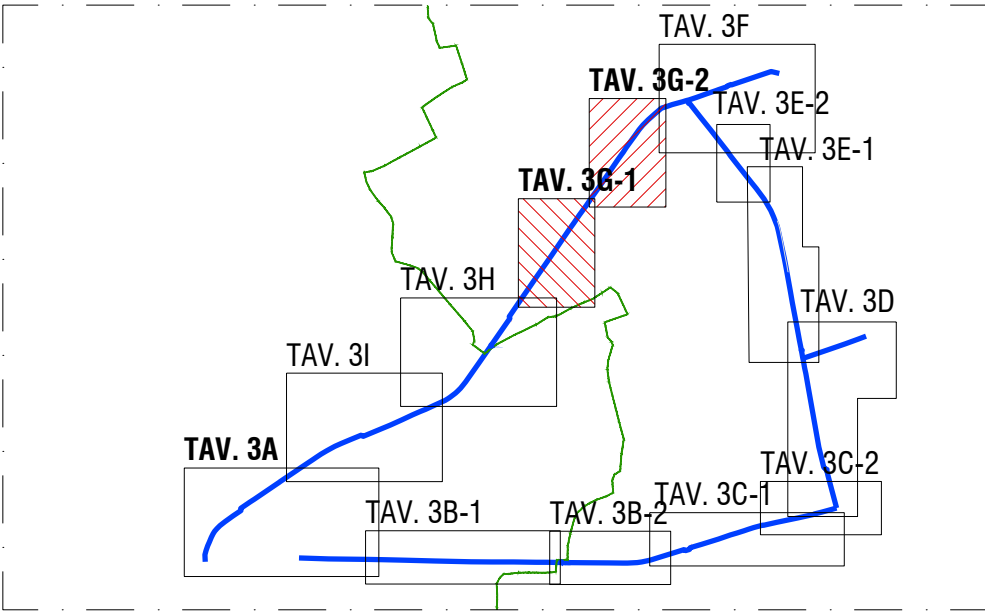

SCALA 1:500

LEGENDA:

reti e impianti esistenti

- IDROGRAFIA SUPERFICIALE
- RETE ACQUEDOTTO
- SFIATO (Sf) - SCARICO (Sc) RETE ACQUEDOTTO
- RETE GAS (linea media pressione)
- RETE GAS (linea bassa pressione)
- RETE ELETTRICA (media tensione - cavi interrati)
- RETE ELETTRICA (bassa tensione - cavi interrati)
- RETE TELEFONICA (cavi interrati)
- RETE FIBRA OTTICA
- FOGNATURA ACQUE BIANCHE
- FOGNATURA ACQUE NERE
- FOGNATURA A. NERE - POZZETTO DI ISPEZIONE

altre informazioni

- RILIEVO CORDOLI / MARCIAPIEDI / DIGLI
- CONFINI COMUNALE

interventi progetto

- CONDOTTA DI DISTRIBUZIONE - GS DN 200
- SFIATO (Sf) - SCARICO (Sc) RETE ACQUEDOTTO
- PICCHETTO PROFILO ALTIMETRICO LONGITUDINALE (in assenza di simbolo coincide con chiusura fognatura esistente)
- SOTTOSERVIZIO INTERFERENTE PREVISTO INTERVENTO DI SPOSTAMENTO o PRECAUZIONI DI POSA
- CONDOTTA DI DISTRIBUZIONE - CAVALLOTTO IN ACCIAIO RIVESTITO
- SONDAGGIO PER VERIFICA SOTTOSERVIZI

interventi futuri (esclusi dal presente progetto)

- FOGNATURA - CONDOTTA PRINCIPALE
- FOGNATURA - CONDOTTA IN PRESSIONE
- FOGNATURA - CONDOTTA SECONDARIA
- FOGNATURA - IMPIANTO DI SOLLEVAMENTO
- ACQUEDOTTO - RETE DI DISTRIBUZIONE SECONDARIA

LA POSIZIONE DEI SOTTOSERVIZI E' INDICATIVA. PRIMA DELL'ESECUZIONE DEI LAVORI L'APPALTATORE DOVRÀ VERIFICARE L'ESATTA UBICAZIONE PLANALTIMETRICA CONTATTANDO GLI ENTI GESTORI.

ALTO TREVIGIANO SERVIZI S.r.l.
MONTEBELLUNA

NUOVA RETE ACQUEDOTTISTICA DI DISTRIBUZIONE
LUNGO VIA BRIGATA MARCHE E VIA BIBANO
IN COMUNE DI TREVISO E IN VIA VITTORIO VENETO E
VIA BRIGATA MARCHE IN COMUNE DI CARBONERA

PROGETTO DEFINITIVO

Tavola n.

3G

PLANIMETRIA DI PROGETTO CON INDICAZIONE DEI SOTTOSERVIZI (7 di 9)

ALTO TREVIGIANO SERVIZI S.R.L.

via Sallustiana 10/A, 36
31044 Montebelluna (TV)
UFFICIO NUOVE OPERE
tel. 0423-29209
fax 0423-29209
info@altotrevigianoservizi.it

PROGETTAZIONE E COORDINAMENTO

DIRETTORE
Ing. Roberto Durigon

I TECNICI - UFFICIO NUOVE OPERE
Ing. Filippo Guerra
Ing. Enrico Visentin
Ing. Cinzia Colledari
geom. Marco Perazzetta
Ing. Luigi Terzariol
Ing. Massimo Pizzolotto

Data:

Marzo 2020

Codice commessa:

IB1805400

Autore:

Ing. Roberto Durigon

Firma:

QUESTO DOCUMENTO NON POTRA' ESSERE COPIATO, RIPRODOTTO O PUBBLICATO, IN TUTTO O IN PARTE, SENZA IL CONSENSO SCRITTO DELLA SOCIETA' ATS S.R.L. (L. 22/04/11, N. 633 - art. 2575 e segg. C.C.)