

TAZZA FLANGIATA

SARACINESCA FLANGIATA

SARACINESCA FLANGIATA SOTTOSUOLO

TEE FLANGIATO

CROCE FLANGIATA

CARTELLA PER PE

FILTRO A Y

CURVA 45° FLANGIATA

CURVA BICOHERATA

VALVOLA DI NON RITORNO

TEE BICCHERATO FLANGIATO

MANICOTTO SCORREVOLE A DUE BICOCHERI

SPATO

CONTATORE FLANGIATO

FLANGIA RIDOTTA

FLANGIA CIECA

RIDUZIONE FLANGIATA

GIUNTO ADATTATORE FLANGIATO

IDRIANTE


TRONCHETTO FLANGIATO

VALVOLA SOSTEGNO PRESSIONE

NOTA: IN VIOLA PEZZI SPECIALI DI PROGETTO

CONDOTTA DI PROGETTO

CONDOTTA ESISTENTE

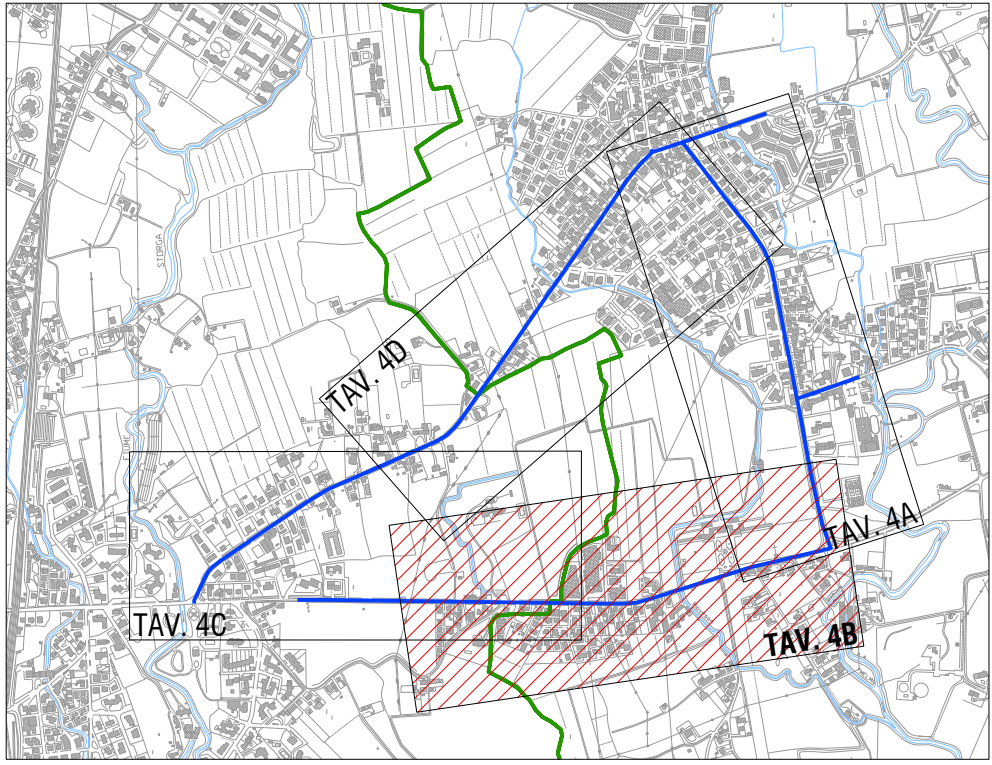

LEGENDA:

CONFINI COMUNALI

ACQUEDOTTO - RETE DISTRIBUZIONE ESISTENTE

POZZI DI APPROVVIGIONAMENTO ESISTENTI

Progetto acquedotto

CONDOTTA DISTRIBUZIONE GS DN 200

CONDOTTA DISTRIBUZIONE GS DN 100 (stacchi per laterali)

ALLACCIAMENTO UTENZA PRIVATA (con diametro)

NODO IDRAULICO


Altri progetti o pianificazione

ACQUEDOTTO - RETE DI ADDUZIONE

PUNTO DI CONSEGNA RETE DI ADDUZIONE

ACQUEDOTTO - FUTURA ESTENSIONE RETE DI DISTRIBUZIONE

NODI IDRAULICI

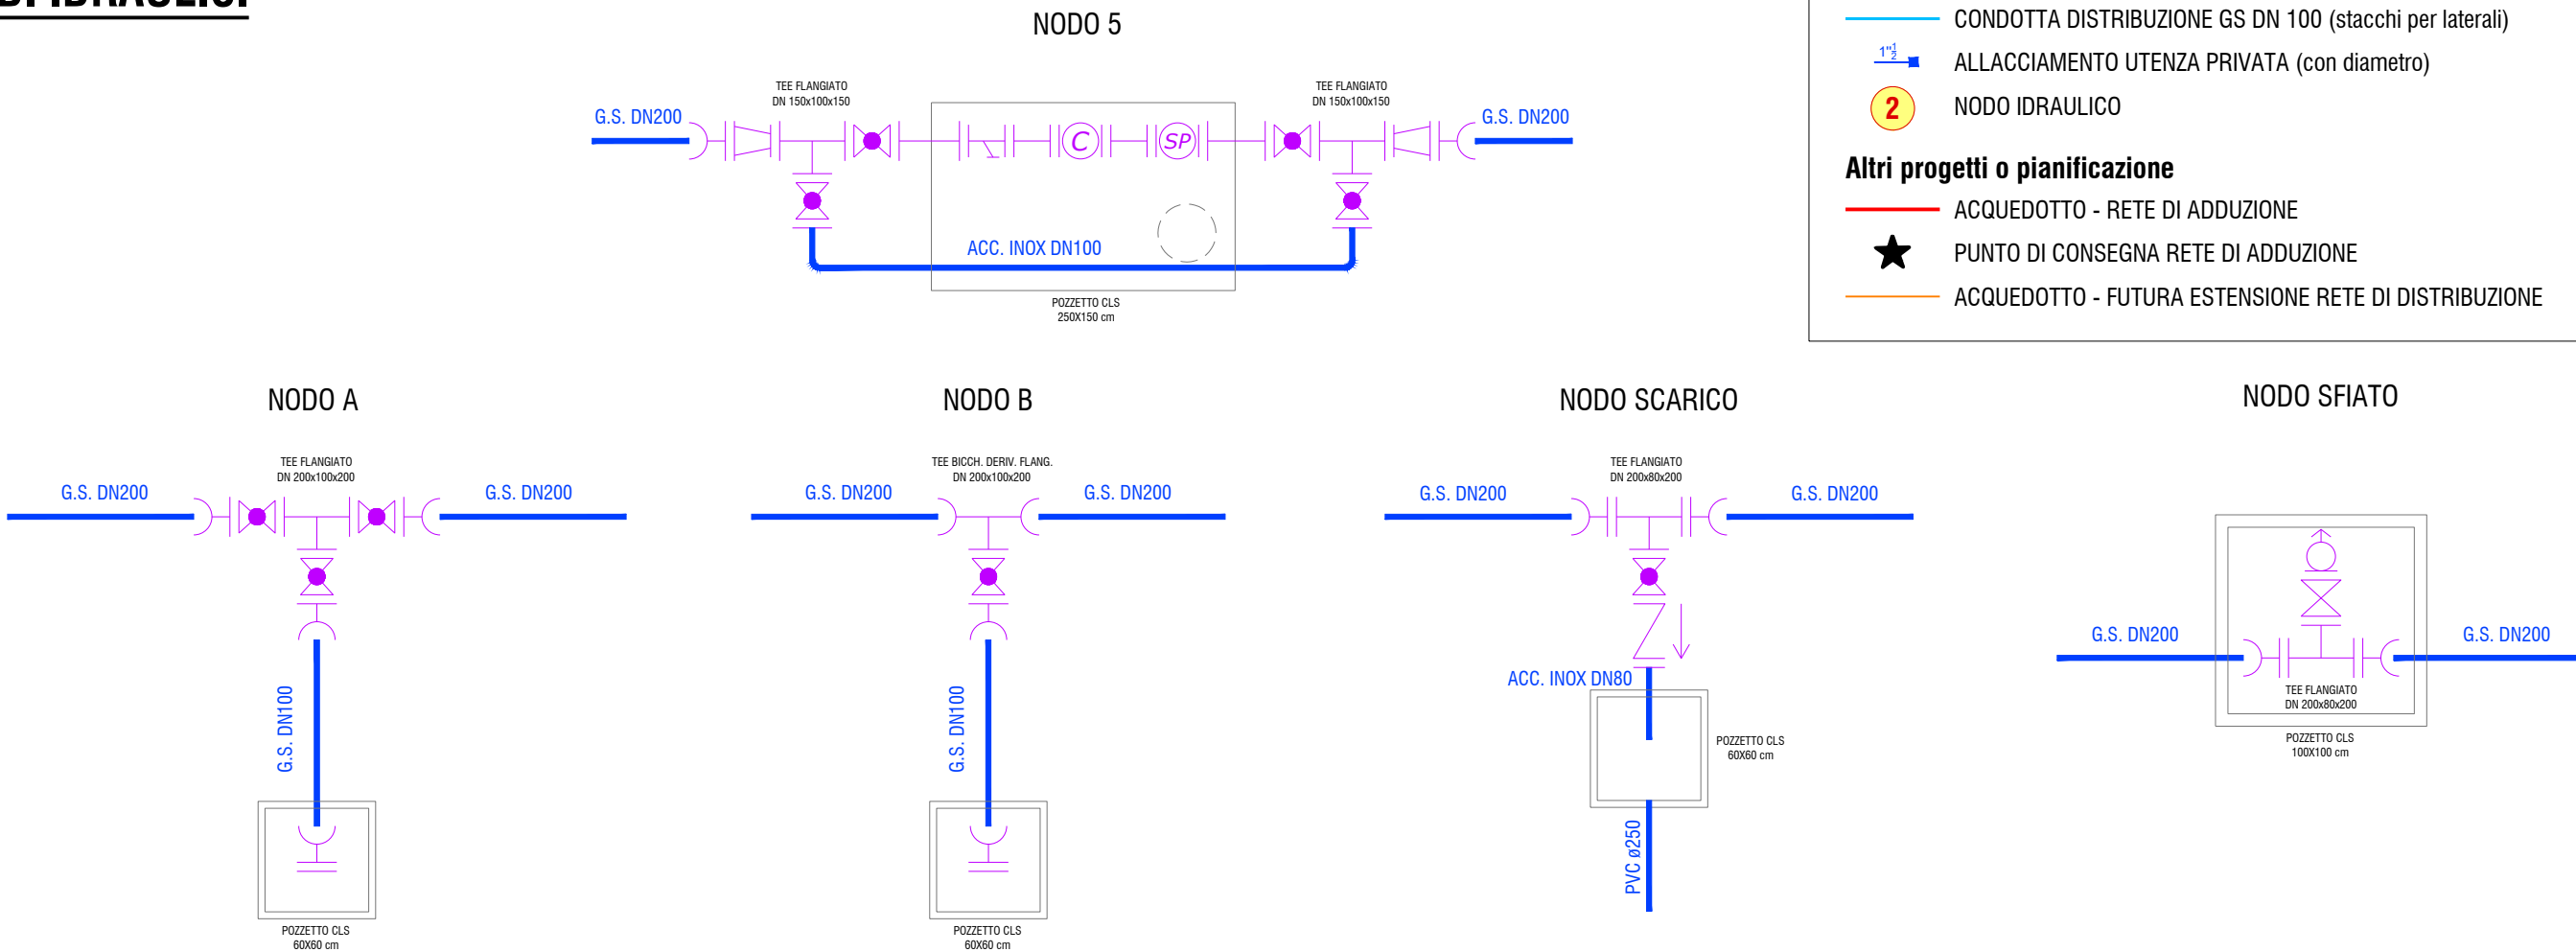

ALTO TREVIGIANO SERVIZI S.r.l.
MONTEBELLUNA



NUOVA RETE ACQUEDOTTISTICA DI DISTRIBUZIONE
LUNGO VIA BRIGATA MARCHE E VIA BIBANO
IN COMUNE DI TREVISO E IN VIA VITTORIO VENETO E
VIA BRIGATA MARCHE IN COMUNE DI CARBONERA

PROGETTO DEFINITIVO

Tavola n.

4B

PLANIMETRIA DI PROGETTO CON INDICAZIONE DEGLI ALLACCIAMENTI ALLE UTENZE PRIVATE E DEI NODI IDRAULICI - SCHEMI NODI IDRAULICI (2 di 4)

ALTO TREVIGIANO SERVIZI S.R.L.

via Schiavonesca Priula, 86
31044 Montebelluna (TV)
UFFICIO NUOVE OPERE
tel. 0423-29228
fax 0423-29229
info@altotrevigianservizi.it

ALTO TREVIGIANO SERVIZI

PROGETTAZIONE E COORDINAMENTO

DIRETTORE
Ing. Roberto Durigon

I TECNICI - UFFICIO NUOVE OPERE
Ing. Filippo Guerra
Ing. Enrico Visentin
Ing. Cinzia Colledan
geom. Marco Perazzetta
Ing. Luigi Terzaroli
Ing. Massimo Pizzolato

Data:
Marzo 2020

Codice commessa:
IB1805400

Autorizzato:
Ing. Roberto Durigon

Firma:

QUESTO DOCUMENTO NON POTRA' ESSERE COPIATO, RIPRODOTTO O PUBBLICATO, IN TUTTO O IN PARTE, SENZA IL CONSENSO SCRITTO DELLA SOCIETA' ATS S.R.L. (L. 22/04/41, N. 633 - artt. 2575 e segg. C.C.)