


NODI IDRAULICI

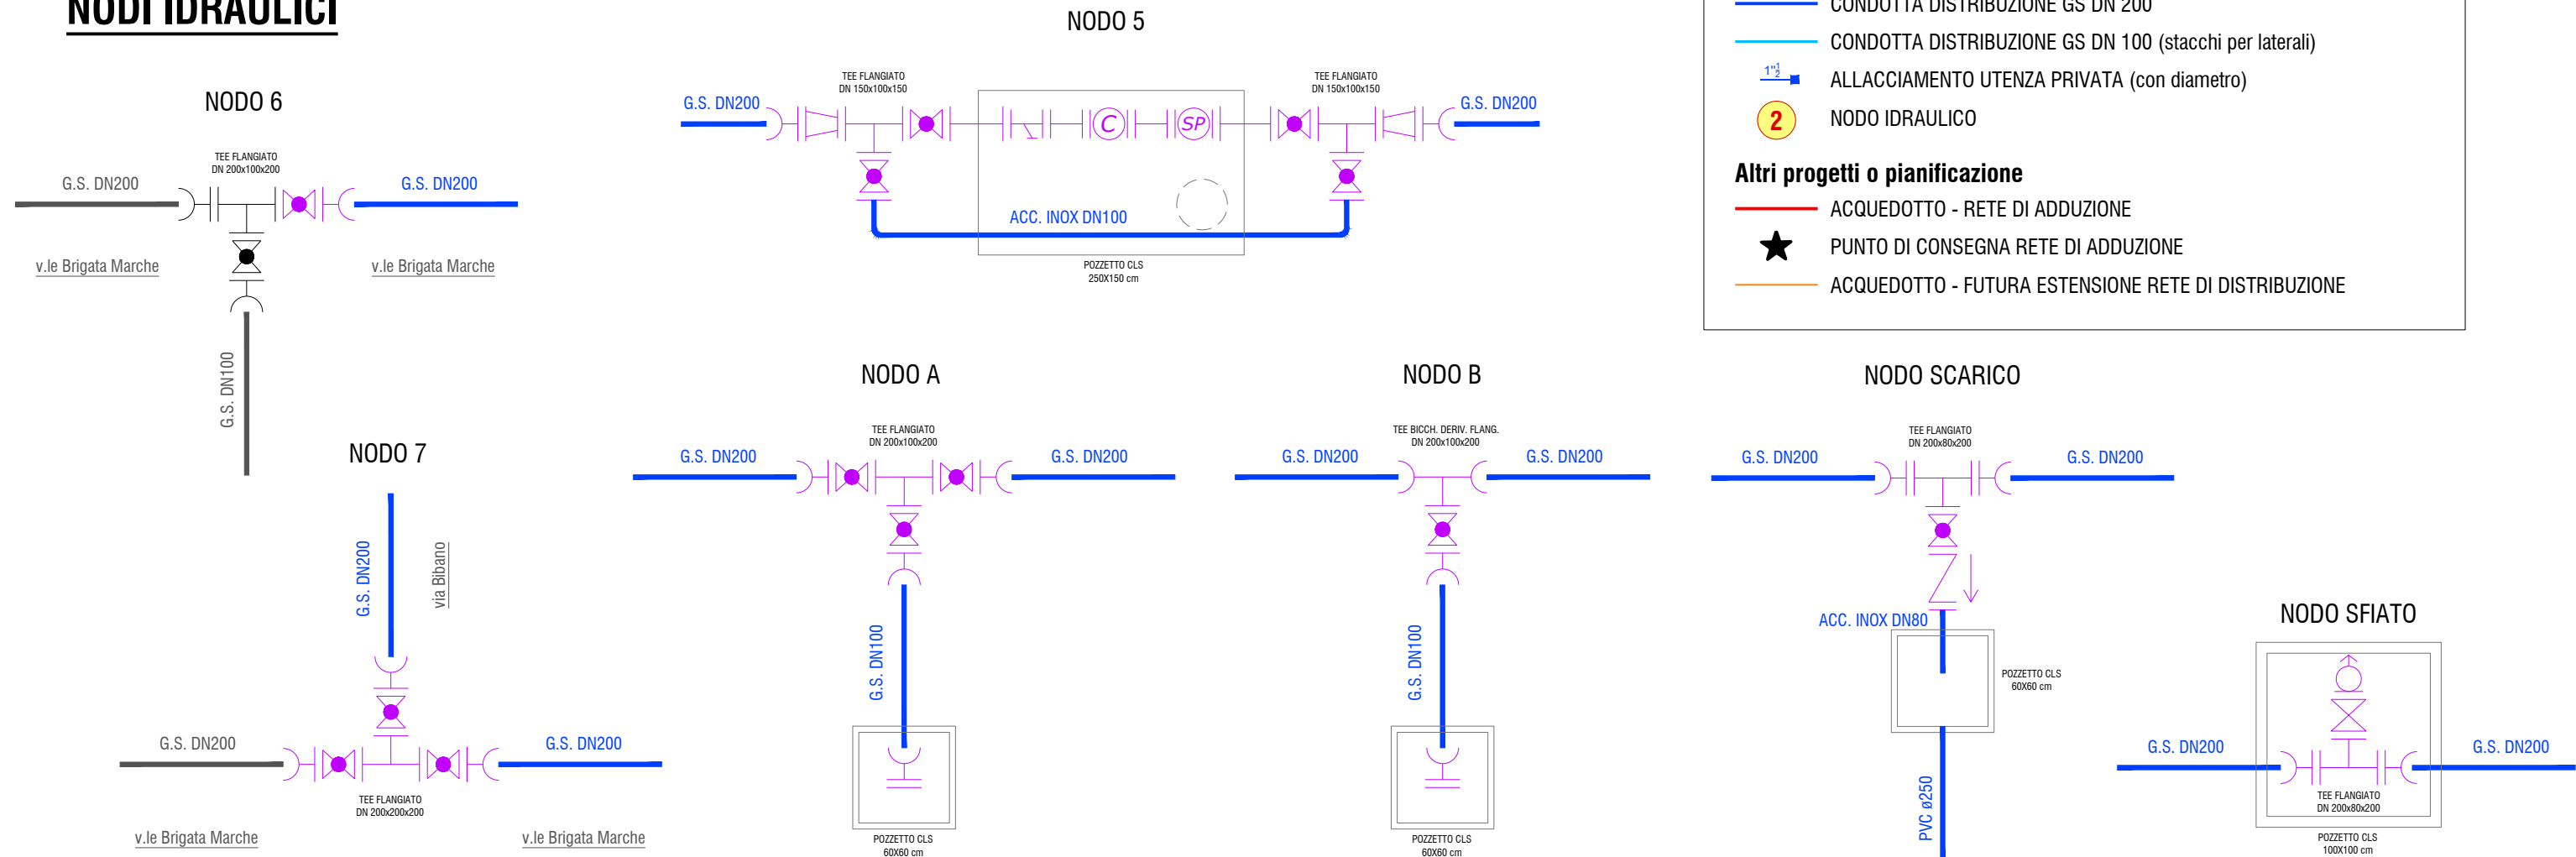

ALTO TREVIGIANO SERVIZI S.r.l.
MONTEBELLUNA



NUOVA RETE ACQUEDOTTISTICA DI DISTRIBUZIONE LUNGO VIA BRIGATA MARCHE E VIA BIBANO IN COMUNE DI TREVISO E IN VIA VITTORIO VENETO E VIA BRIGATA MARCHE IN COMUNE DI CARBONERA

PROGETTO DEFINITIVO

Tavola n. 4C	PLANIMETRIA DI PROGETTO CON INDICAZIONE DEGLI ALLACCIAMENTI ALLE UTENZE PRIVATE E DEI NODI IDRAULICI - SCHEMI NODI IDRAULICI (3 di 4)
ALTO TREVIGIANO SERVIZI S.R.L.	
PROGETTAZIONE E COORDINAMENTO	
 via Schiavonesca Priula, 86 31044 Montebelluna (TV) UFFICIO NUOVE OPERE tel. 0423-29229 fax 0423-29229 info@altotrevigianoservizi.it	DIRETTORE Ing. Roberto Durigon
I TECNICI - UFFICIO NUOVE OPERE Ing. Filippo Guerra Ing. Enrico Visentin Ing. Cinzia Colledan geom. Marco Perazzetta Ing. Luigi Terzaroli Ing. Massimo Pizzolato	
Data: Marzo 2020	Codice commessa: IB1805400
Autorizzato: Ing. Roberto Durigon	
Firma:	

QUESTO DOCUMENTO NON POTRA' ESSERE COPIATO, RIPRODOTTO O PUBBLICATO, IN TUTTO O IN PARTE, SENZA IL CONSENSO SCRITTO DELLA SOCIETA' ATS S.R.L. (L. 22/04/41, N. 633 - artt. 2575 e segg. C.C.)