


SEZIONE TIPO DI POSA CONDOTTA ACQUEDOTTO
SU STRADA PROVINCIALE


scala 1:20

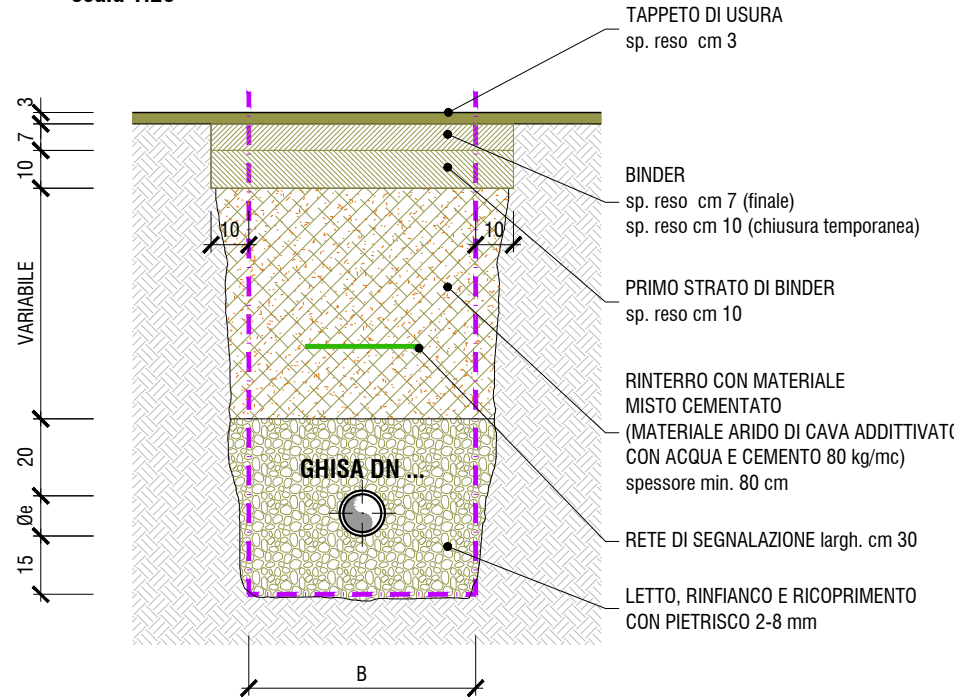

SEZIONE DI SCAVO E RINTERRO
CONSIDERATA AI FINI CONTABILI


LARGHEZZA SCAVO (B) PER POSA ACQUEDOTTO	
DN [mm]	B [mm]
60-80	600
100-250	650
300-450	800
500-600	1000

PLANIMETRIA RETI STRADALI SUDDIVISE PER COMPETENZA

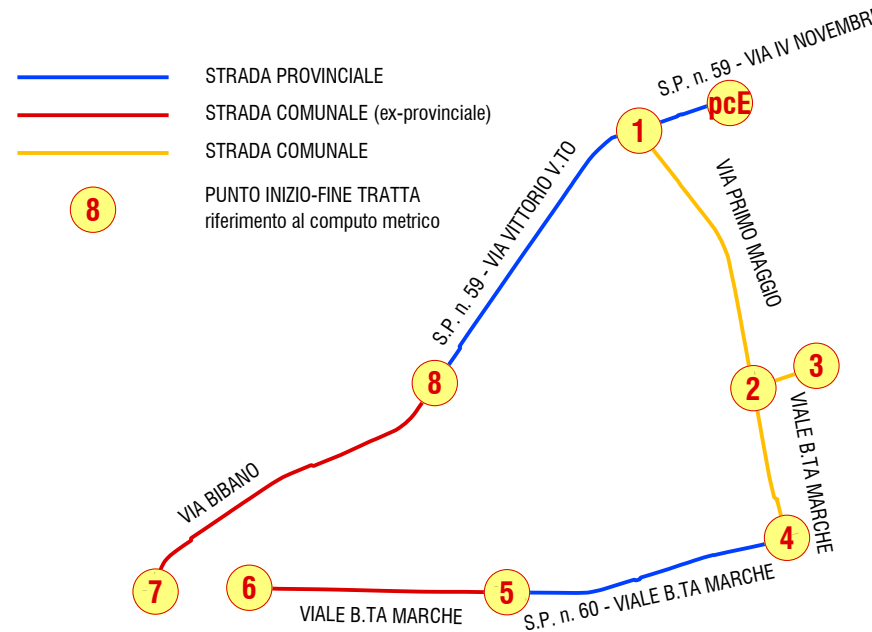


SEZIONE TIPO DI POSA CONDOTTA ACQUEDOTTO
SU STRADA COMUNALE

scala 1:20

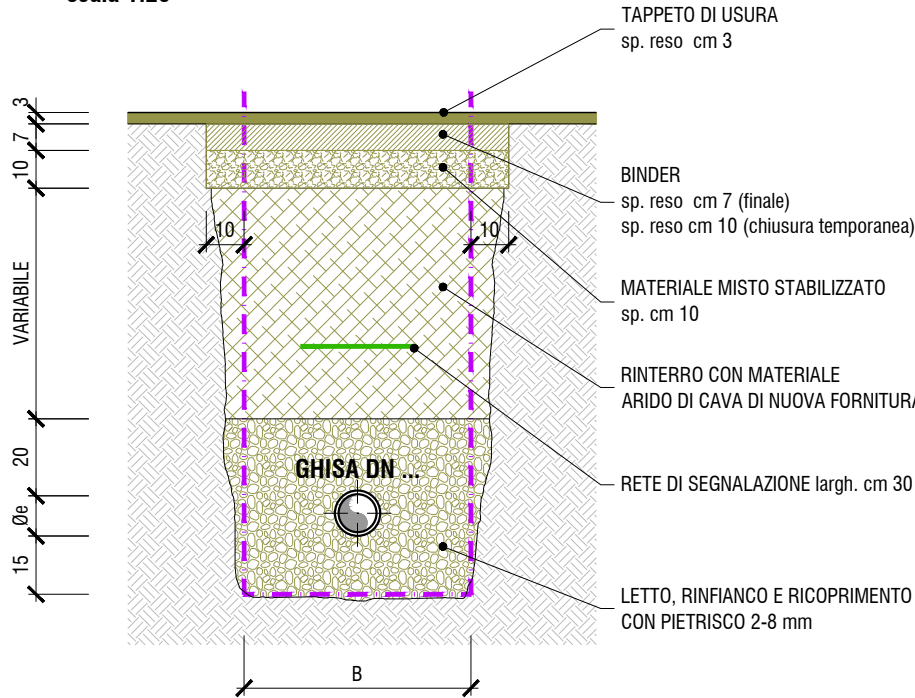

SEZIONE TIPO DI POSA ALLACCIAMENTO ACQUEDOTTO
SU STRADA PROVINCIALE


scala 1:20

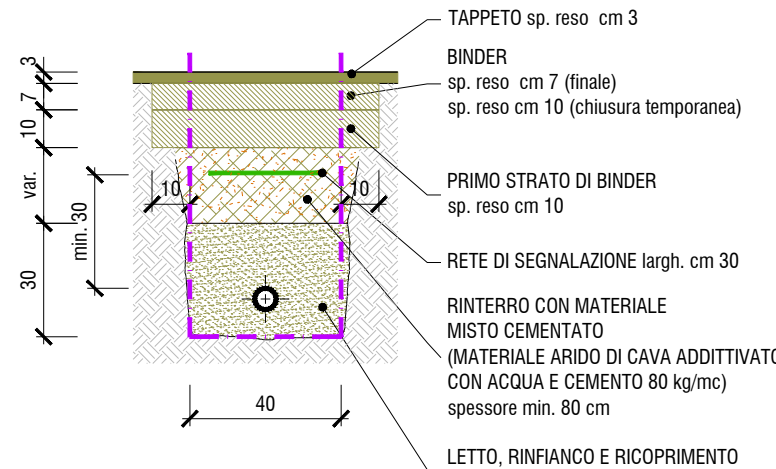

SEZIONE DI SCAVO E RINTERRO
CONSIDERATA AI FINI CONTABILI


SEZIONE TIPO DI POSA ALLACCIAMENTO ACQUEDOTTO
SU STRADA COMUNALE

scala 1:20

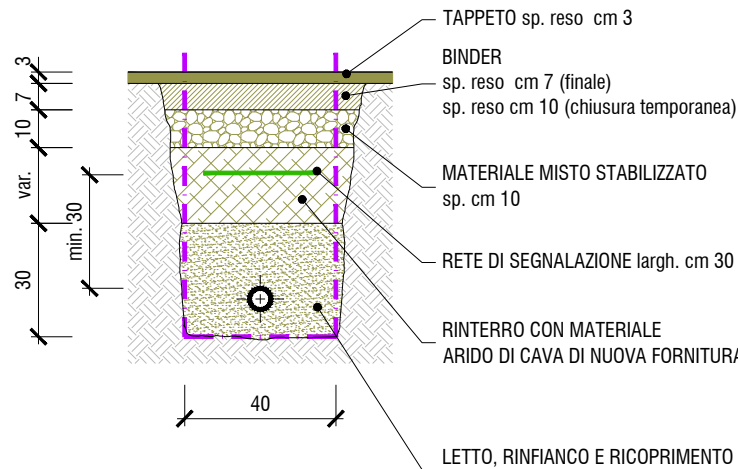

SCHEMA TIPO DI ALLACCIO
UTENZA ACQUEDOTTO

scala 1:20

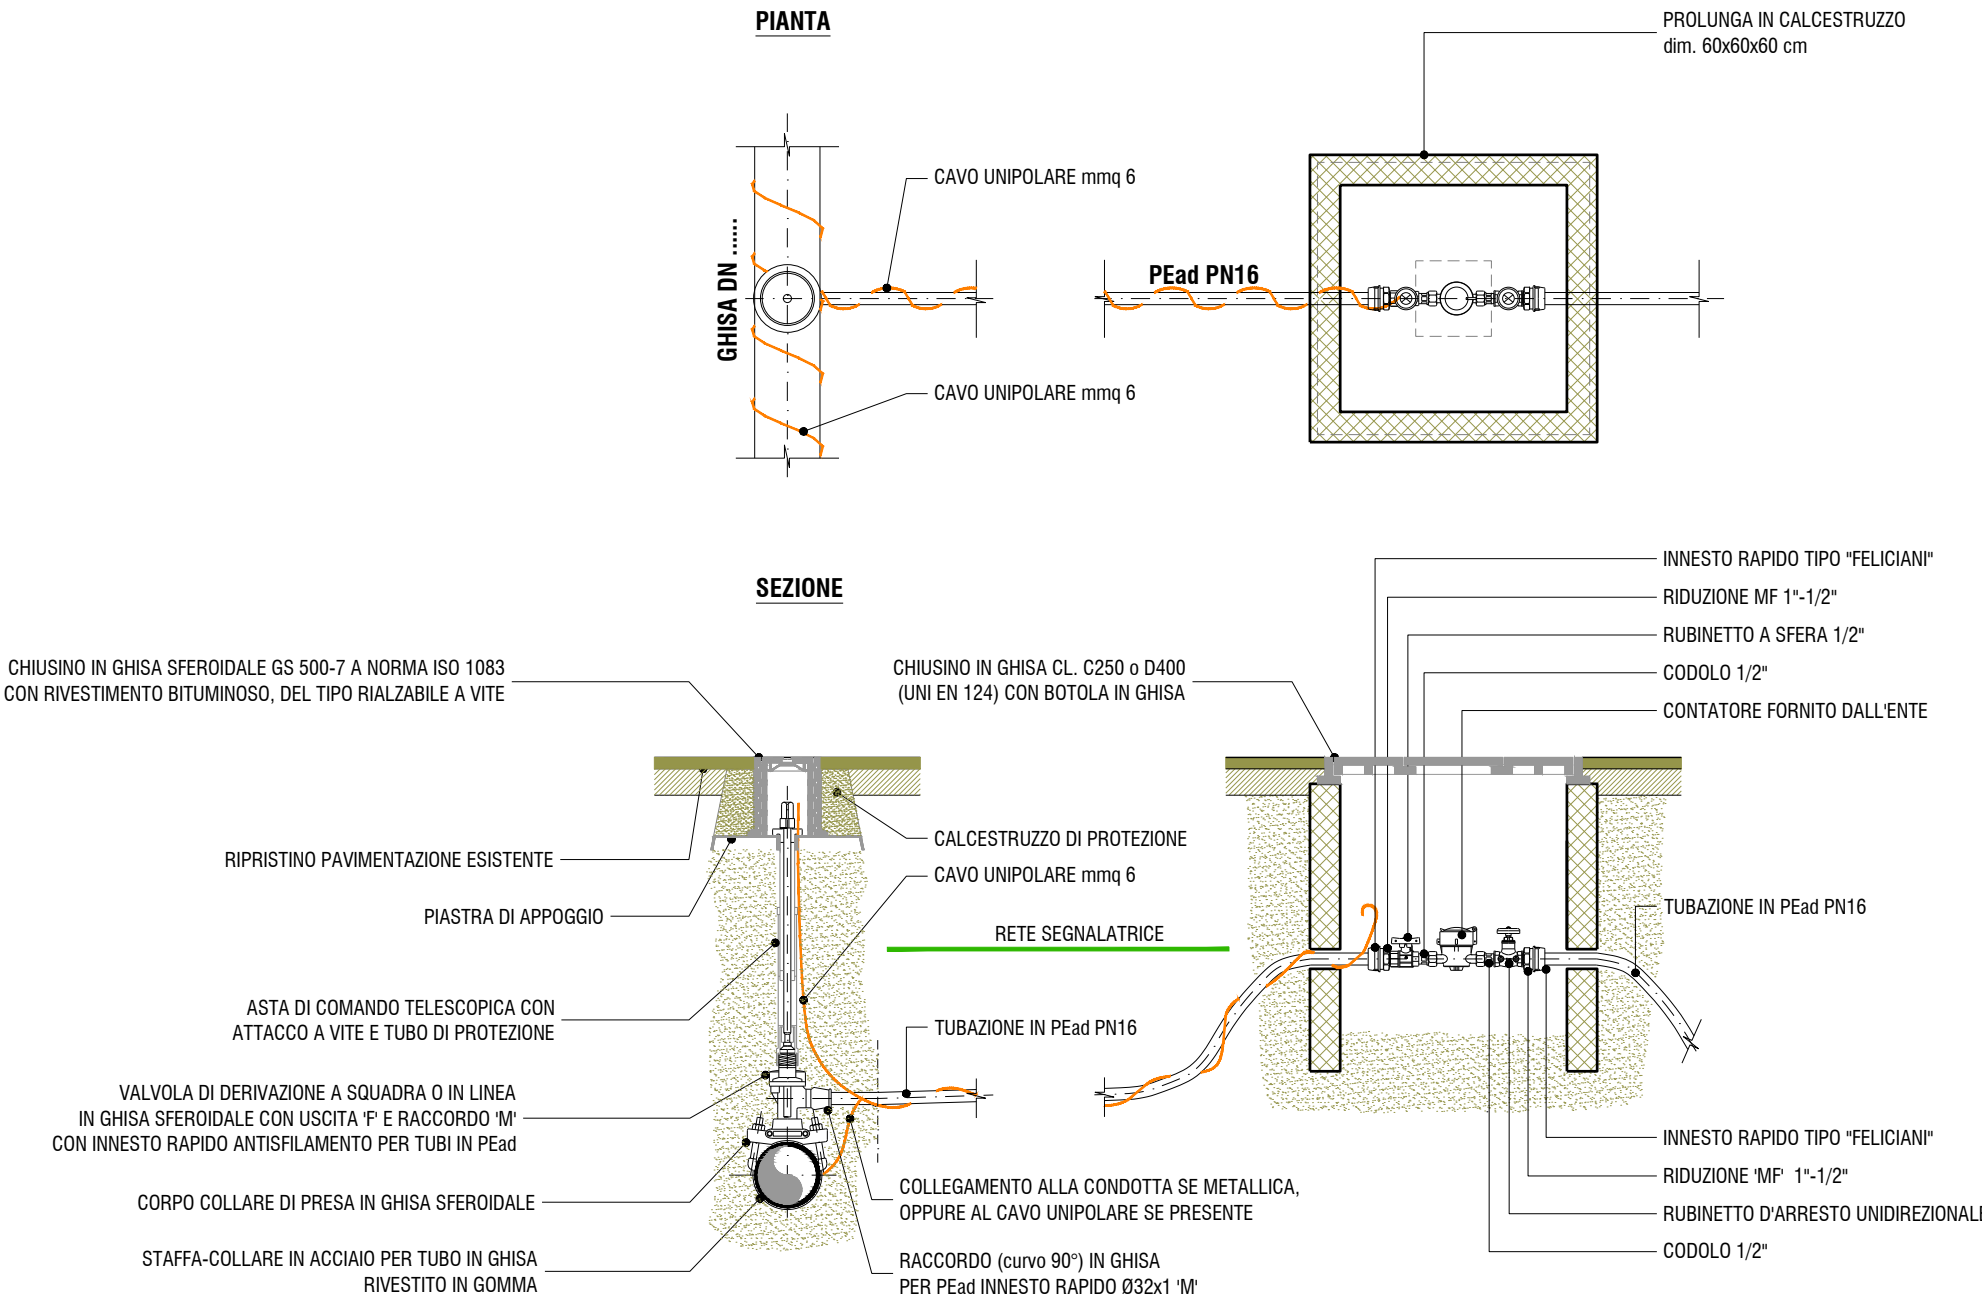

N.B.: RINFIANCO TUBAZIONE, ORGANI DI MANOVRA E POZZETTO
CON cm 15 DI SABBIA COSTIPATA A STRATI DI cm 20

TUTTE LE FORNITURE DELLE APPARECCHIATURE IDRAULICHE SONO
A CARICO DELLA SOCIETÀ ATS SRL CON LA SOLA ESCLUSIONE DEL
POZZETTO E DELL'EVENTUALE PROLUNGA IN CALCESTRUZZO

LA POSIZIONE DEFINITIVA DEGLI ALLACCI DOVRA' ESSERE DEFINITA
IN FASE DI ESECUZIONE CON I TECNICI DELLA SOCIETÀ A.T.S. srl

ALTO TREVIGIANO SERVIZI S.r.l.

MONTEBELLUNA



NUOVA RETE ACQUEDOTTISTICA DI DISTRIBUZIONE
LUNGO VIA BRIGATA MARCHE E VIA BIBANO
IN COMUNE DI TREVISO E IN VIA VITTORIO VENETO E
VIA BRIGATA MARCHE IN COMUNE DI CARBONERA

PROGETTO DEFINITIVO

Tavola n.

8

SEZIONI TIPO DI SCAVO E SCHEMA DI ALLACCIAMENTO TIPO

ALTO TREVIGIANO SERVIZI S.R.L.



via Schiavonesca Priula, 86
31044 Montebelluna (TV)
UFFICIO NUOVE OPERE
tel. 0423-2928
fax 0423-292929
info@altotrevigianoservizi.it

PROGETTAZIONE E COORDINAMENTO

DIRETTORE
Ing. Roberto Durigon

I TECNICI - UFFICIO NUOVE OPERE

Ing. Filippo Guerra
Ing. Enrico Visentin
Ing. Cinzia Colledan
geom. Marco Perazzetta
Ing. Luigi Terzaroli
Ing. Massimo Pizzolato

Data:
Marzo 2020

Codice commessa:
IB1805400

Autorizzato:
Ing. Roberto Durigon

Firma: