




Pianta
Elettromeccaniche e Piping

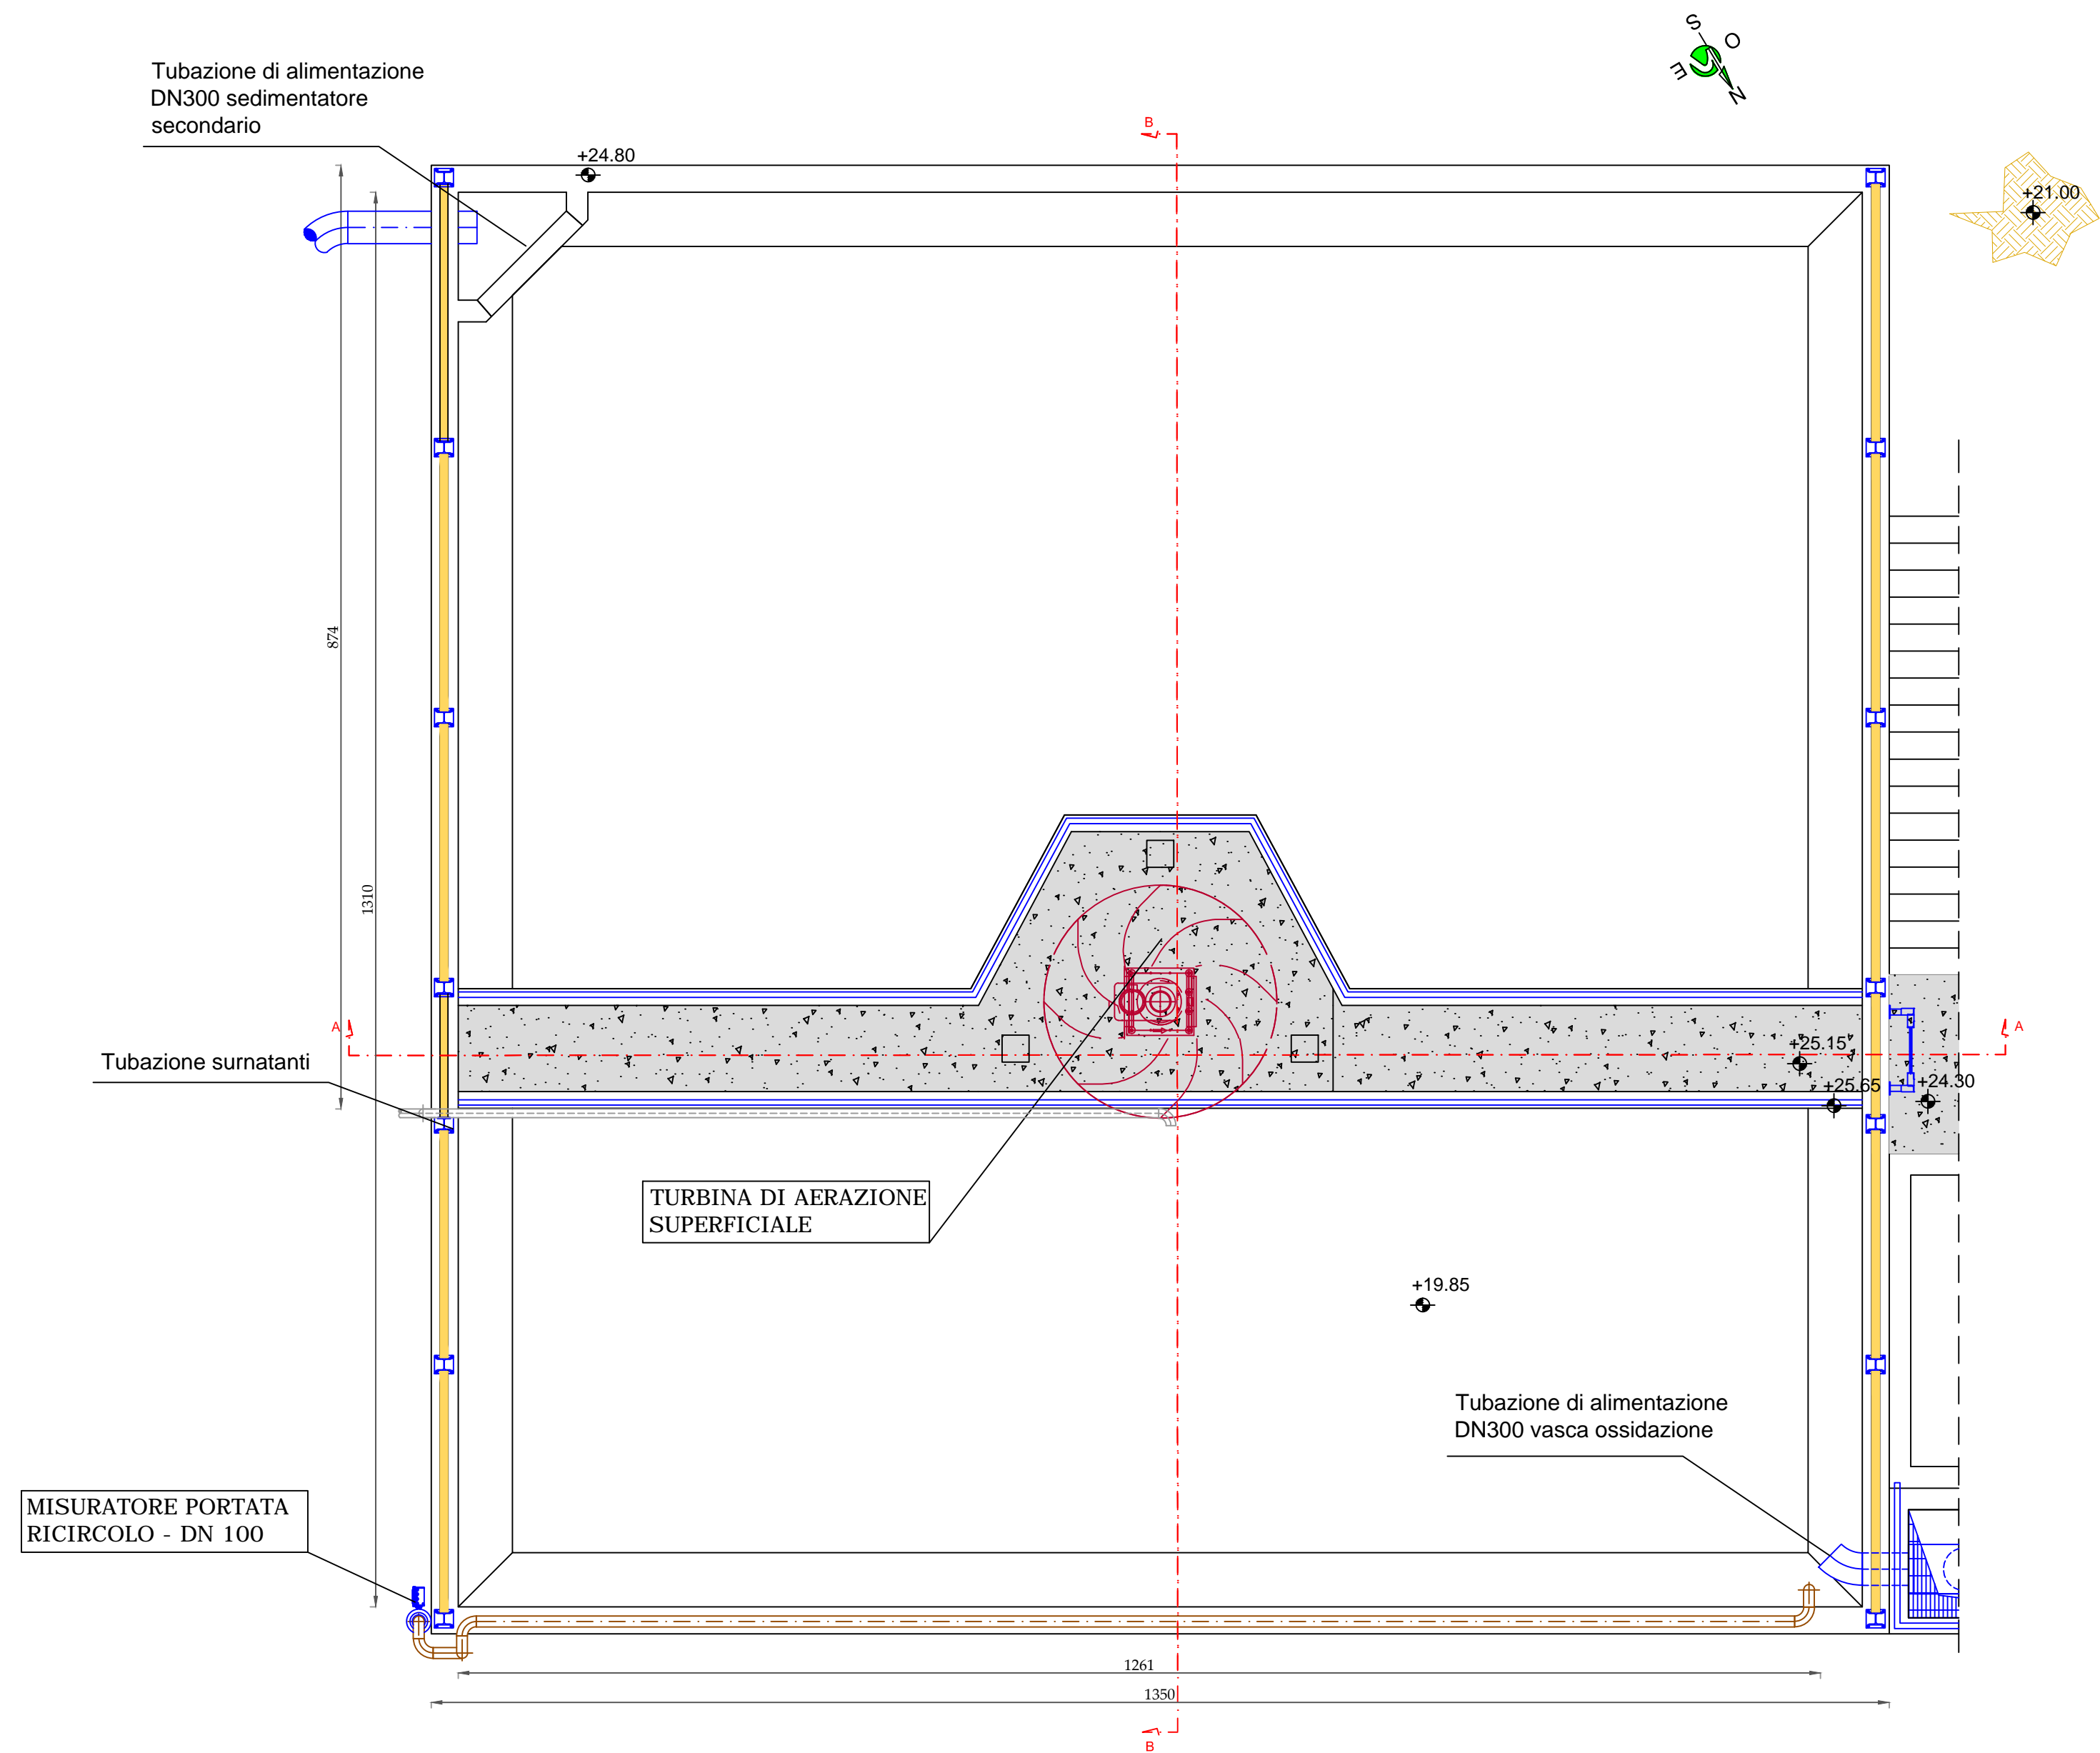

Sezione A - A
Elettromeccaniche e Piping

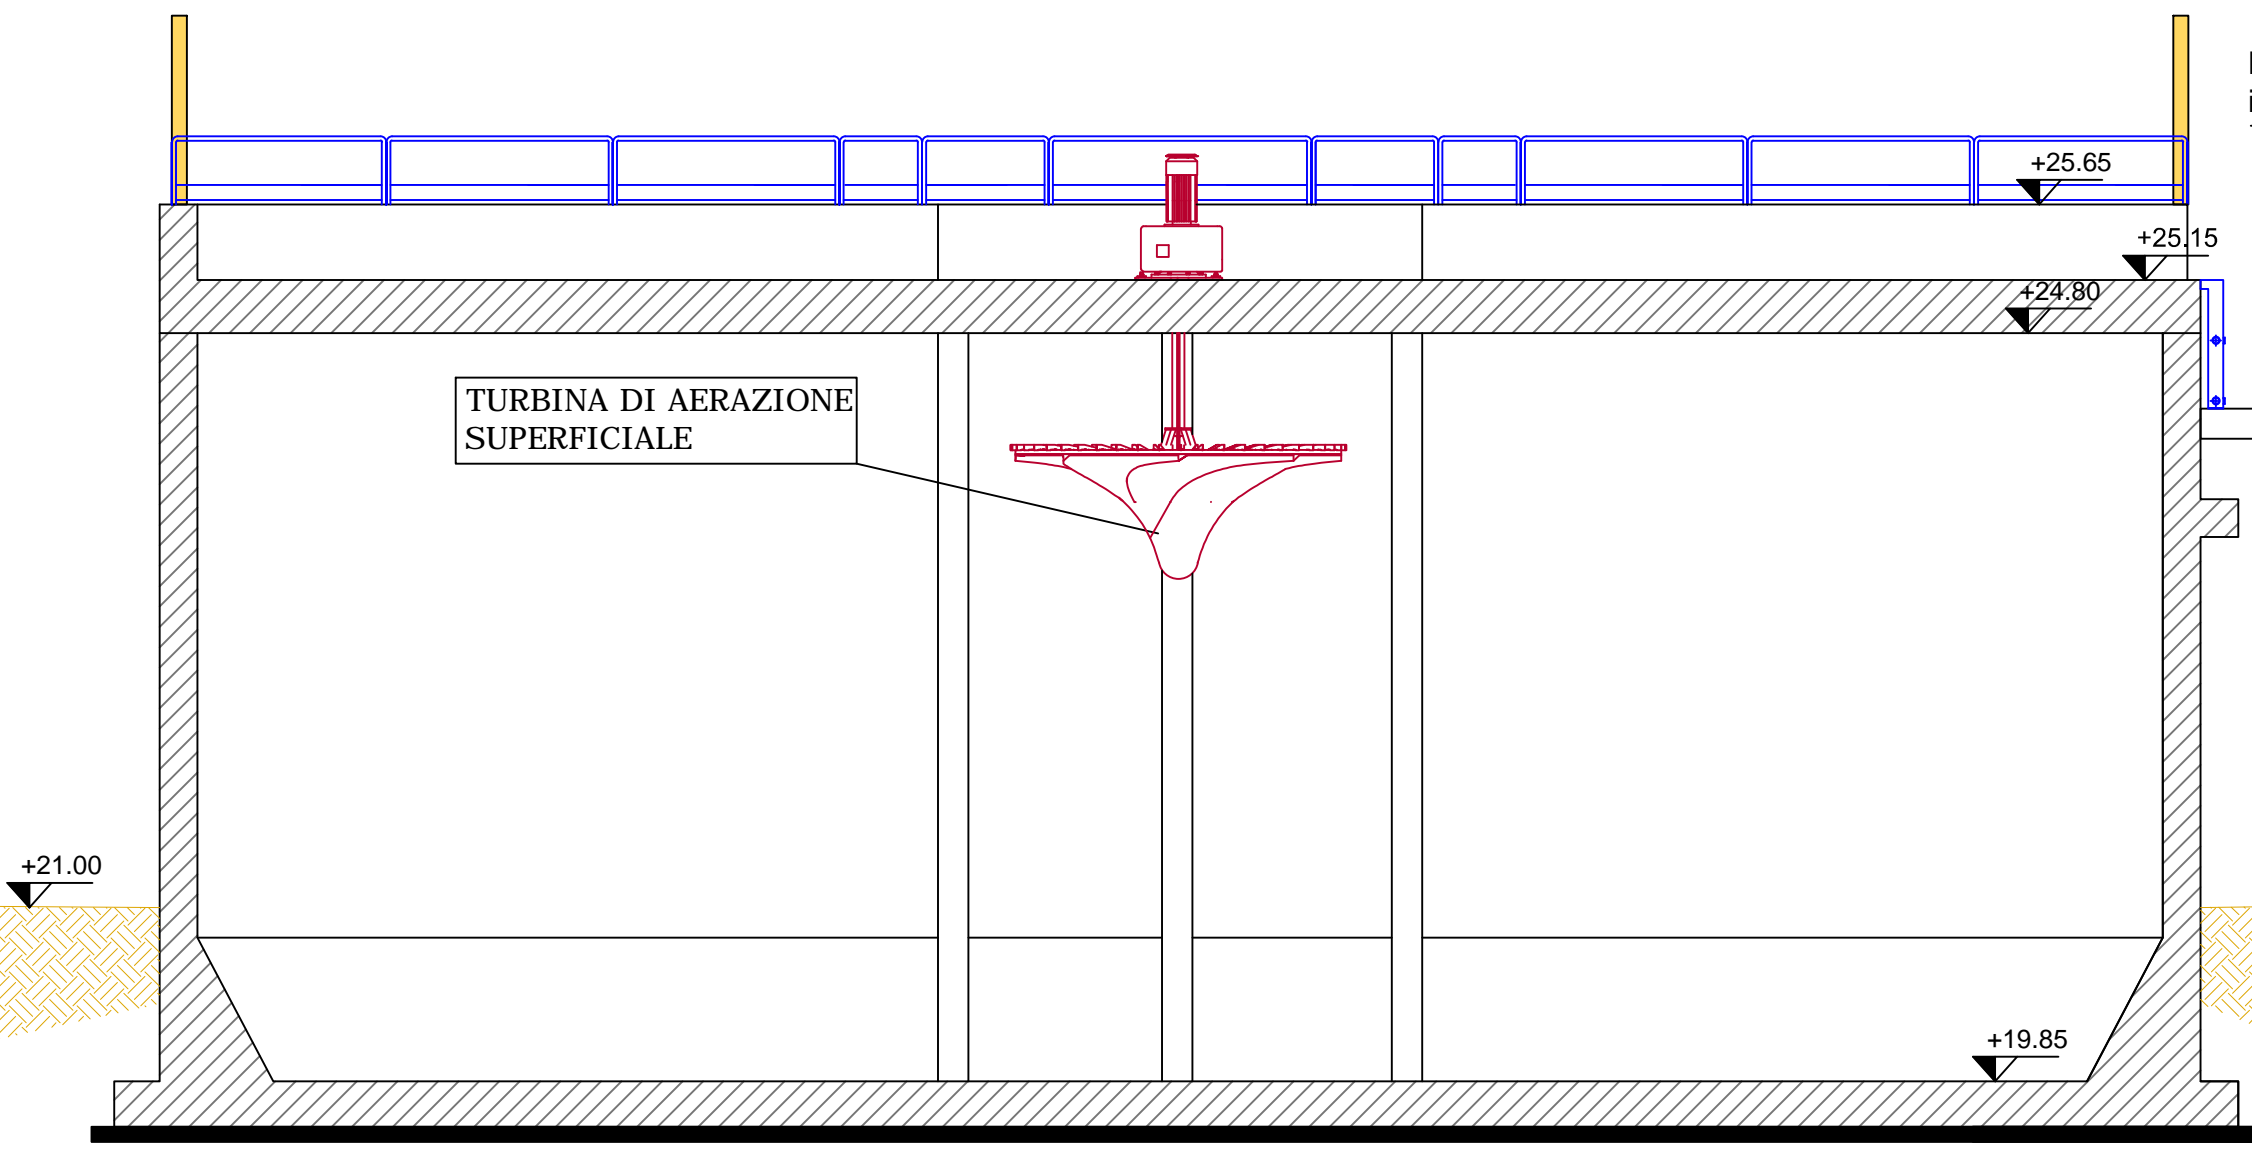

Sezione B - B
Elettromeccaniche e Piping

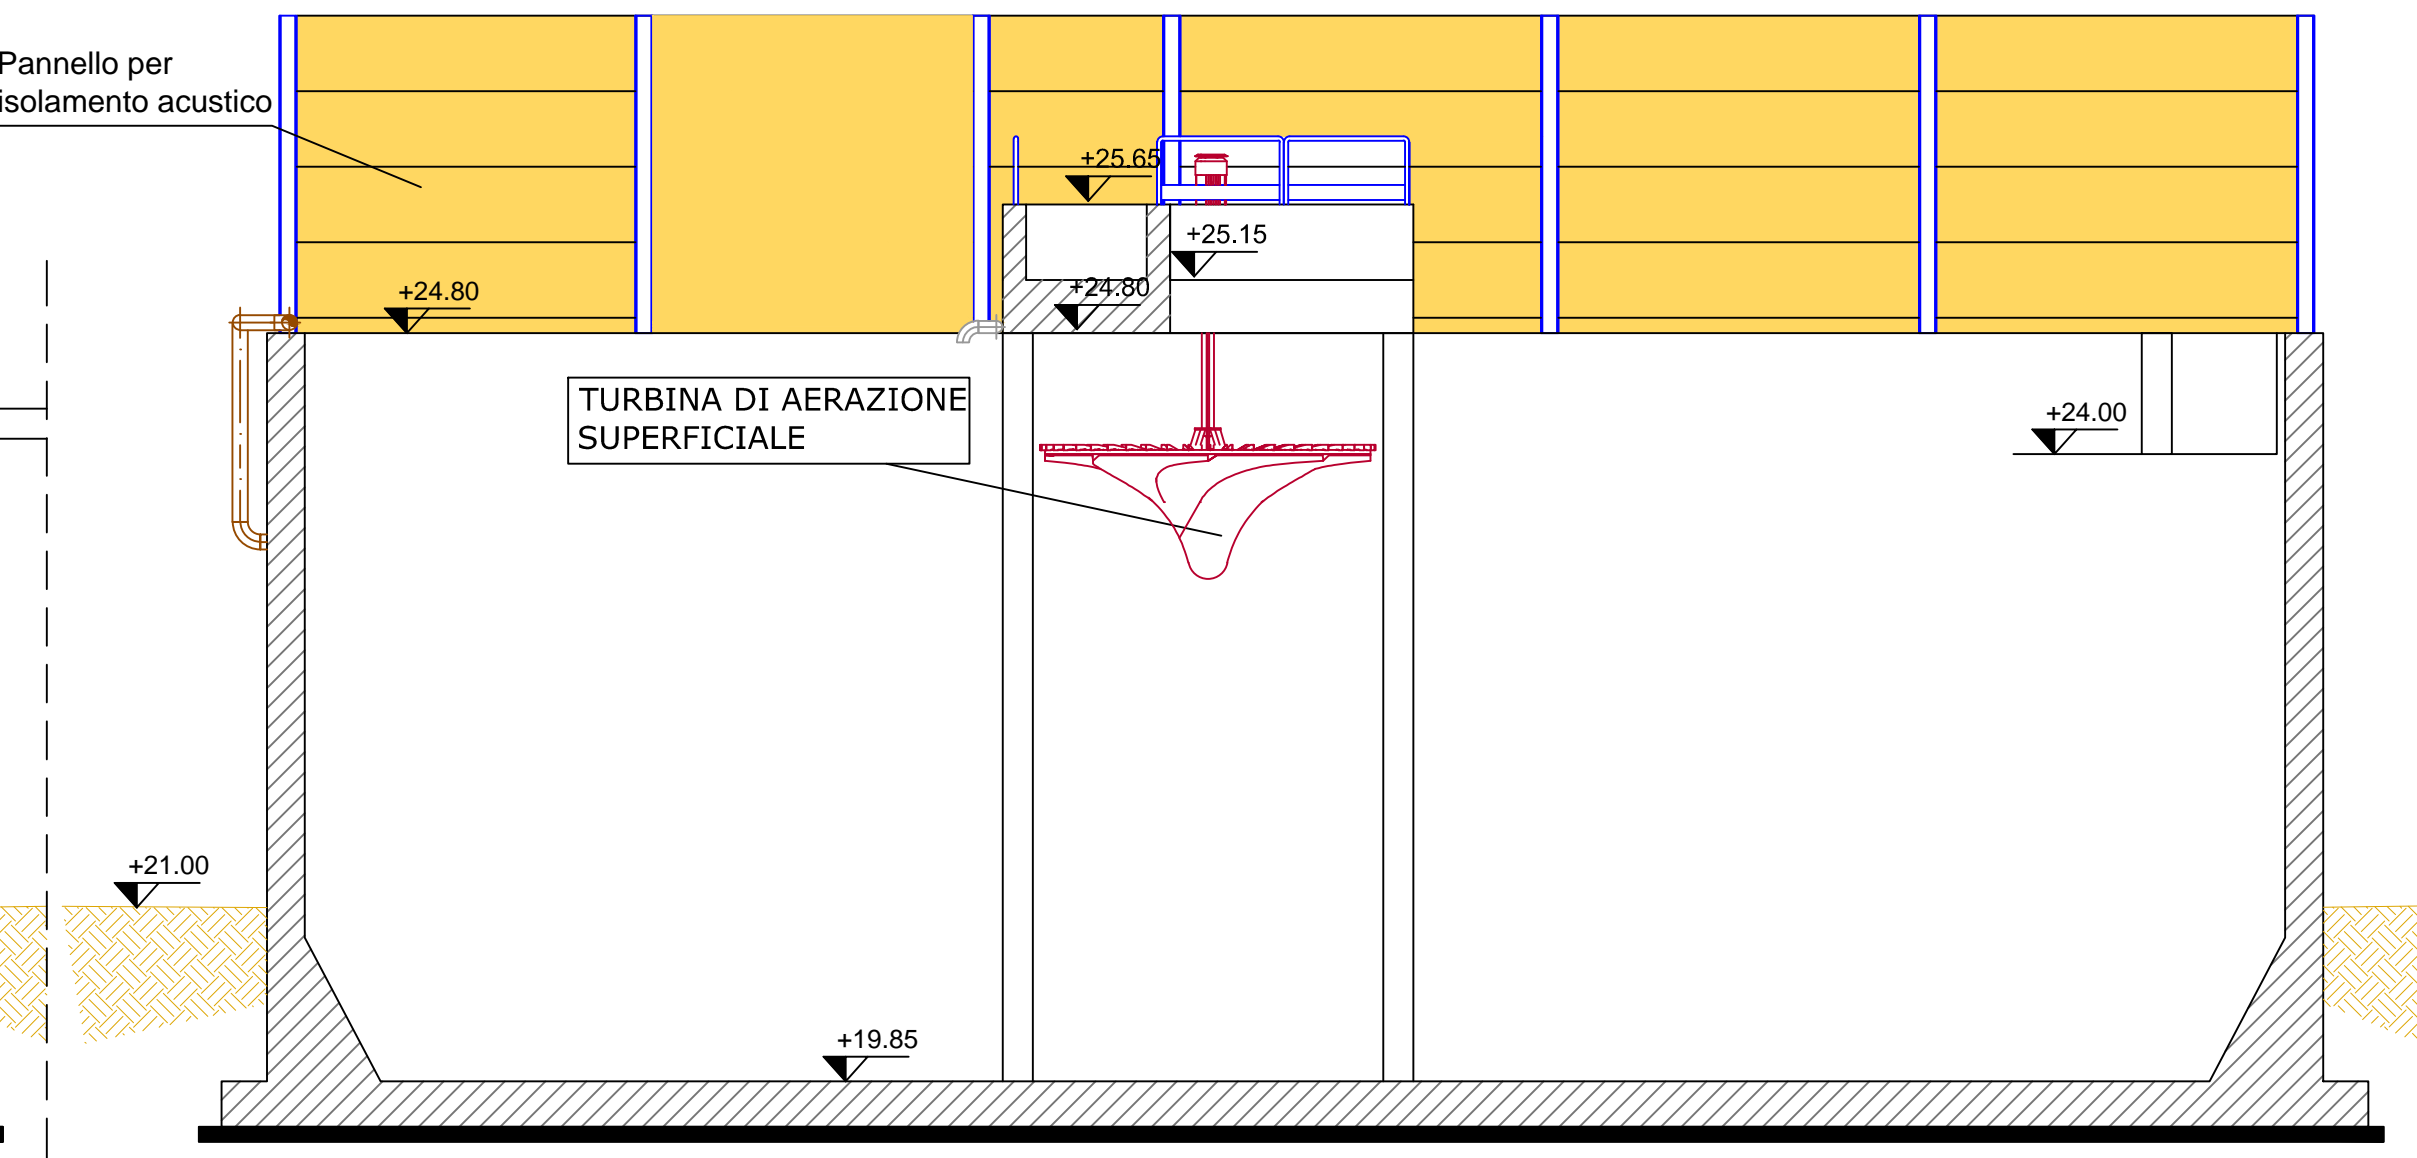

Legenda Generale

- +21.00 Piano campagna
- +25.50 Quota altimetrica
- Carpenteria metallica

Legenda piping

- Linea Acqua
- Linea Fanghi

Legenda elettromeccaniche e sistemi di misura

- TURBINA DI AERAZIONE SUPERFICIALE Elettromeccaniche esistenti



PIAVE SERVIZI
Le forme dell'acqua

ADEGUAMENTO E POTENZIAMENTO DELL'IMPIANTO DI DEPURAZIONE DI VAZZOLA CON INTEGRAZIONE DELLA POTENZIALITA' A 7.000 A.E.

PROGETTO DEFINITIVO

04.10EG

PROCESSO BIOLOGICO: PIANTA E SEZIONI STATO DI FATTO		
codice elaborato VAZ 04 D DE 04.10 EG	scala 1:50	
REV. 00	data 30 Aprile 2020	

IL PROGETTISTA
(ing. Raffaele Marciano)

IL RESPONSABILE
DEL PROCEDIMENTO
(ing. Matteo Sanna)

ATTUAZIONE E
PROGETTAZIONE:
UFFICIO PROGRAMMAZIONE,
PROGETTAZIONE E DDLL

IL DIRETTORE GENERALE
(ing. Carlo Pesce)

COLLABORAZIONE ESTERNA:

I PROGETTISTI
(ing. Enrico Maria Battistoni)

(ing. Lorenzo Burzacca)
(ing. Emanuela Cola)
(ing. Andrea Soricetti)