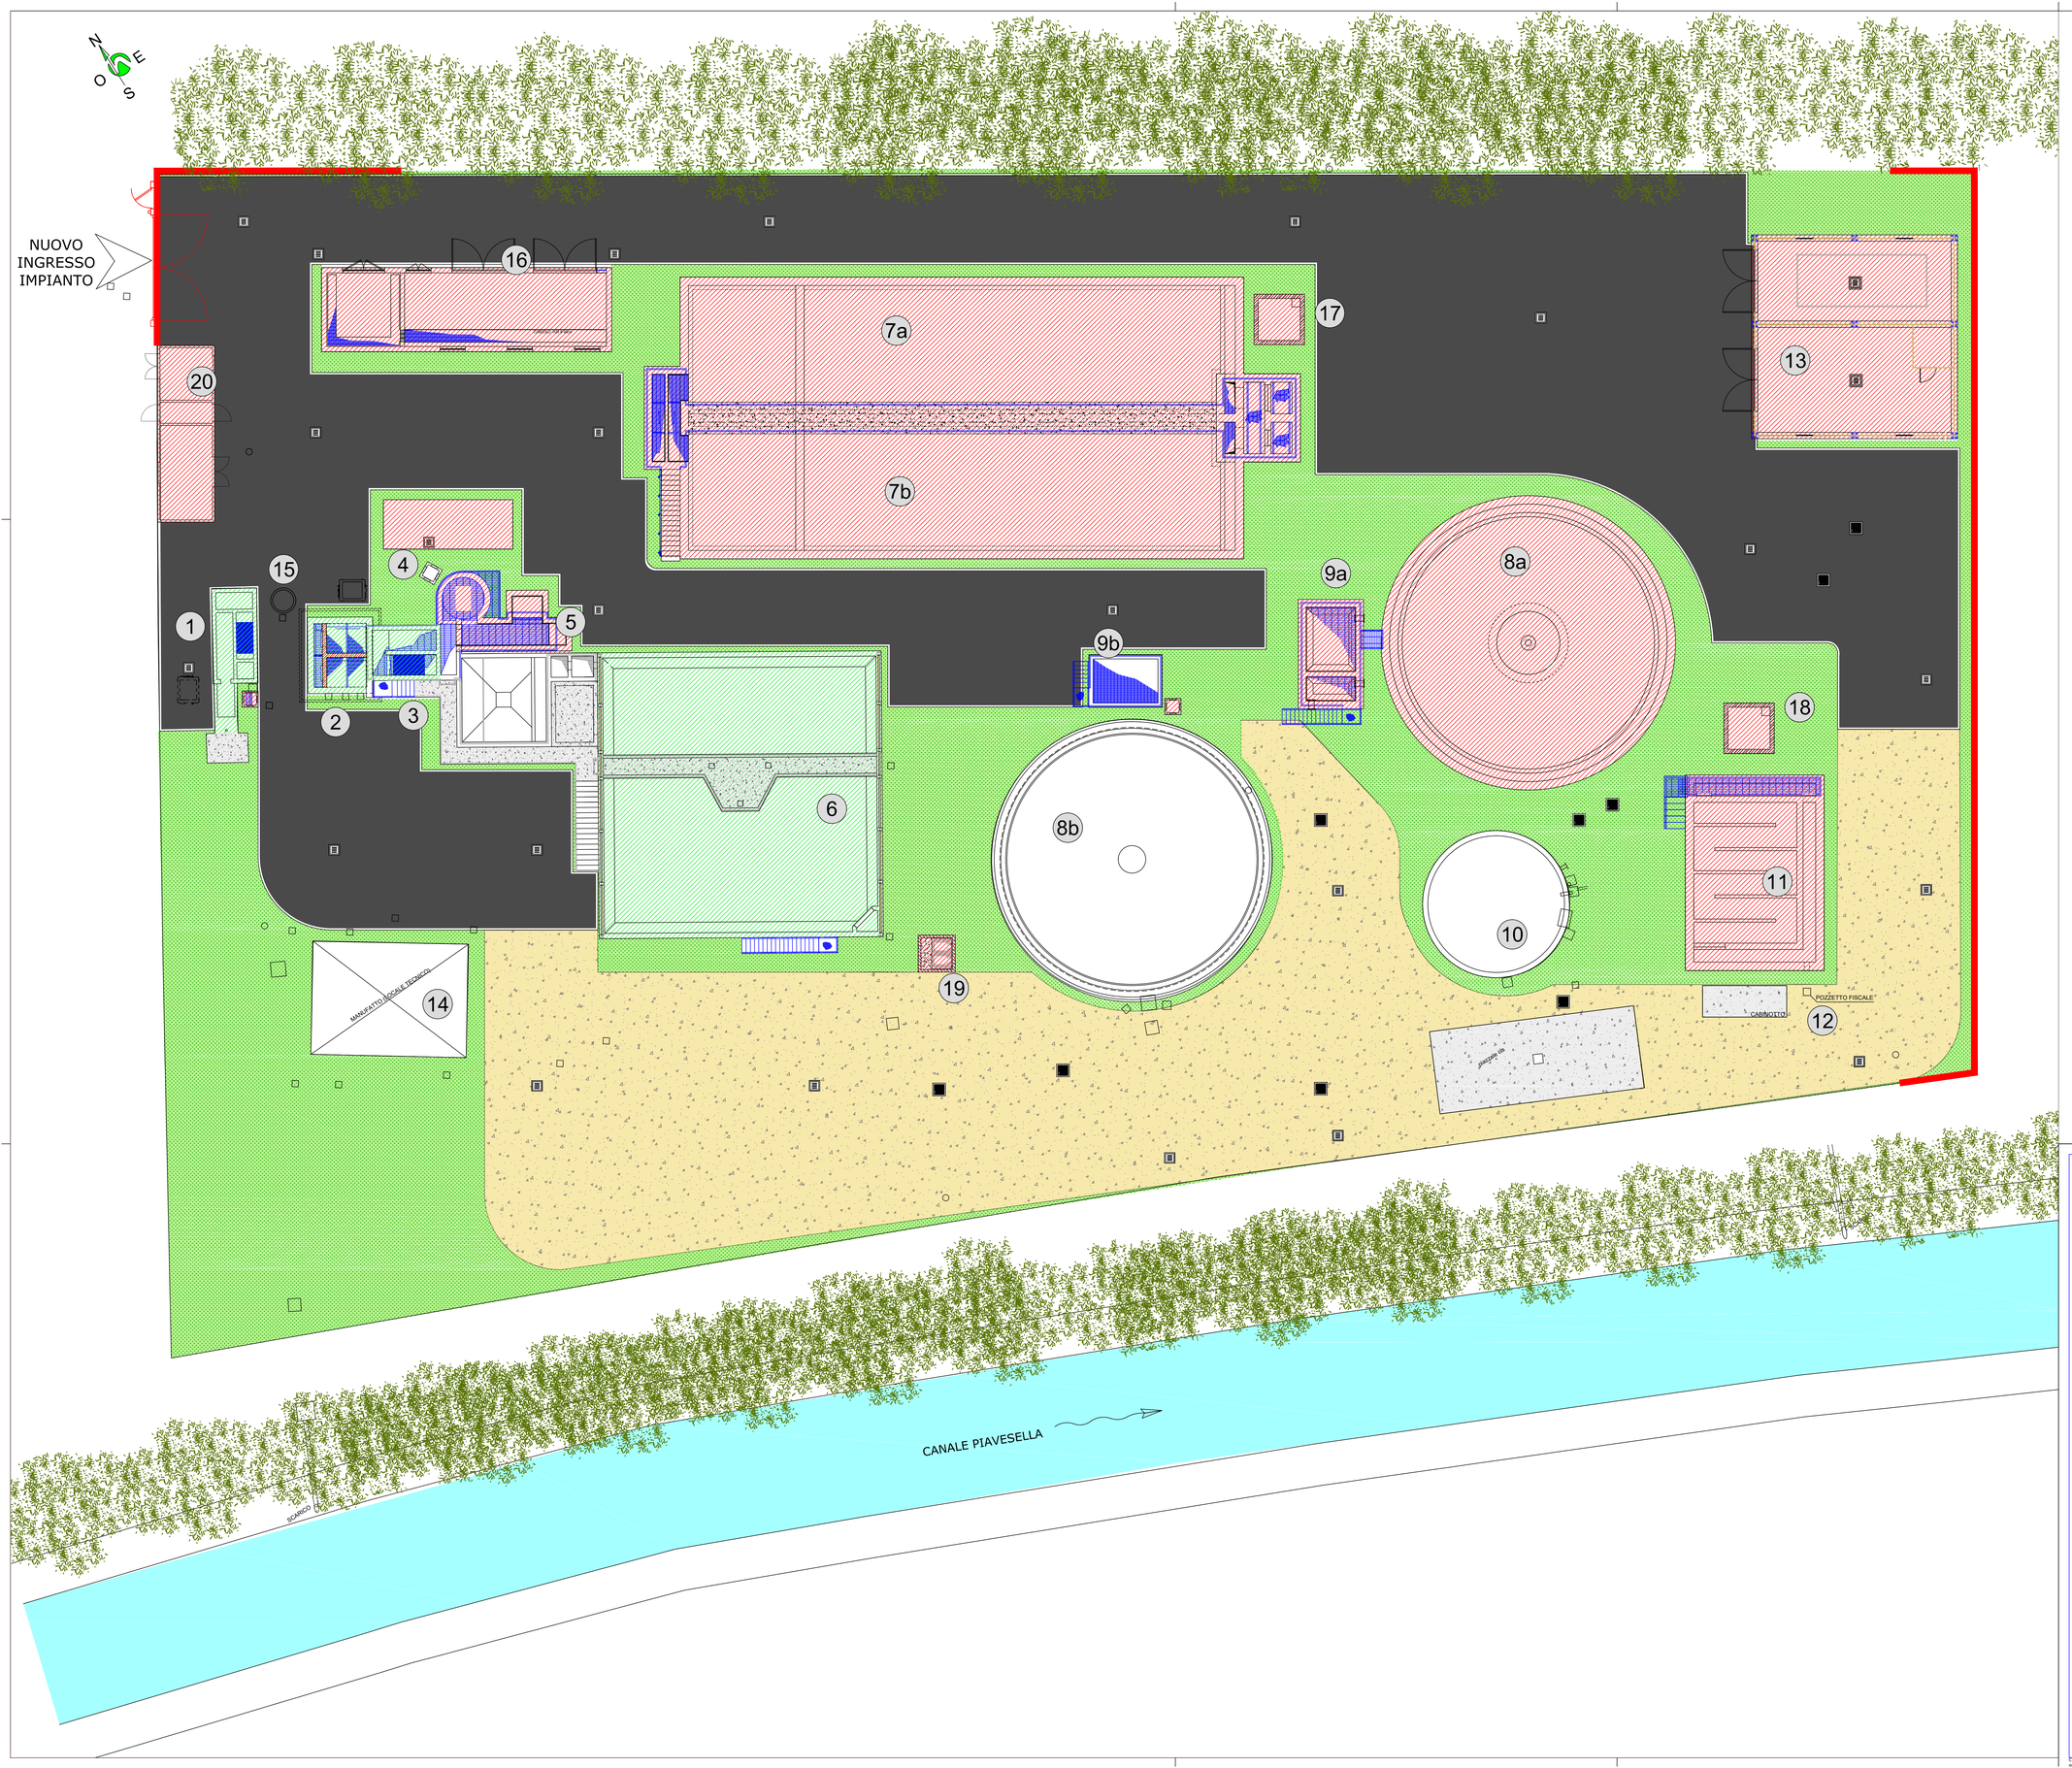

LEGENDA INTERVENTI DI PROGETTO

1 RIPRISTINO DELLE CARPENTERIE E SOSTITUZIONE DELLA GRIGLIA FINE CON UNA GRIGLIA GROSSOLANA SP.20MM

2 RIPRISTINO DELLE CARPENTERIE E SOSTITUZIONE DELLE POMPE NELLA STAZIONE DI SOLLEVAMENTO. L'INTERVENTO PREVEDE LA REALIZZAZIONE DI UNA DOPPIA CAMERA DI ALLOGGIO PER LE POMPE MUNITA DI PARATOIE

3 SOSTITUZIONE DELLA GRIGLIA GROSSOLANA CON UNA GRIGLIA FINE SP.2.5MM

4 REALIZZAZIONE NUOVO COMPARTO DI DISSABBIATURA E DISOLEATURA

5 REALIZZAZIONE DI UN NUOVO SCOLMATORE PER PORTATE >2QMN MUNITO DI PARATOIA REGOLABILE AUTOMATICAMENTE

6 ADEGUAMENTO DELLA VASCA DI OSSIDAZIONE A VASCA DI STABILIZZAZIONE AEROBICA L'INTERVENTO PREVEDE IL RISANAMENTO STRUTTURALE DELLE PARTI AMMALORATE E RIPRISTINO DELLE CARPENTERIE METALLICHE

7a-7b REALIZZAZIONE DI NUOVE LINEE BIOLOGICHE PER IL FUNZIONAMENTO A PROCESSO ANAEROBICO A CICLI ALTERNATI

8a-8b ADEGUAMENTO DELLA VASCA DI SEDIMENTAZIONE ESISTENTE E REALIZZAZIONE DI UN NUOVO BACINO DI SEDIMENTAZIONE SECONDARIA

9a ADEGUAMENTO DELLE POMPE RICIRCOLO/SUPERO FANGHI E RIPRISTINO CARPENTERIE METALLICHE

9b REALIZZAZIONE NUOVO POZZO FANGHI E SCHIUME

11 AMPLIAMENTO VOLUMETRIA VASCA DI CONTATTO PER LA DISINFEZIONE FINALE

13 REALIZZAZIONE NUOVO LOCALE DISIDRATAZIONE FANGHI PER ALLOGGIO DI UNA NUOVO PRESSA A VITE E LE RELATIVE UTILITIES

16 REALIZZAZIONE NUOVO LOCALE COMPRESSORI E QUADRI ELETTRICI

17 REALIZZAZIONE NUOVA STAZIONE DI STOCCAGGIO/DOSAGGIO SODIO ALLUMINATO

18 REALIZZAZIONE NUOVA STAZIONE DI STOCCAGGIO/DOSAGGIO ACIDO PERACETICO

19 REALIZZAZIONE STAZIONE DI SOLLEVAMENTO PER RILANCIO ACQUE MADRI DALLA LINEA FANGHI

LEGENDA FILIERA DI PROGETTO

1 GRIGLIATURA GROSSOLANA
2 STAZIONE DI SOLLEVAMENTO
3 GRIGLIATURA FINE
4 DISSABBIATURA E DISOLEATURA
5 RIPARTITORE DI PORTATA
6 STABILIZZAZIONE AEROBICA
7a-7b PROCESSO BIOLOGICO PHOREDOX MODIFICATO ANAEROBICO A CICLI ALTERNATI
8a-8b VASCHE DI SEDIMENTAZIONE SECONDARIA
9a POZZO RICIRCOLO FANGHI
9b POZZO RICIRCOLO FANGHI E SCHIUME
10 ISPESSIMENTO FANGHI
11 VASCA DI CONTATTO - AMPLIAMENTO
12 POZZO DI PRELIEVO FISCALE
13 LOCALE DISIDRATAZIONE FANGHI - PRESSA A VITE
14 LOCALE TECNICO
15 POZZO AUTOCLAVE
16 LOCALE COMPRESSORI E QUADRI ELETTRICI
17 STOCCAGGIO/DOSAGGIO SODIO ALLUMINATO
18 STOCCAGGIO/DOSAGGIO ACIDO PERACETICO
19 STAZIONE DI SOLLEVAMENTO ACQUE MADRI
20 CABINA DI TRASFORMAZIONE

INTERVENTI DI ADEGUAMENTO
INTERVENTI DI NUOVA REALIZZAZIONE
NUOVA RECINZIONE DI PROGETTO
NUOVA VIABILITA' STRADALE INTERNA IN CONGLOMERATO BITUMINOSO
NUOVA VIABILITA' STRADALE INTERNA IN MISTO STABILIZZATO
AREA A VERDE INTERNO IMPIANTO
CARPENTERIA METALLICA STATO DI PROGETTO
CARPENTERIA METALLICA STATO DI FATTO

PIAVE SERVIZI
Le forme dell'acqua

ADEGUAMENTO E POTENZIAMENTO DELL'IMPIANTO DI DEPURAZIONE DI VAZZOLA CON INTEGRAZIONE DELLA POTENZIALITA' A 7.000 A.E.

PROGETTO DEFINITIVO

04.13EG

PLANIMETRIA GENERALE STATO DI PROGETTO: INGOMBRI

codice elaborato VAZ 04 D DE 04.13 EG
REV. 00
scala 1:100
data 30 Aprile 2020

IL PROGETTISTA
(ing. Raffaele Marciano)

IL RESPONSABILE DEL PROCEDIMENTO
(ing. Matteo Sanna)

ATTUAZIONE E PROGETTAZIONE:
UFFICIO PROGRAMMAZIONE, PROGETTAZIONE E DDLL

IL DIRETTORE GENERALE
(ing. Carlo Pesce)

COLLABORAZIONE ESTERNA:

I PROGETTISTI
(ing. Enrico Maria Battistoni)
(ing. Lorenzo Burzacca)
(ing. Emanuela Cola)
(ing. Andrea Soricetti)

Ingegneria
Ambiente
S.r.l.

C:\Users\asonnati\Desktop\Materiale per lavoro da casa\10_2020_Vazzola (PIAVE SERVIZI)\10-20_Elaborati grafici\10-20 Tavole architettoniche\VAZ 04 D DE 04.13 14 15 16 17 Planimetria SdP rev32.dwg