Pianta
Elettromeccaniche e Piping

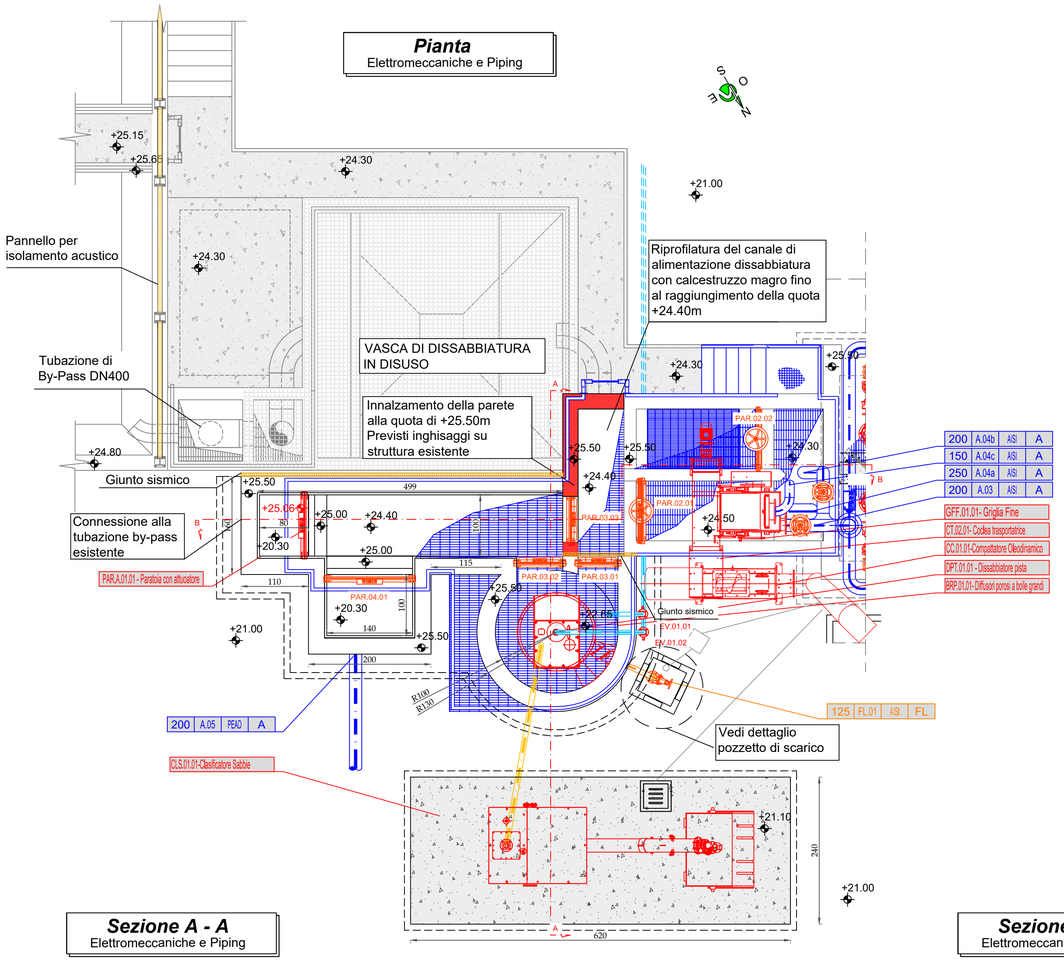

DETTAGLIO
Pozzetto di scarico

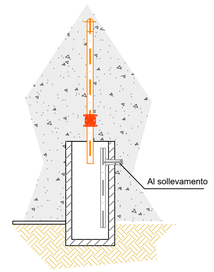

LEGENDA ELETTROMECCANICHE E SDM
CC.01.01-Compattatore Oleodinamico — Codice Disciplinare Forniture
DQI.200.02 — Codice Disciplinare Forniture — Misuratore di portata
DP.PH.01.01 — Codice Disciplinare Forniture — Misuratori parametrici

LEGENDA PIPING DI PROGETTO
- Linea Acqua
- Linea Aria
- Linea Sabbie
- Linea Flottati
- Linea Esistente

Fluido — Materiale tubazione — Numero linea — Diametro tubazione
Fluido: - A ACQUA - FL FLOTTATI

LEGENDA
+25.50 +25.50 — Quota altimetrica
- Carpenteria metallica di progetto
- Carpenteria metallica esistente
- Terreno

Sezione A - A
Elettromeccaniche e Piping

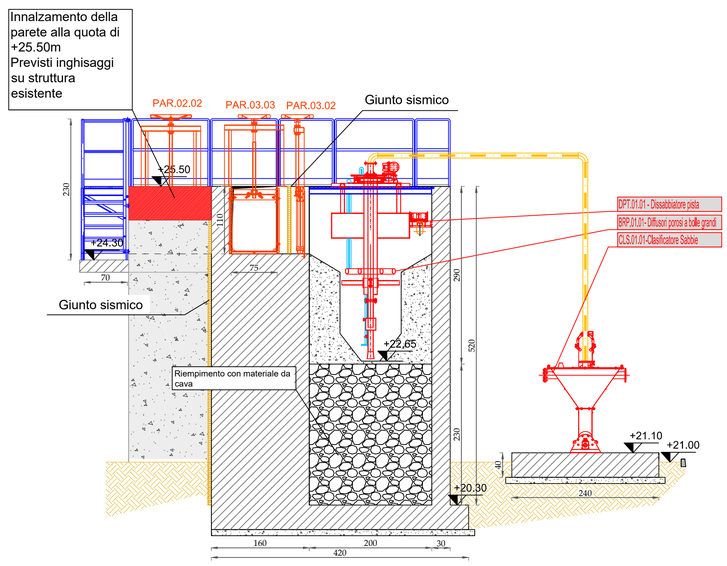

Sezione B - B
Elettromeccaniche e Piping

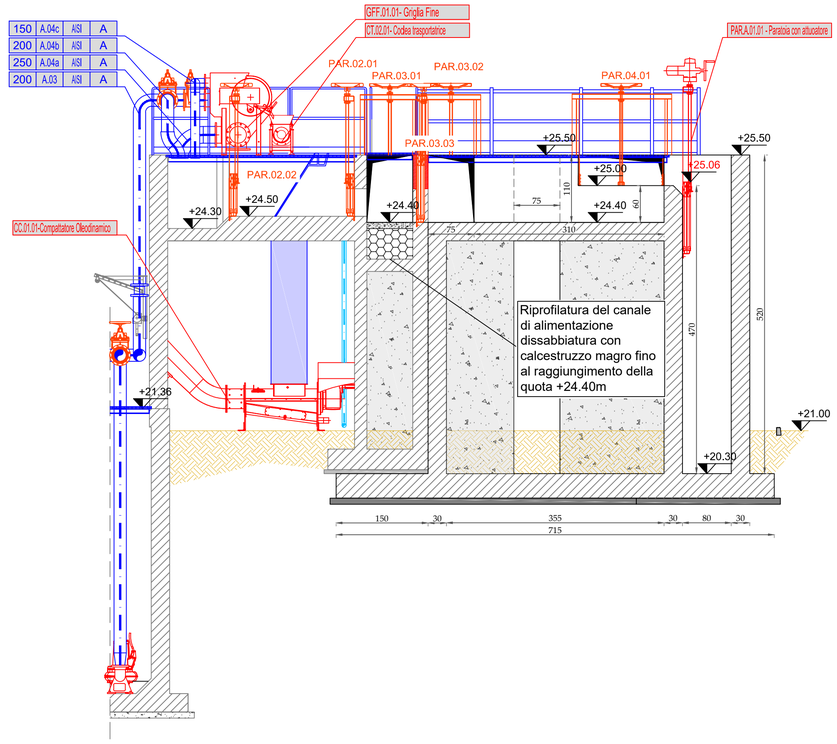

ADEGUAMENTO E POTENZIAMENTO DELL'IMPIANTO DI DEPURAZIONE DI VAZZOLA CON INTEGRAZIONE DELLA POTENZIALITA' A 7.000 A.E.

PROGETTO DEFINITIVO

04.22EG — GRIGLIATURA FINE, DISSABBIATURA DISOLEATURA E RIPARTITORE DI PORTATA: PIANTA E SEZIONI STATO DI PROGETTO

codice elaborato: VAZ 04 D DE 04.22 EG
REV.: 00
scala: 1:50
data: 30 Aprile 2020

IL PROGETTISTA
(ing. Raffaele Marciano)

IL RESPONSABILE DEL PROCEDIMENTO
(ing. Matteo Sanna)

ATTUAZIONE E PROGETTAZIONE:
UFFICIO PROGRAMMAZIONE, PROGETTAZIONE E DDLL

IL DIRETTORE GENERALE
(ing. Carlo Pesce)

COLLABORAZIONE ESTERNA:

I PROGETTISTI
(ing. Enrico Maria Battistoni)

(ing. Lorenzo Burzacca)
(ing. Emanuela Cola)
(ing. Andrea Soricetti)

Ingegneria Ambiente S.r.l.