


**LEGENDA ELETTROMECCANICHE E SDM**

- ECR.01.01-Carpenterie a trazione periferica
- Codice Disciplinare Forniture
- DT.TSS.01.02
- Codice Disciplinare Forniture Misuratori parametrici



**LEGENDA PIPING DI PROGETTO**

- Linea Acqua
- Linea Schiume
- Linea Fanghi
- Linea Esistenti

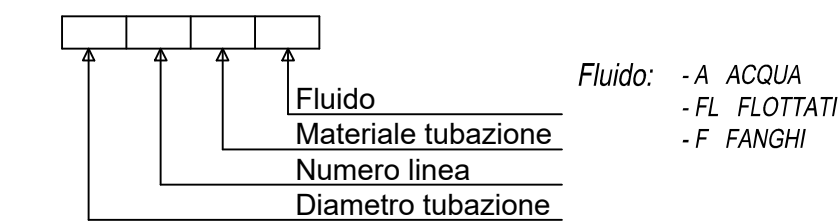

**LEGENDA**

- +22.41
- +22.41
- Quota altimetrica
- Carpenteria metallica di progetto
- Terreno
- Ripristino superfici esterne ammalorate
- Ripristino superfici interne ammalorate

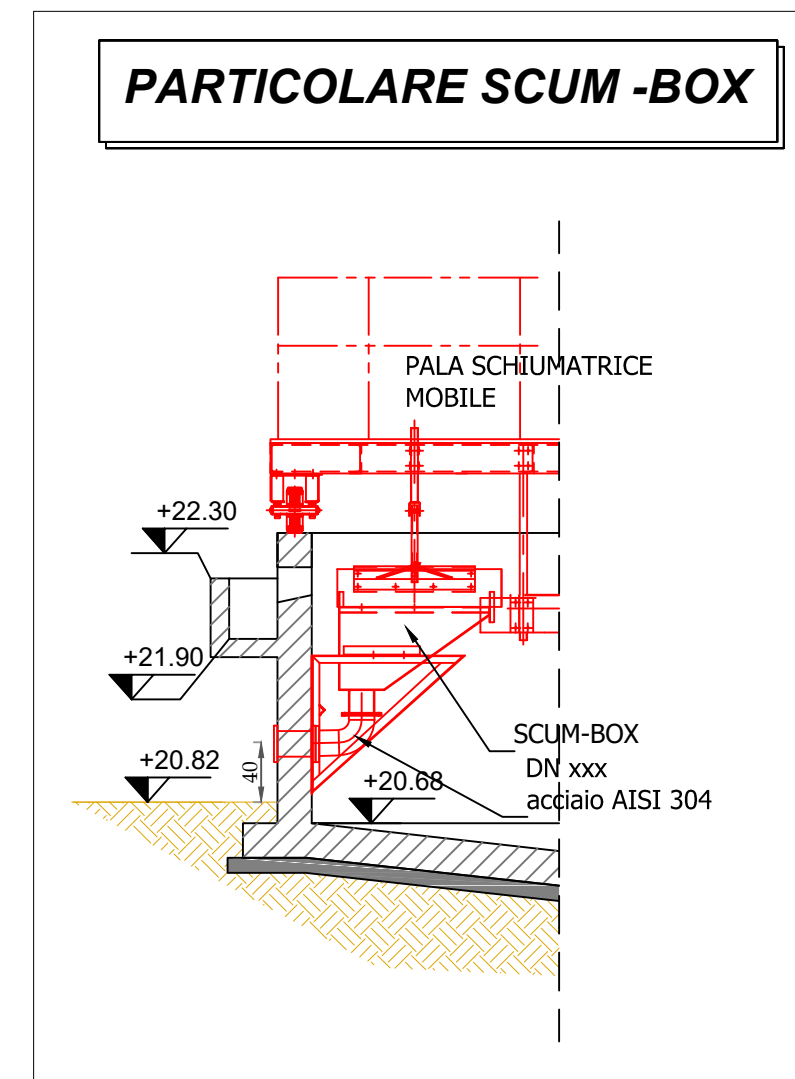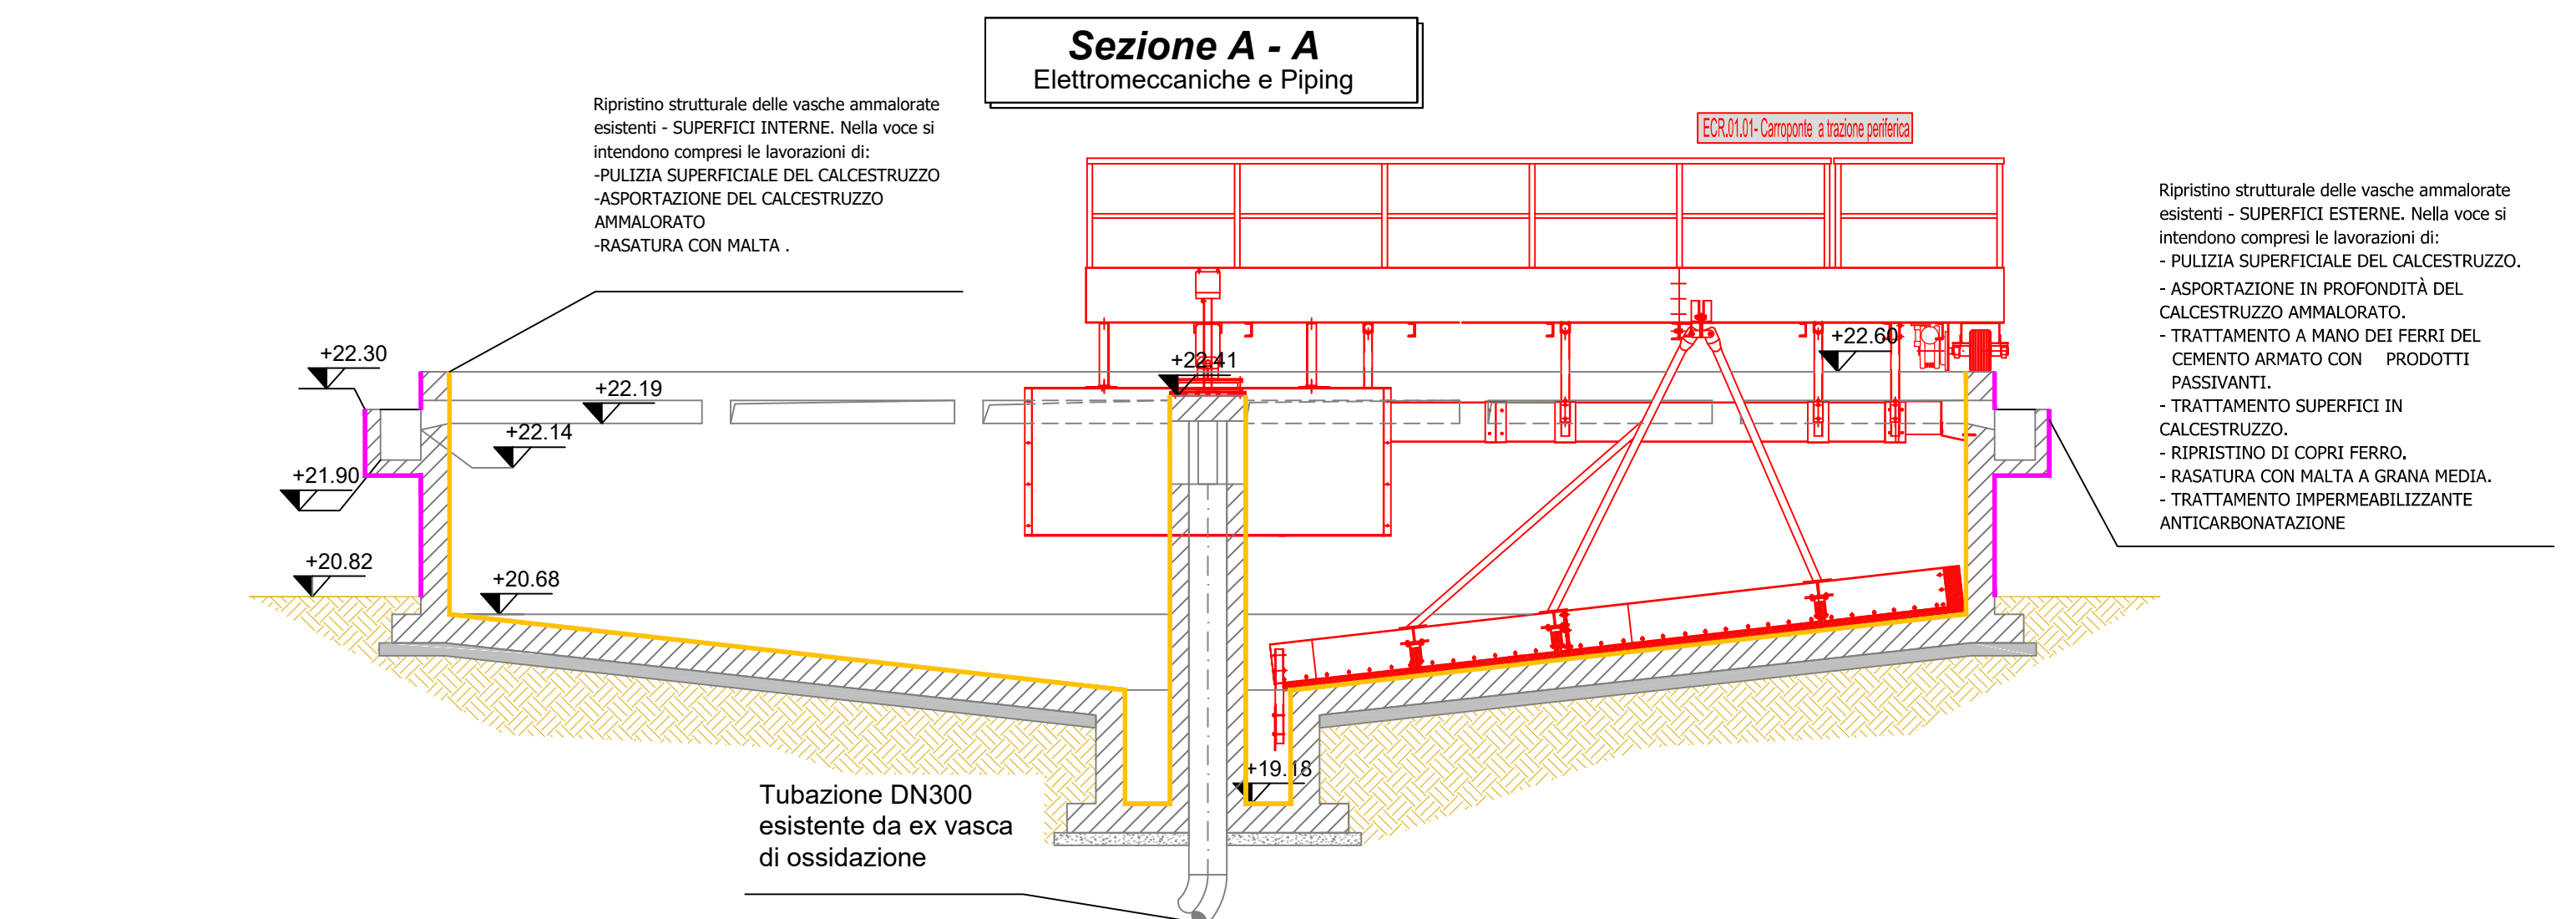

**PIAVE SERVIZI**  
Le forme dell'acqua

**ADEGUAMENTO E POTENZIAMENTO DELL'IMPIANTO DI DEPURAZIONE DI VAZZOLA CON INTEGRAZIONE DELLA POTENZIALITA' A 7.000 A.E.**

**PROGETTO DEFINITIVO**

**04.25EG**

**ADEGUAMENTO SEDIMENTAZIONE SECONDARIA ESISTENTE: PIANTE E SEZIONI**

codice elaborato  
VAZ 04 D DE 04.25 EG

REV.  
00

scala  
1:50

data  
30 Aprile 2020

IL PROGETTISTA  
(ing. Raffaele Mardiano)

IL RESPONSABILE  
DEL PROCEDIMENTO  
(ing. Matteo Sanna)

ATTUAZIONE E  
PROGETTAZIONE:  
UFFICIO PROGRAMMAZIONE,  
PROGETTAZIONE E DDLL

IL DIRETTORE GENERALE  
(ing. Carlo Pesce)

**COLLABORAZIONE ESTERNA:**

I PROGETTISTI  
(ing. Enrico Maria Battistoni)

(ing. Lorenzo Burzacca)  
(ing. Emanuela Cola)  
(ing. Andrea Soricetti)

