




**Pianta**  
Elettromeccaniche e Piping

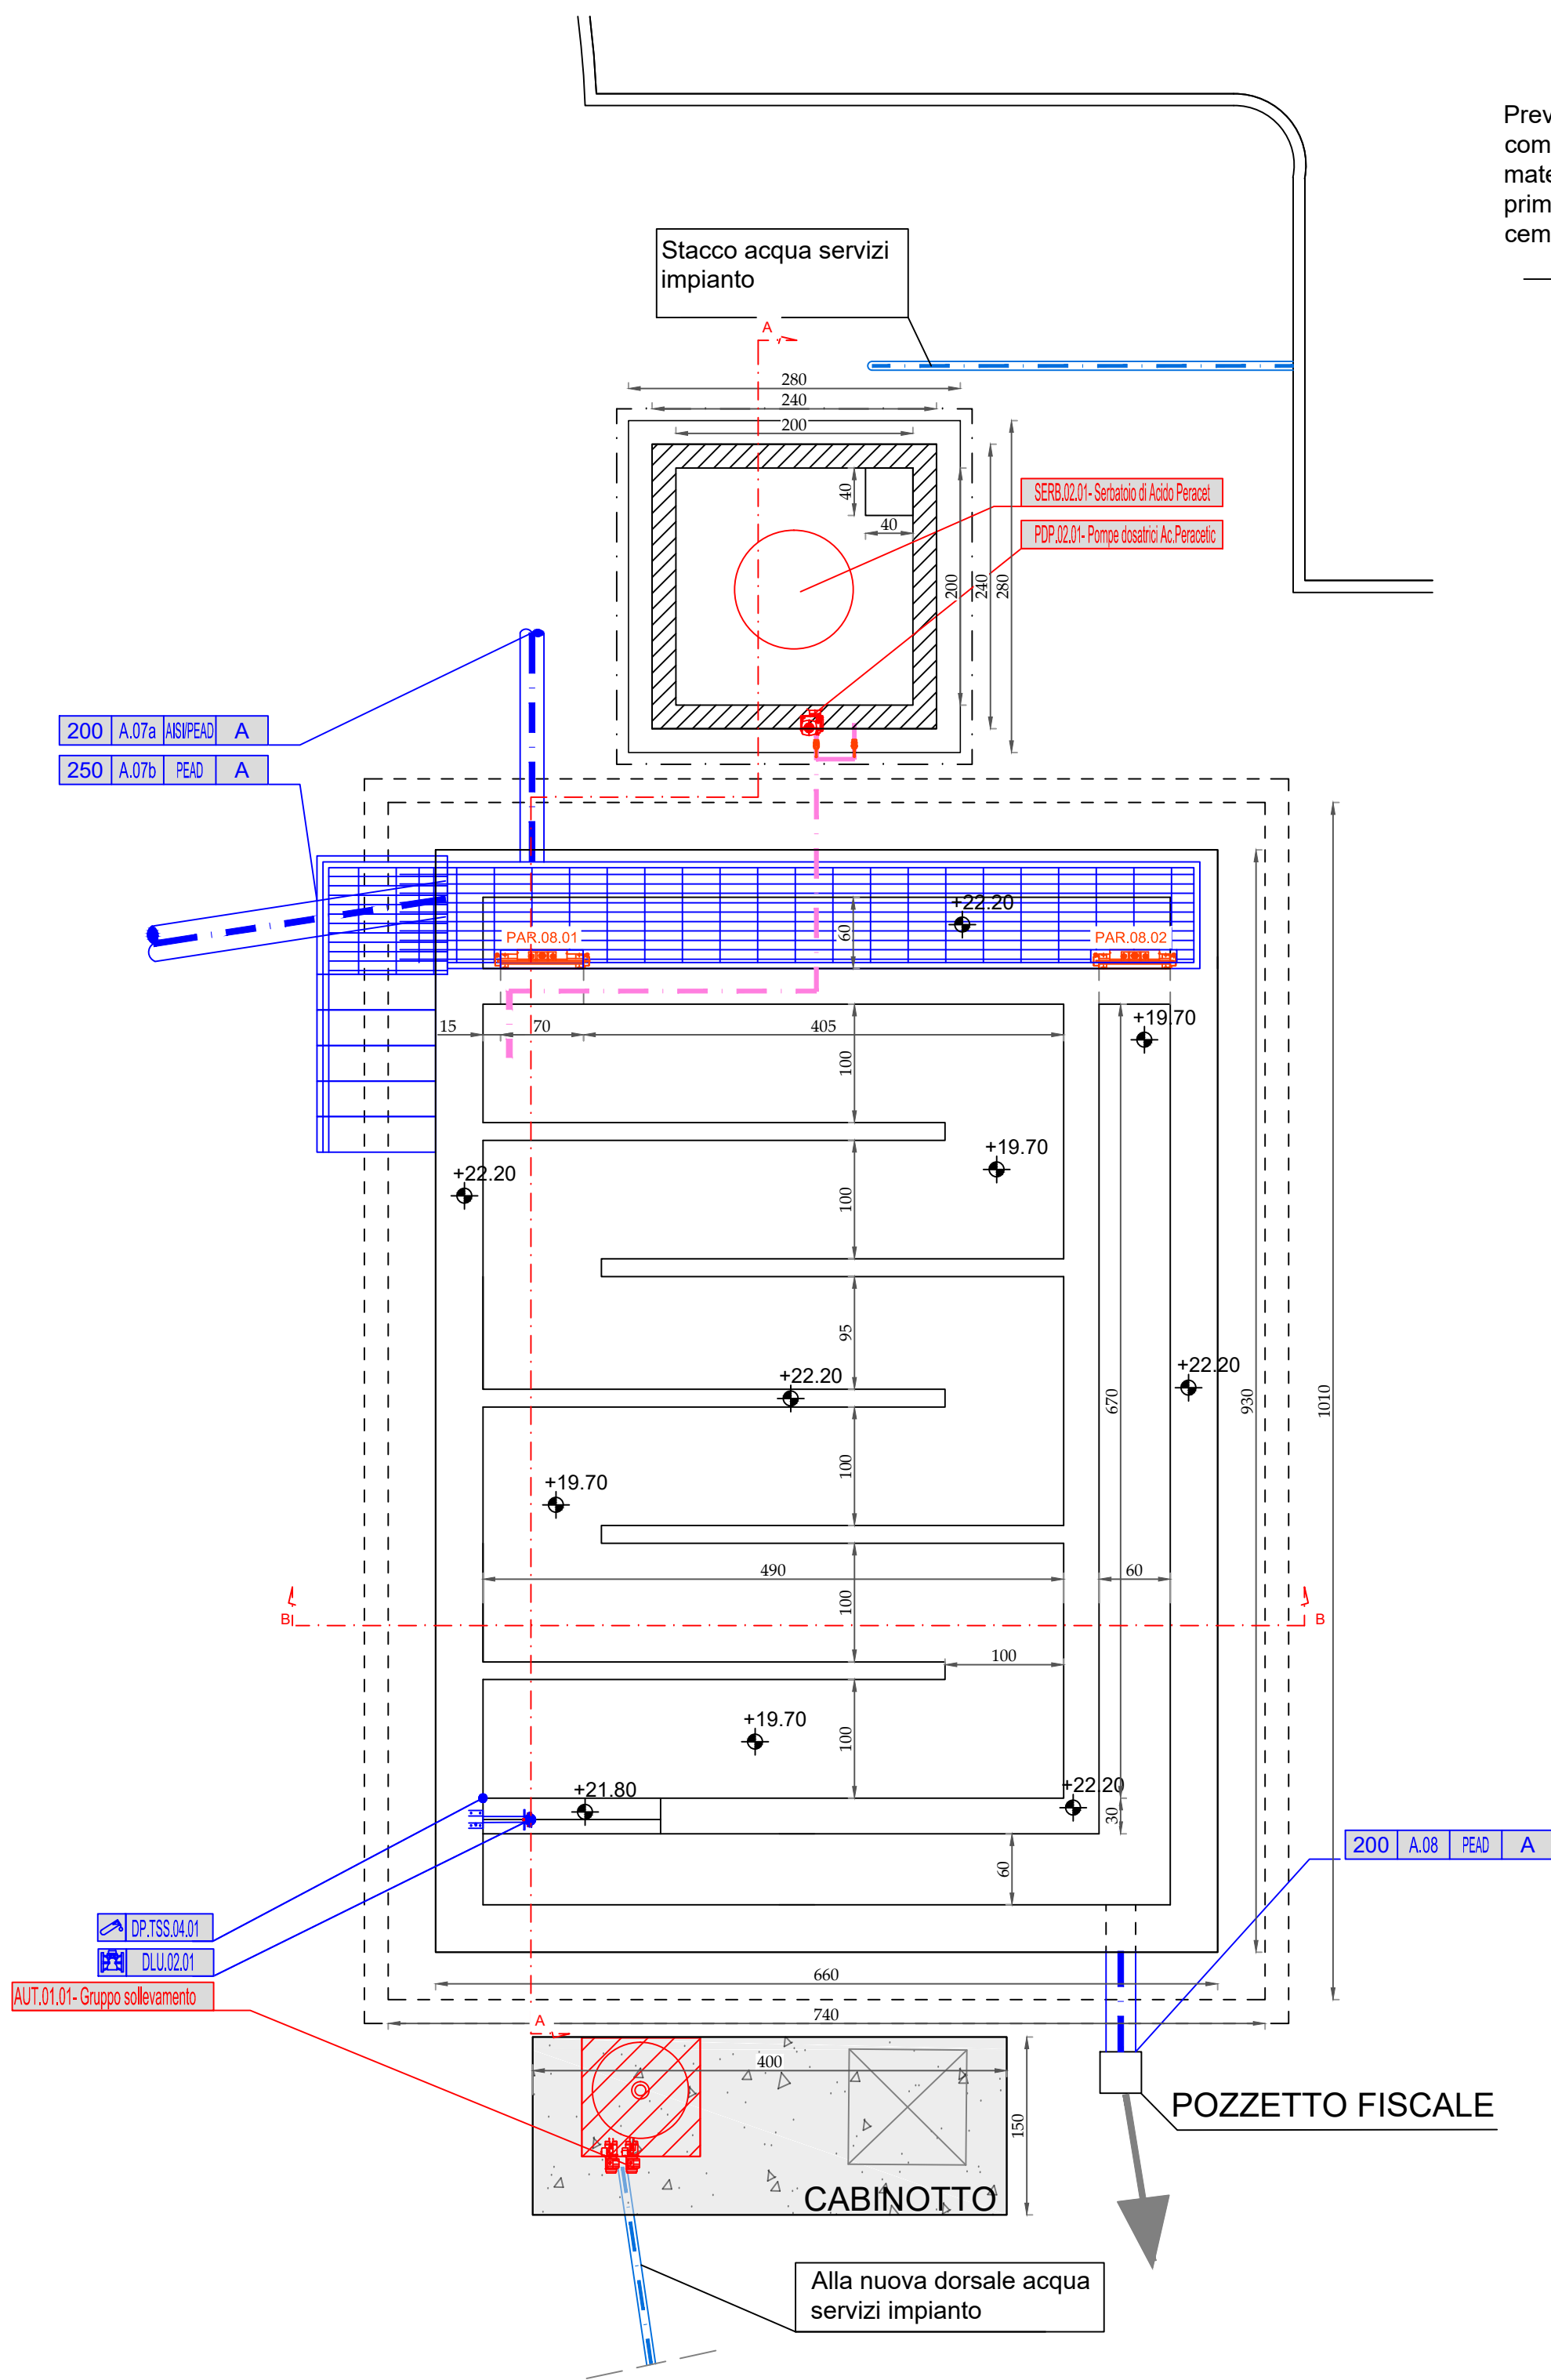

**Sezione A - A**  
Elettromeccaniche e Piping

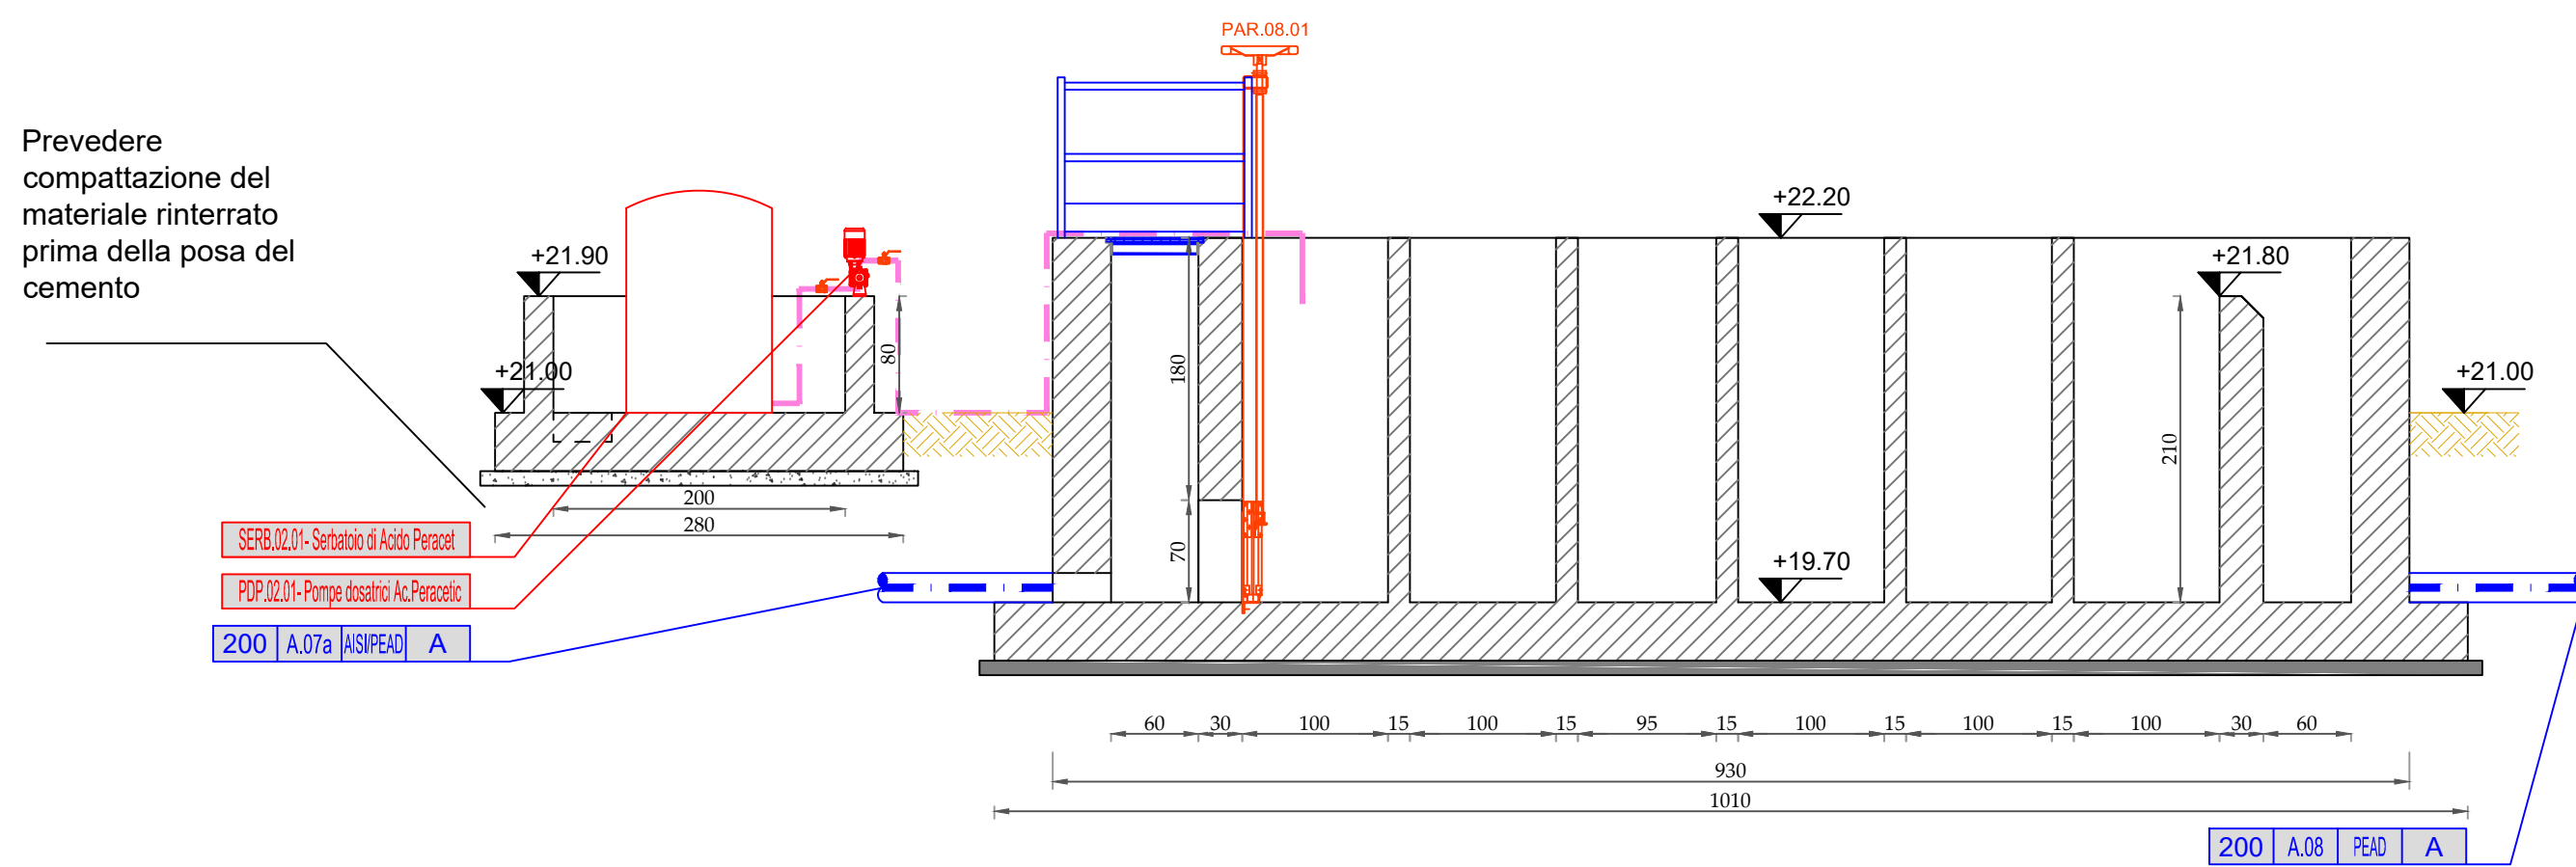

**Sezione B - B**  
Elettromeccaniche e Piping

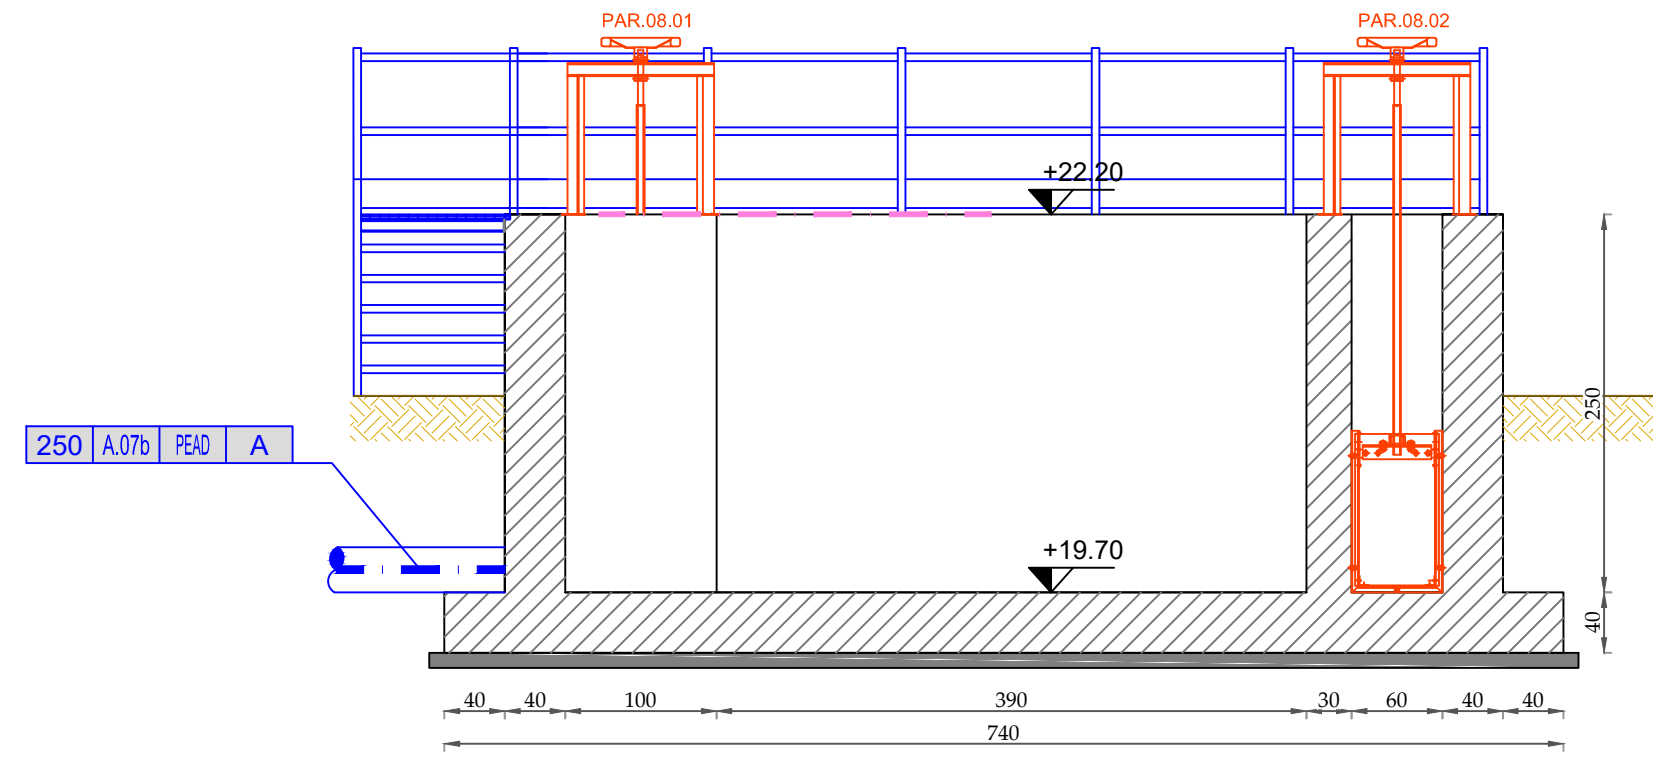

**LEGENDA ELETTROMECCANICHE E SDM**

SEPR.02.01- Sertentato di Acido Peracet  
Codice Disciplinare Forniture

DLU.02.01  
Codice Disciplinare Forniture  
Misuratore di portata

OPTISS.04.01  
Codice Disciplinare Forniture  
Misuratori parametrici

**LEGENDA PIPING DI PROGETTO**

Linea Acqua

Fluido: - A ACQUA

Materiale tubazione  
Numero linea  
Diametro tubazione

**LEGENDA**

+22.20 +22.20 Quota altimetrica

Carpenteria metallica di progetto

Terreno



**PIAVE SERVIZI**  
Le forme dell'acqua

**ADEGUAMENTO E POTENZIAMENTO  
DELL'IMPIANTO DI DEPURAZIONE DI  
VAZZOLA CON INTEGRAZIONE DELLA  
POTENZIALITA' A 7.000 A.E.**

**PROGETTO DEFINITIVO**

04.26EG	NUOVA VASCA DI DISINFEZIONE: PIANTE E SEZIONI STATO DI PROGETTO	
	codice elaborato VAZ 04 D DE 04,26 EG	scala 1:50
	REV. 00	data 30 Aprile 2020

IL PROGETTISTA  
(ing. Raffaele Marciano)

IL RESPONSABILE  
DEL PROCEDIMENTO  
(ing. Matteo Sanna)

ATTUAZIONE E  
PROGETTAZIONE:  
UFFICIO PROGRAMMAZIONE,  
PROGETTAZIONE E DDLL

IL DIRETTORE GENERALE  
(ing. Carlo Pesce)

COLLABORAZIONE ESTERNA:

I PROGETTISTI  
(ing. Enrico Maria Battistoni)

(ing. Lorenzo Burzacca)  
(ing. Emanuela Cola)  
(ing. Andrea Soricetti)