Pianta
Elettromeccaniche e Piping

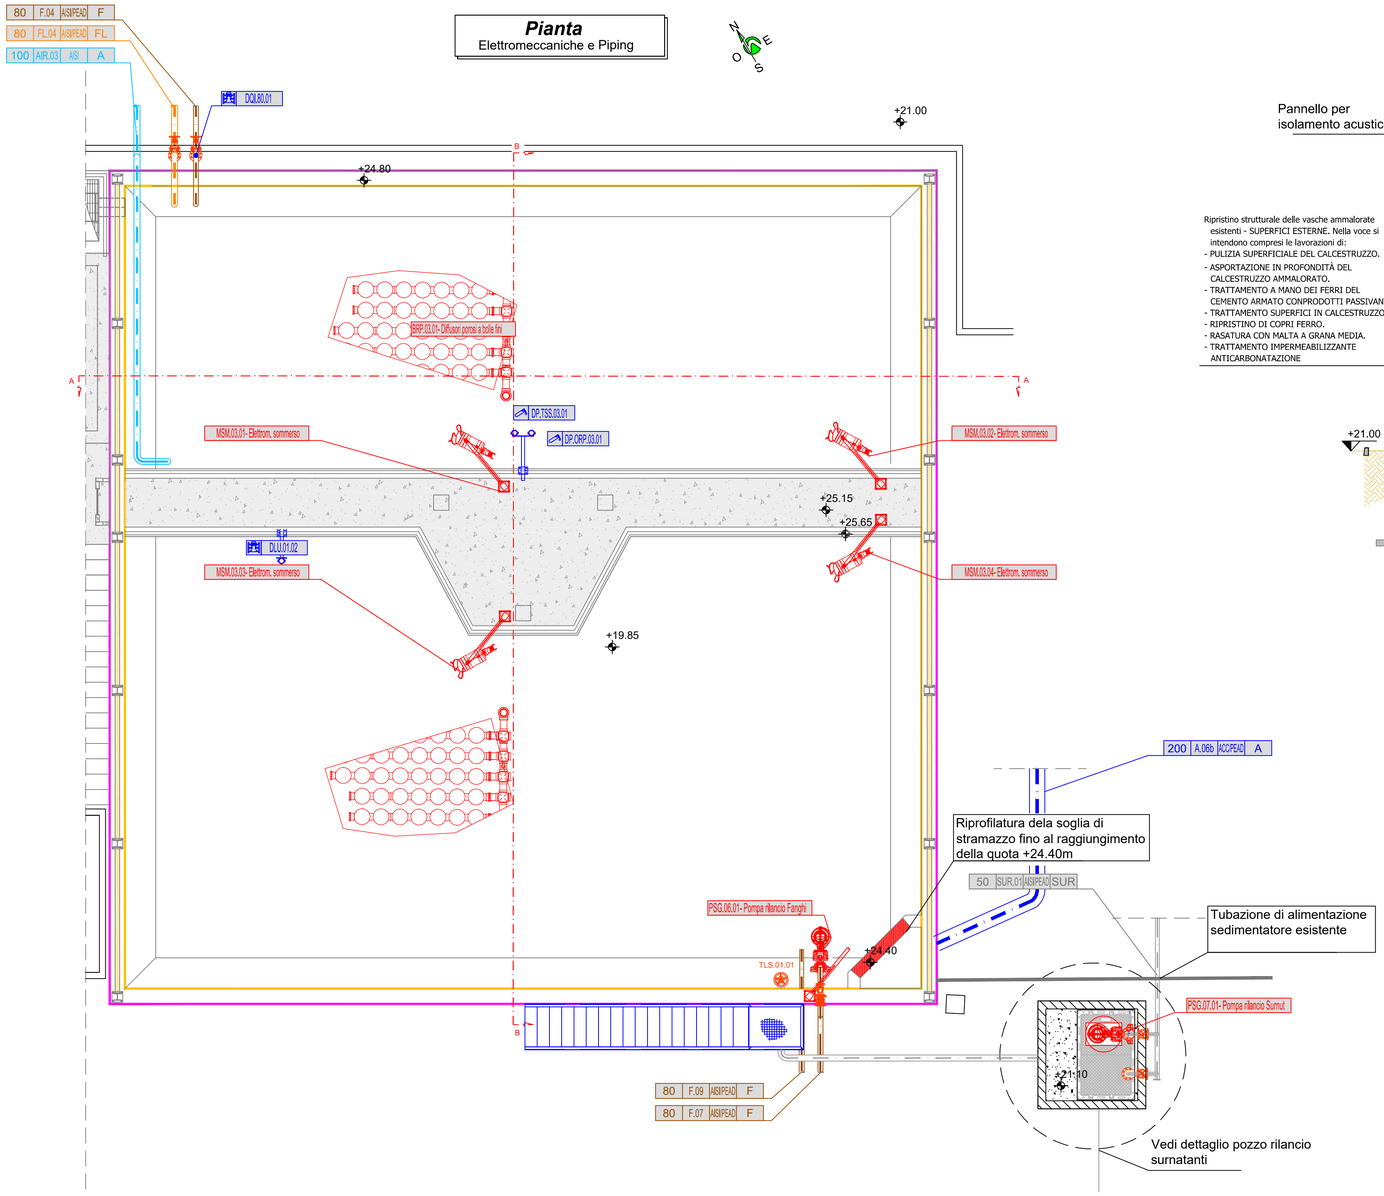

Sezione B - B
Elettromeccaniche e Piping

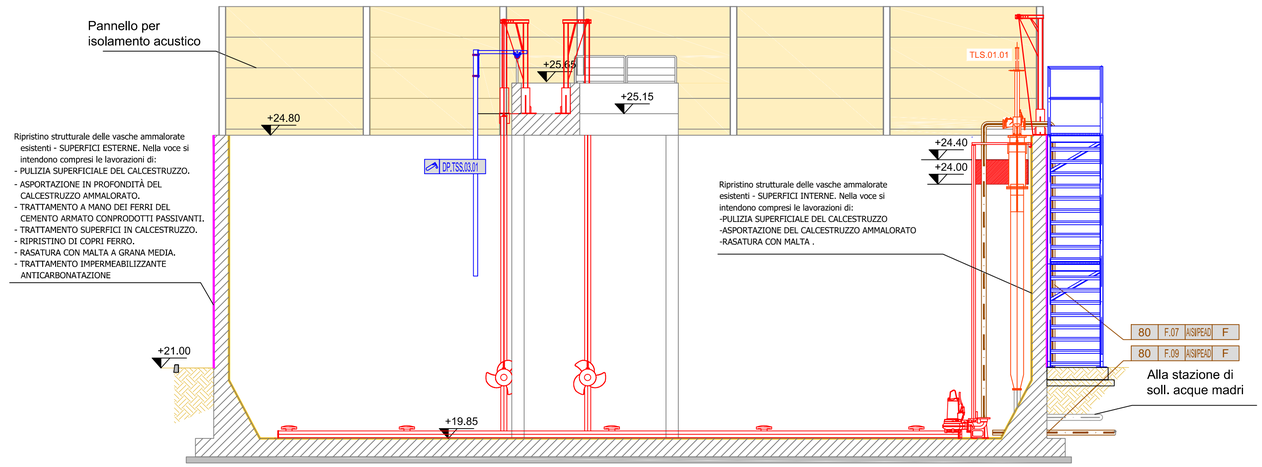

Sezione A - A
Elettromeccaniche e Piping

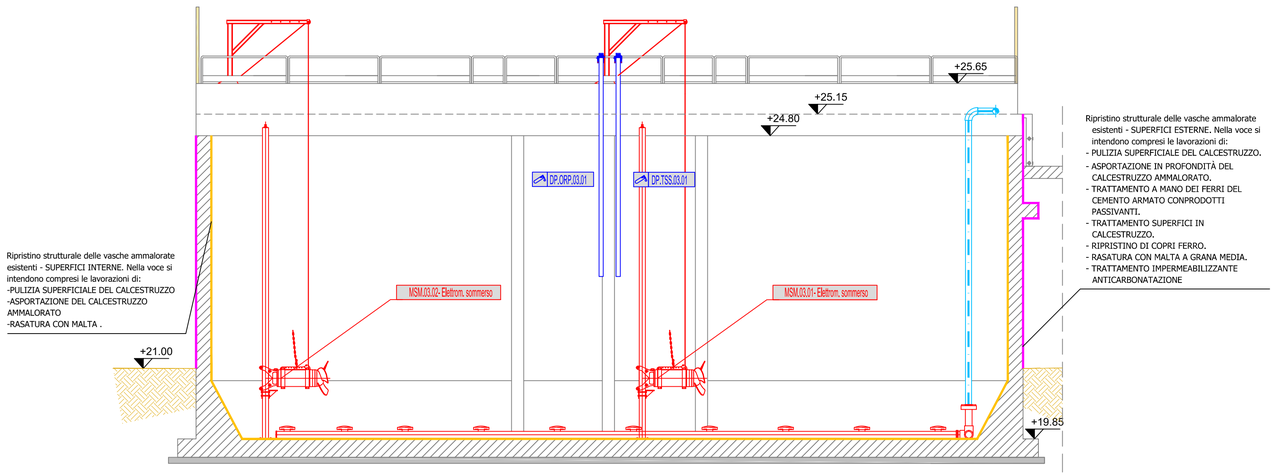

LEGENDA ELETTROMECCANICHE E SDM

MSM.03.02- Elettrom. sommerso — Codice Disciplinare Forniture

DP.ORP.03.01 — Codice Disciplinare Forniture Misuratori parametrici

DQL80.01 — Codice Disciplinare Forniture Misuratori portata

LEGENDA PIPING DI PROGETTO

- Linea Acqua
- Linea Schiume
- Linea Aria
- Linea Fanghi
- Linea Surnatanti
- Linea esistente

Fluido
Materiale tubazione
Numero linea
Diametro tubazione

Fluido: - *A ACQUA* - *FL FLOTTATI* - *F FANGHI* - *AIR ARIA* - *SUR SURNATANTI*

LEGENDA

+22.41 +22.41 — Quota altimetrica

- Carpenteria metallica di fatto
- Carpenteria metallica di progetto
- Terreno
- Ripristino superfici esterne ammalorate
- Ripristino superfici interne ammalorate

Dettaglio pozzo rislancio surnatanti
Elettromeccaniche e Piping

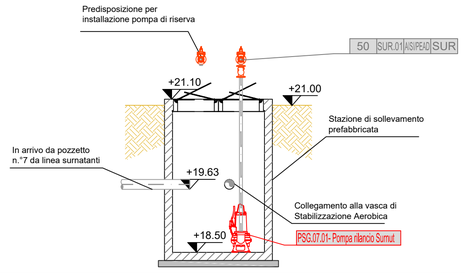

PIAVE SERVIZI
Le forme dell'acqua

ADEGUAMENTO E POTENZIAMENTO DELL'IMPIANTO DI DEPURAZIONE DI VAZZOLA CON INTEGRAZIONE DELLA POTENZIALITA' A 7.000 A.E.

PROGETTO DEFINITIVO

04.27EG

ADEGUAMENTO BIOLOGICO A STABILIZZAZIONE FANGHI DI PROGETTO: PIANTA E SEZIONI

codice elaborato: VAZ 04 D DE 04.27 EG
REV.: 00
scala: 1:50
data: 30 Aprile 2020

IL PROGETTISTA
(ing. Raffaele Marciano)

IL RESPONSABILE DEL PROCEDIMENTO
(ing. Matteo Sanna)

ATTUAZIONE E PROGETTAZIONE:
UFFICIO PROGRAMMAZIONE, PROGETTAZIONE E DDLL

IL DIRETTORE GENERALE
(ing. Carlo Pesce)

COLLABORAZIONE ESTERNA:

I PROGETTISTI
(ing. Enrico Maria Battistoni)

(ing. Lorenzo Burzacca)
(ing. Emanuela Cola)
(ing. Andrea Soricetti)

Ingegneria Ambiente S.r.l.

C:\Users\asoricetti\Desktop\Materiale per lavoro da casa\10_2020_Vazzola (PIAVE SERVIZI)\10-20_Elaborati grafici\10-20_Tavole architettoniche\VAZ 04 D DE_04.27_Adeguamento processo biologico a