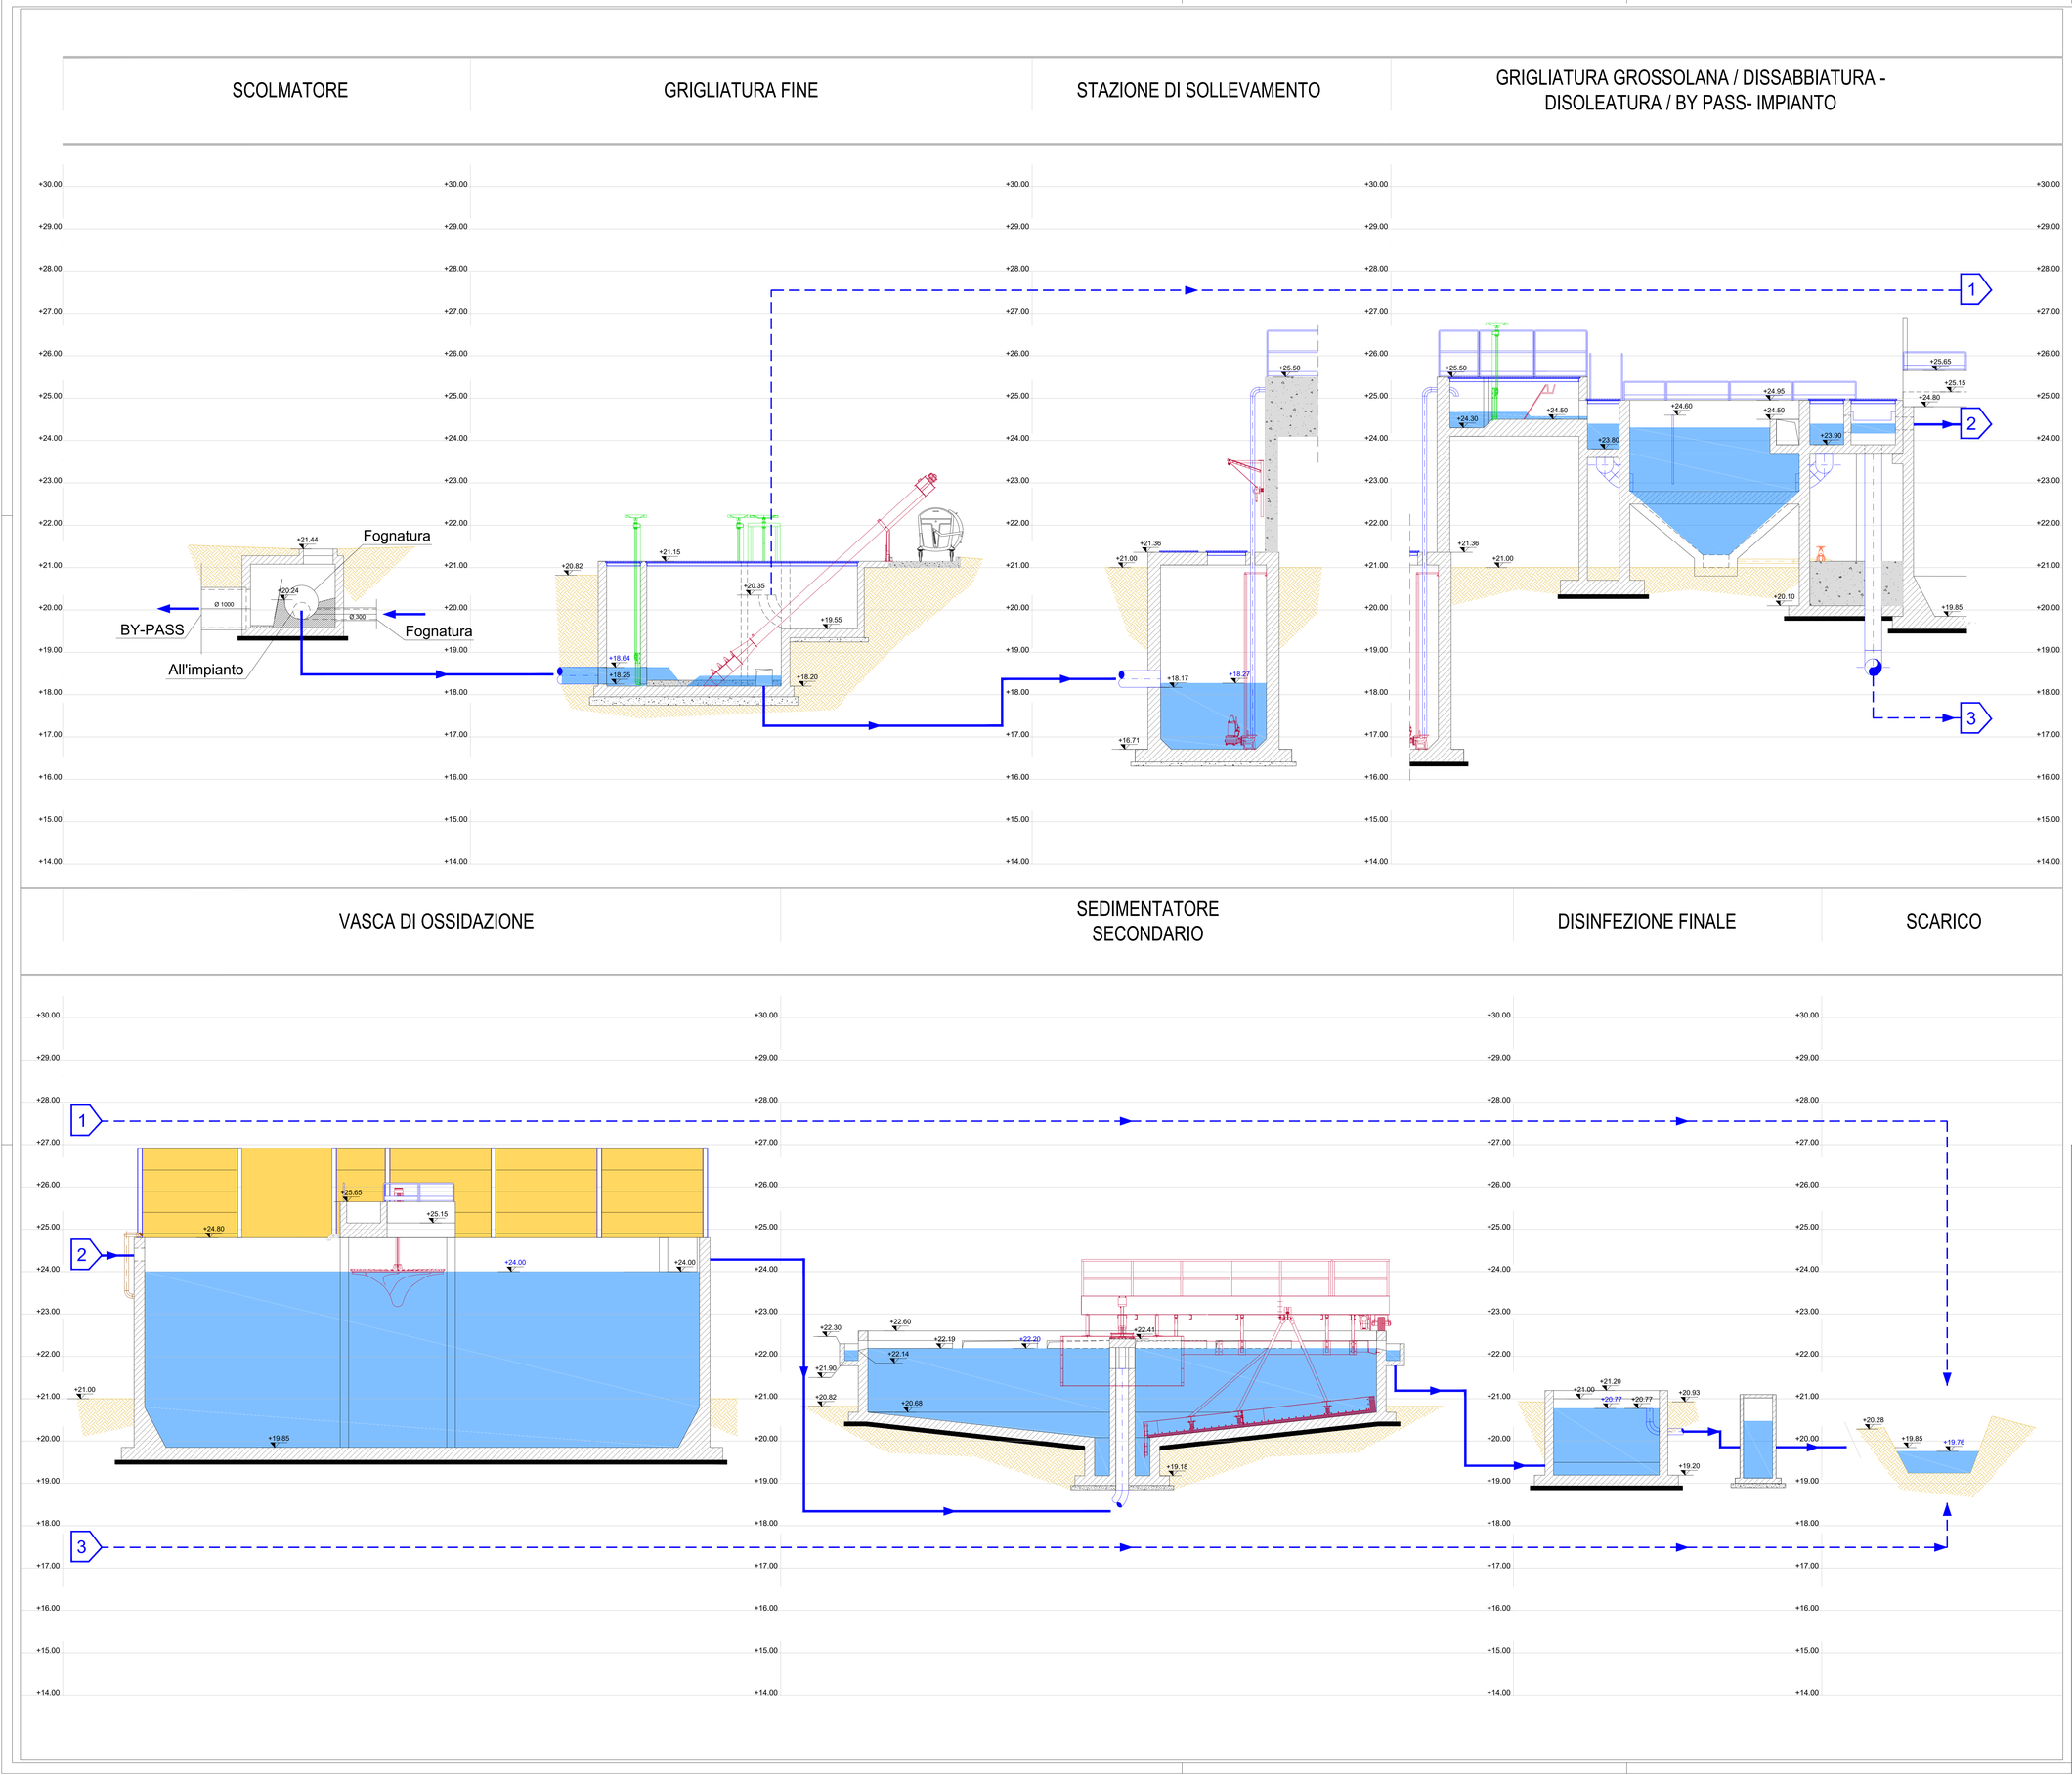

LEGENDA

+20.30 Quota altimetrica opere civili

+19.76 Quota profilo idraulico

Linea Acqua

Linea Acqua by-pass

ADEGUAMENTO E POTENZIAMENTO DELL'IMPIANTO DI DEPURAZIONE DI VAZZOLA CON INTEGRAZIONE DELLA POTENZIALITA' A 7.000 A.E.

PROGETTO DEFINITIVO

04.7EG

PROFILO IDRAULICO STATO DI FATTO

codice elaborato
VAZ 04 D DE 04.7 EG

scala
-:-

REV.
00

data
30 Aprile 2020

IL PROGETTISTA
(ing. Raffaele Marciano)

IL RESPONSABILE DEL PROCEDIMENTO
(ing. Matteo Sanna)

ATTUAZIONE E PROGETTAZIONE:
UFFICIO PROGRAMMAZIONE, PROGETTAZIONE E DDLL

IL DIRETTORE GENERALE
(ing. Carlo Pesce)

COLLABORAZIONE ESTERNA:

I PROGETTISTI
(ing. Enrico Maria Battistoni)

(ing. Lorenzo Burzacca)
(ing. Emanuela Cola)
(ing. Andrea Soricetti)

C:\Users\asoricetti\Desktop\Materiale per lavoro da casa\10_2020_Vazzola (PIAVE SERVIZI)\10-20_Elaborati grafici\10-20_Tavole architettoniche\VAZ 04 D DE_04.7_Profilo idraulico_stf.dwg