

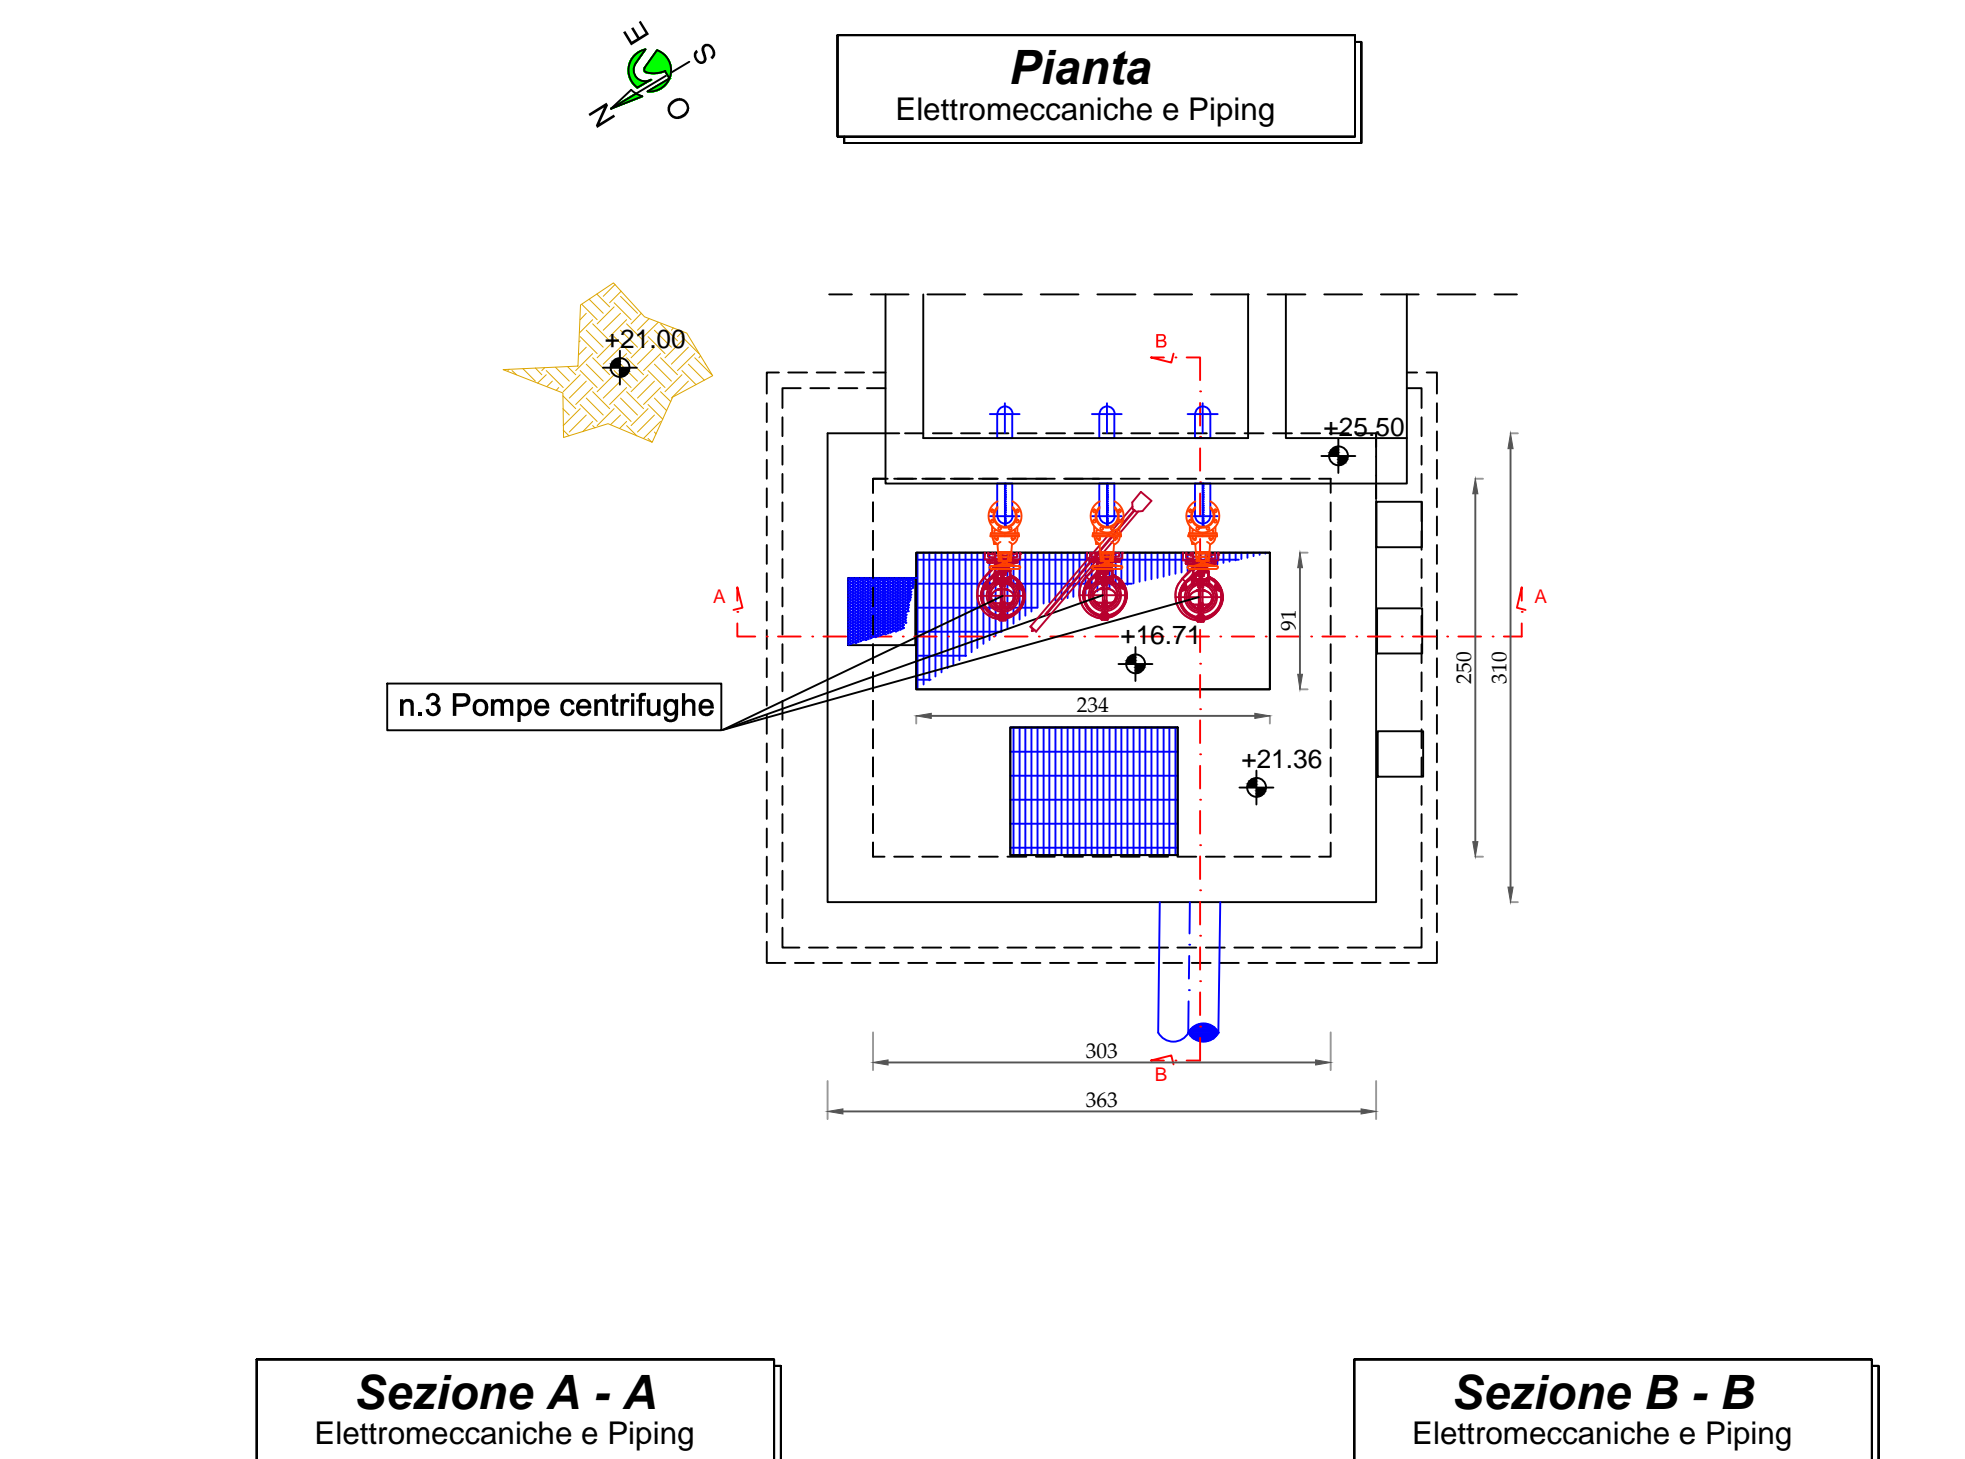


fine

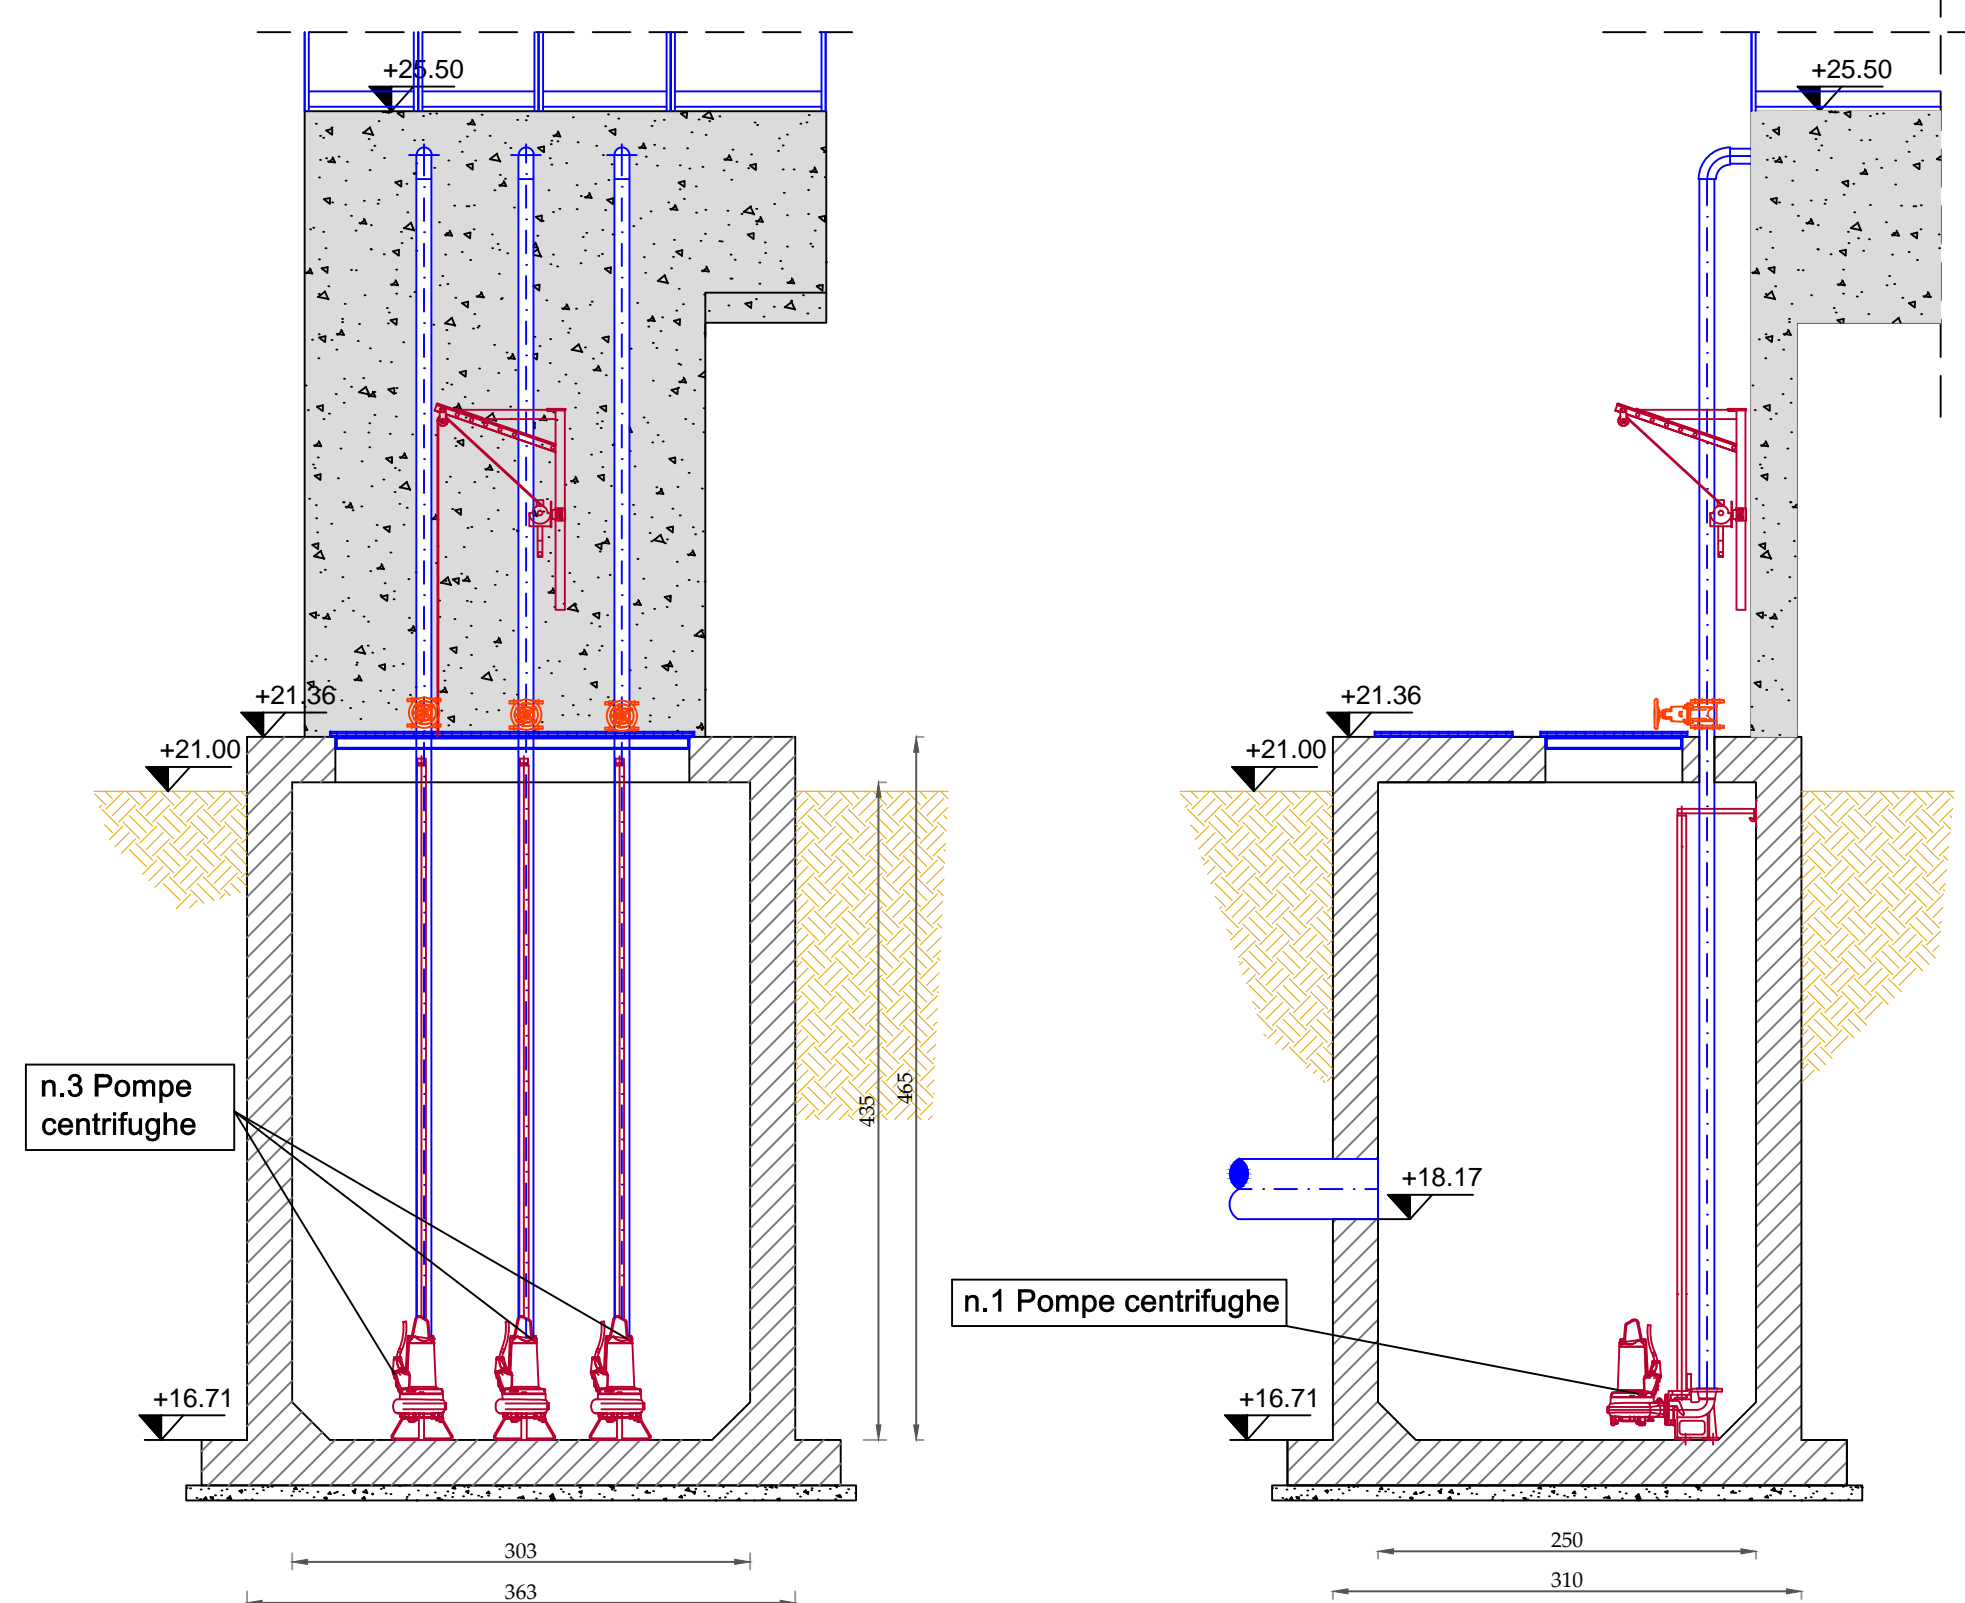

Legenda Generale		Legenda piping	
	Piano campagna		Linea Acqua
	Quota altimetrica	<b>Legenda elettromeccaniche e sistemi di misura</b>	
	Carpenteria metallica		Pompe centrifughe
			Elettromeccaniche esistenti

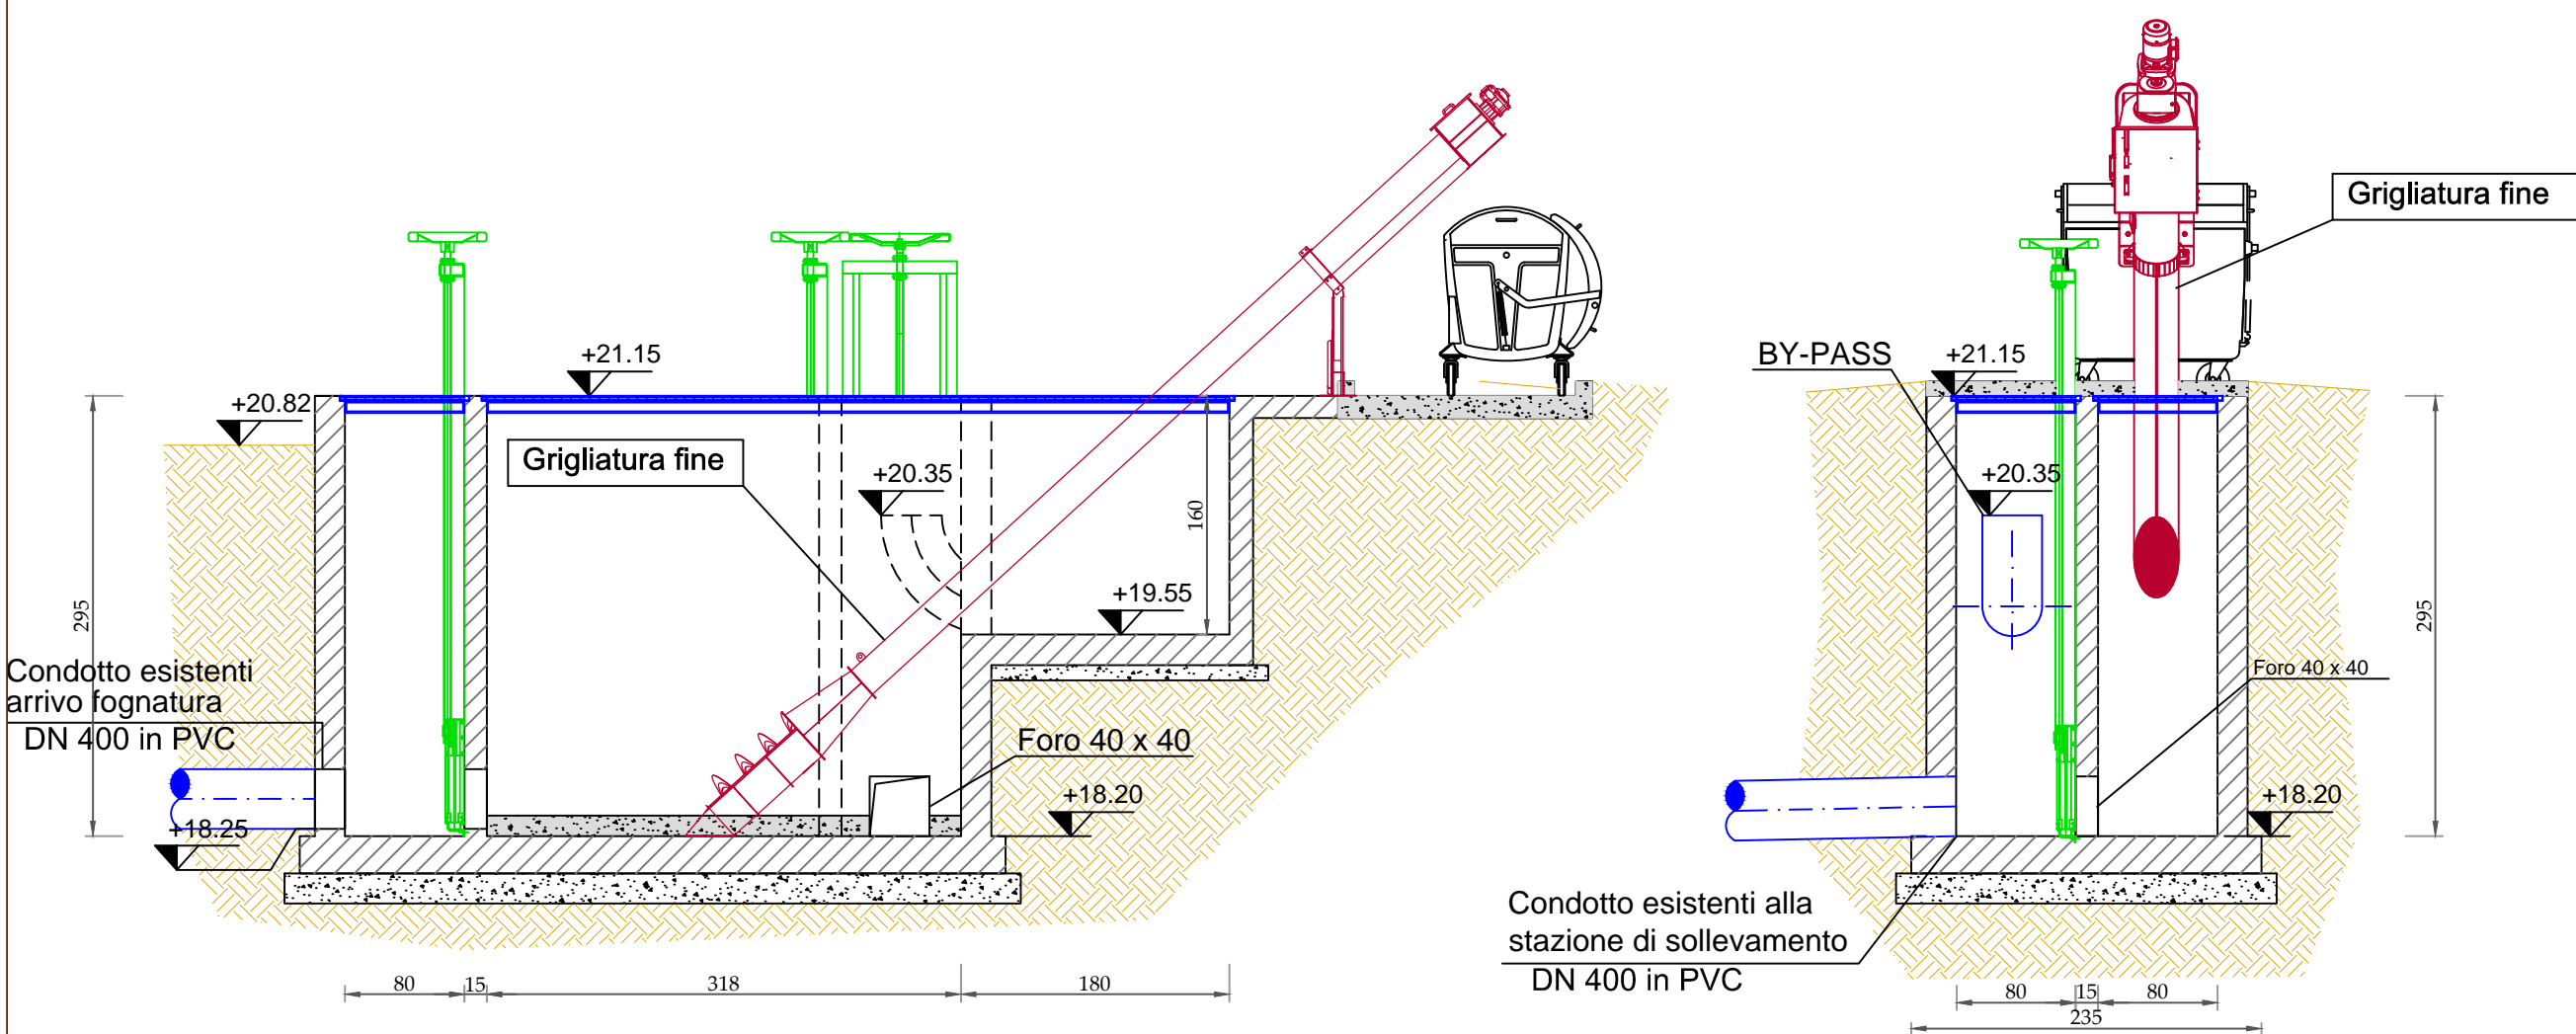

**PIAVE SERVIZI**  
Le forme dell'acqua

**ADEGUAMENTO E POTENZIAMENTO  
DELL'IMPIANTO DI DEPURAZIONE DI  
VAZZOLA CON INTEGRAZIONE DELLA  
POTENZIALITA' A 7.000 A.E.**

**PROGETTO DEFINITIVO**

**04.8EG**

**STAZIONE DI SOLLEVAMENTO E GRIGLIATURA FINE:  
PIANTA E SEZIONI STATO DI FATTO**

codice elaborato VAZ 04 D DE 04.8 EG	scala 1:50
REV. 00	data 30 Aprile 2020

IL PROGETTISTA  
(ing. Raffaele Marciano)

IL RESPONSABILE  
DEL PROCEDIMENTO  
(ing. Matteo Sanna)

ATTUAZIONE E  
PROGETTAZIONE:  
UFFICIO PROGRAMMAZIONE,  
PROGETTAZIONE E DDLL

IL DIRETTORE GENERALE  
(ing. Carlo Pesce)

COLLABORAZIONE ESTERNA:

I PROGETTISTI  
(ing. Enrico Maria Battistoni)

(ing. Lorenzo Burzacca)  
(ing. Emanuela Cola)  
(ing. Andrea Soricetti)

