




Pianta
Elettromeccaniche e Piping

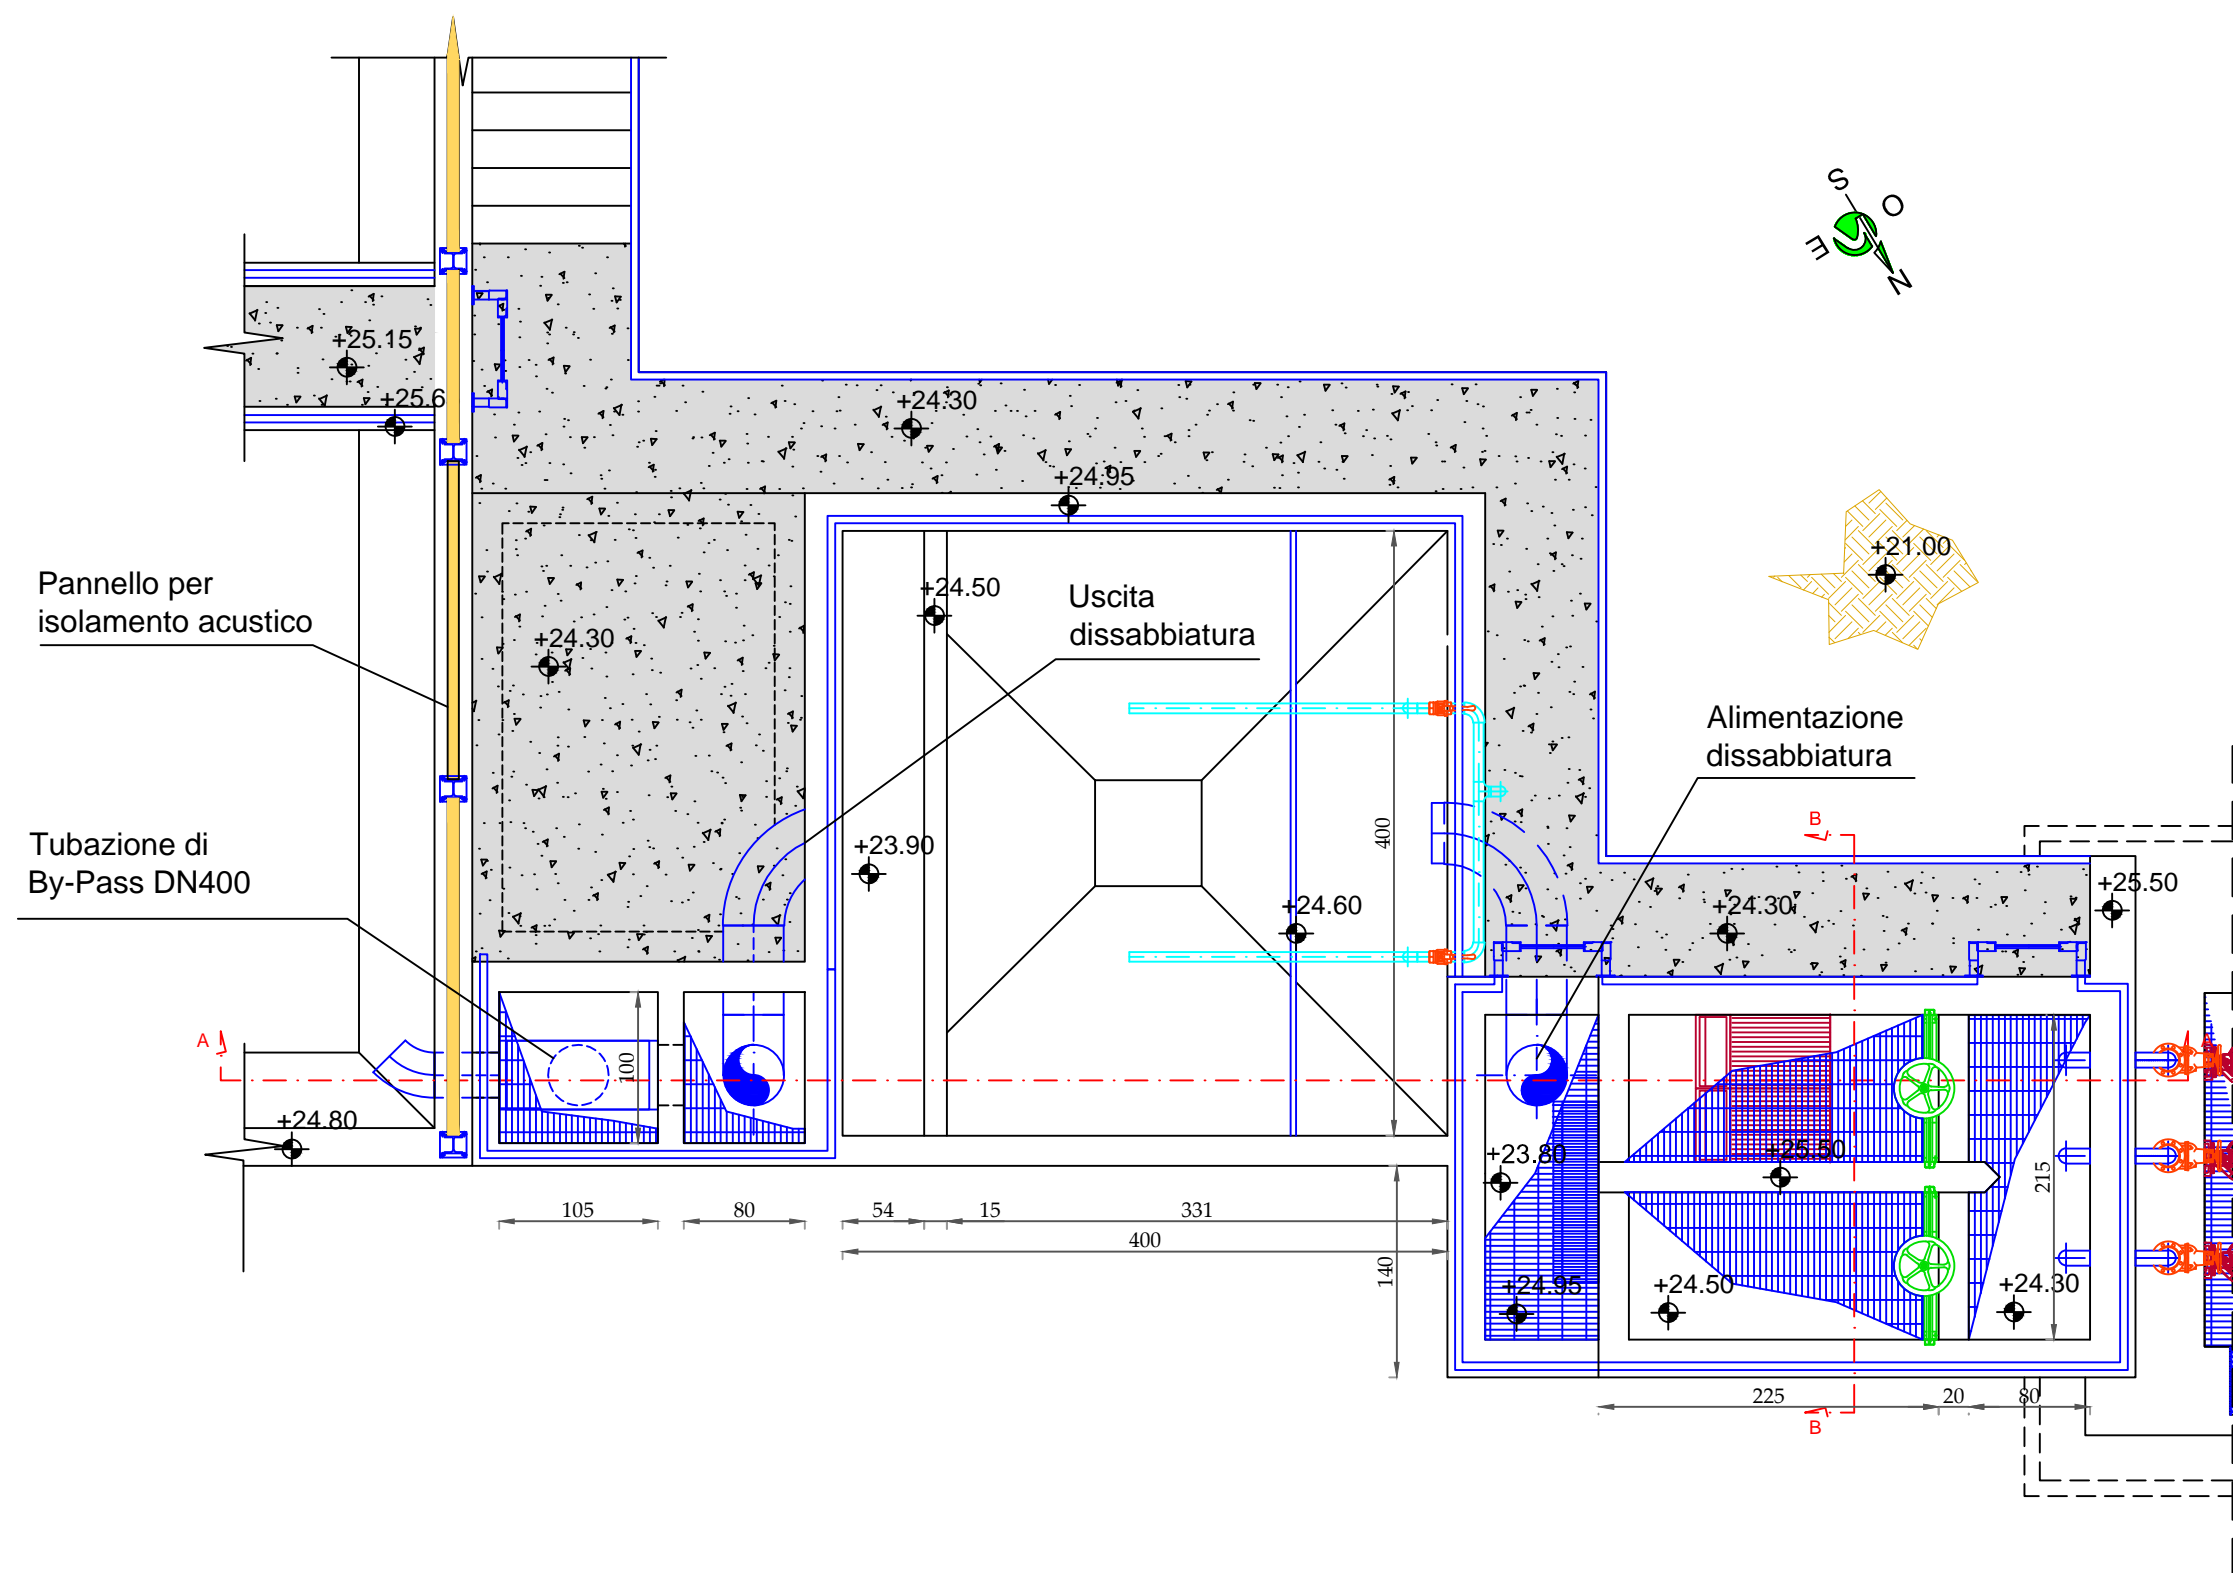

Legenda Generale

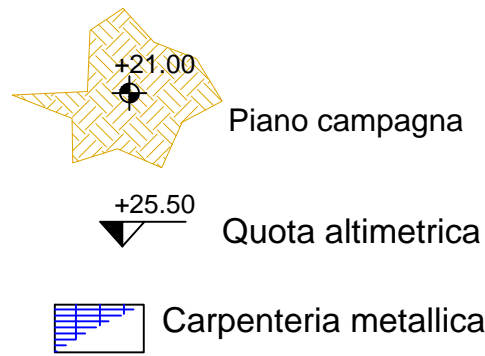


Legenda piping

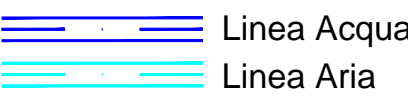


**Legenda elettromeccaniche
e sistemi di misura**



Sezione A - A
Elettromeccaniche e Piping

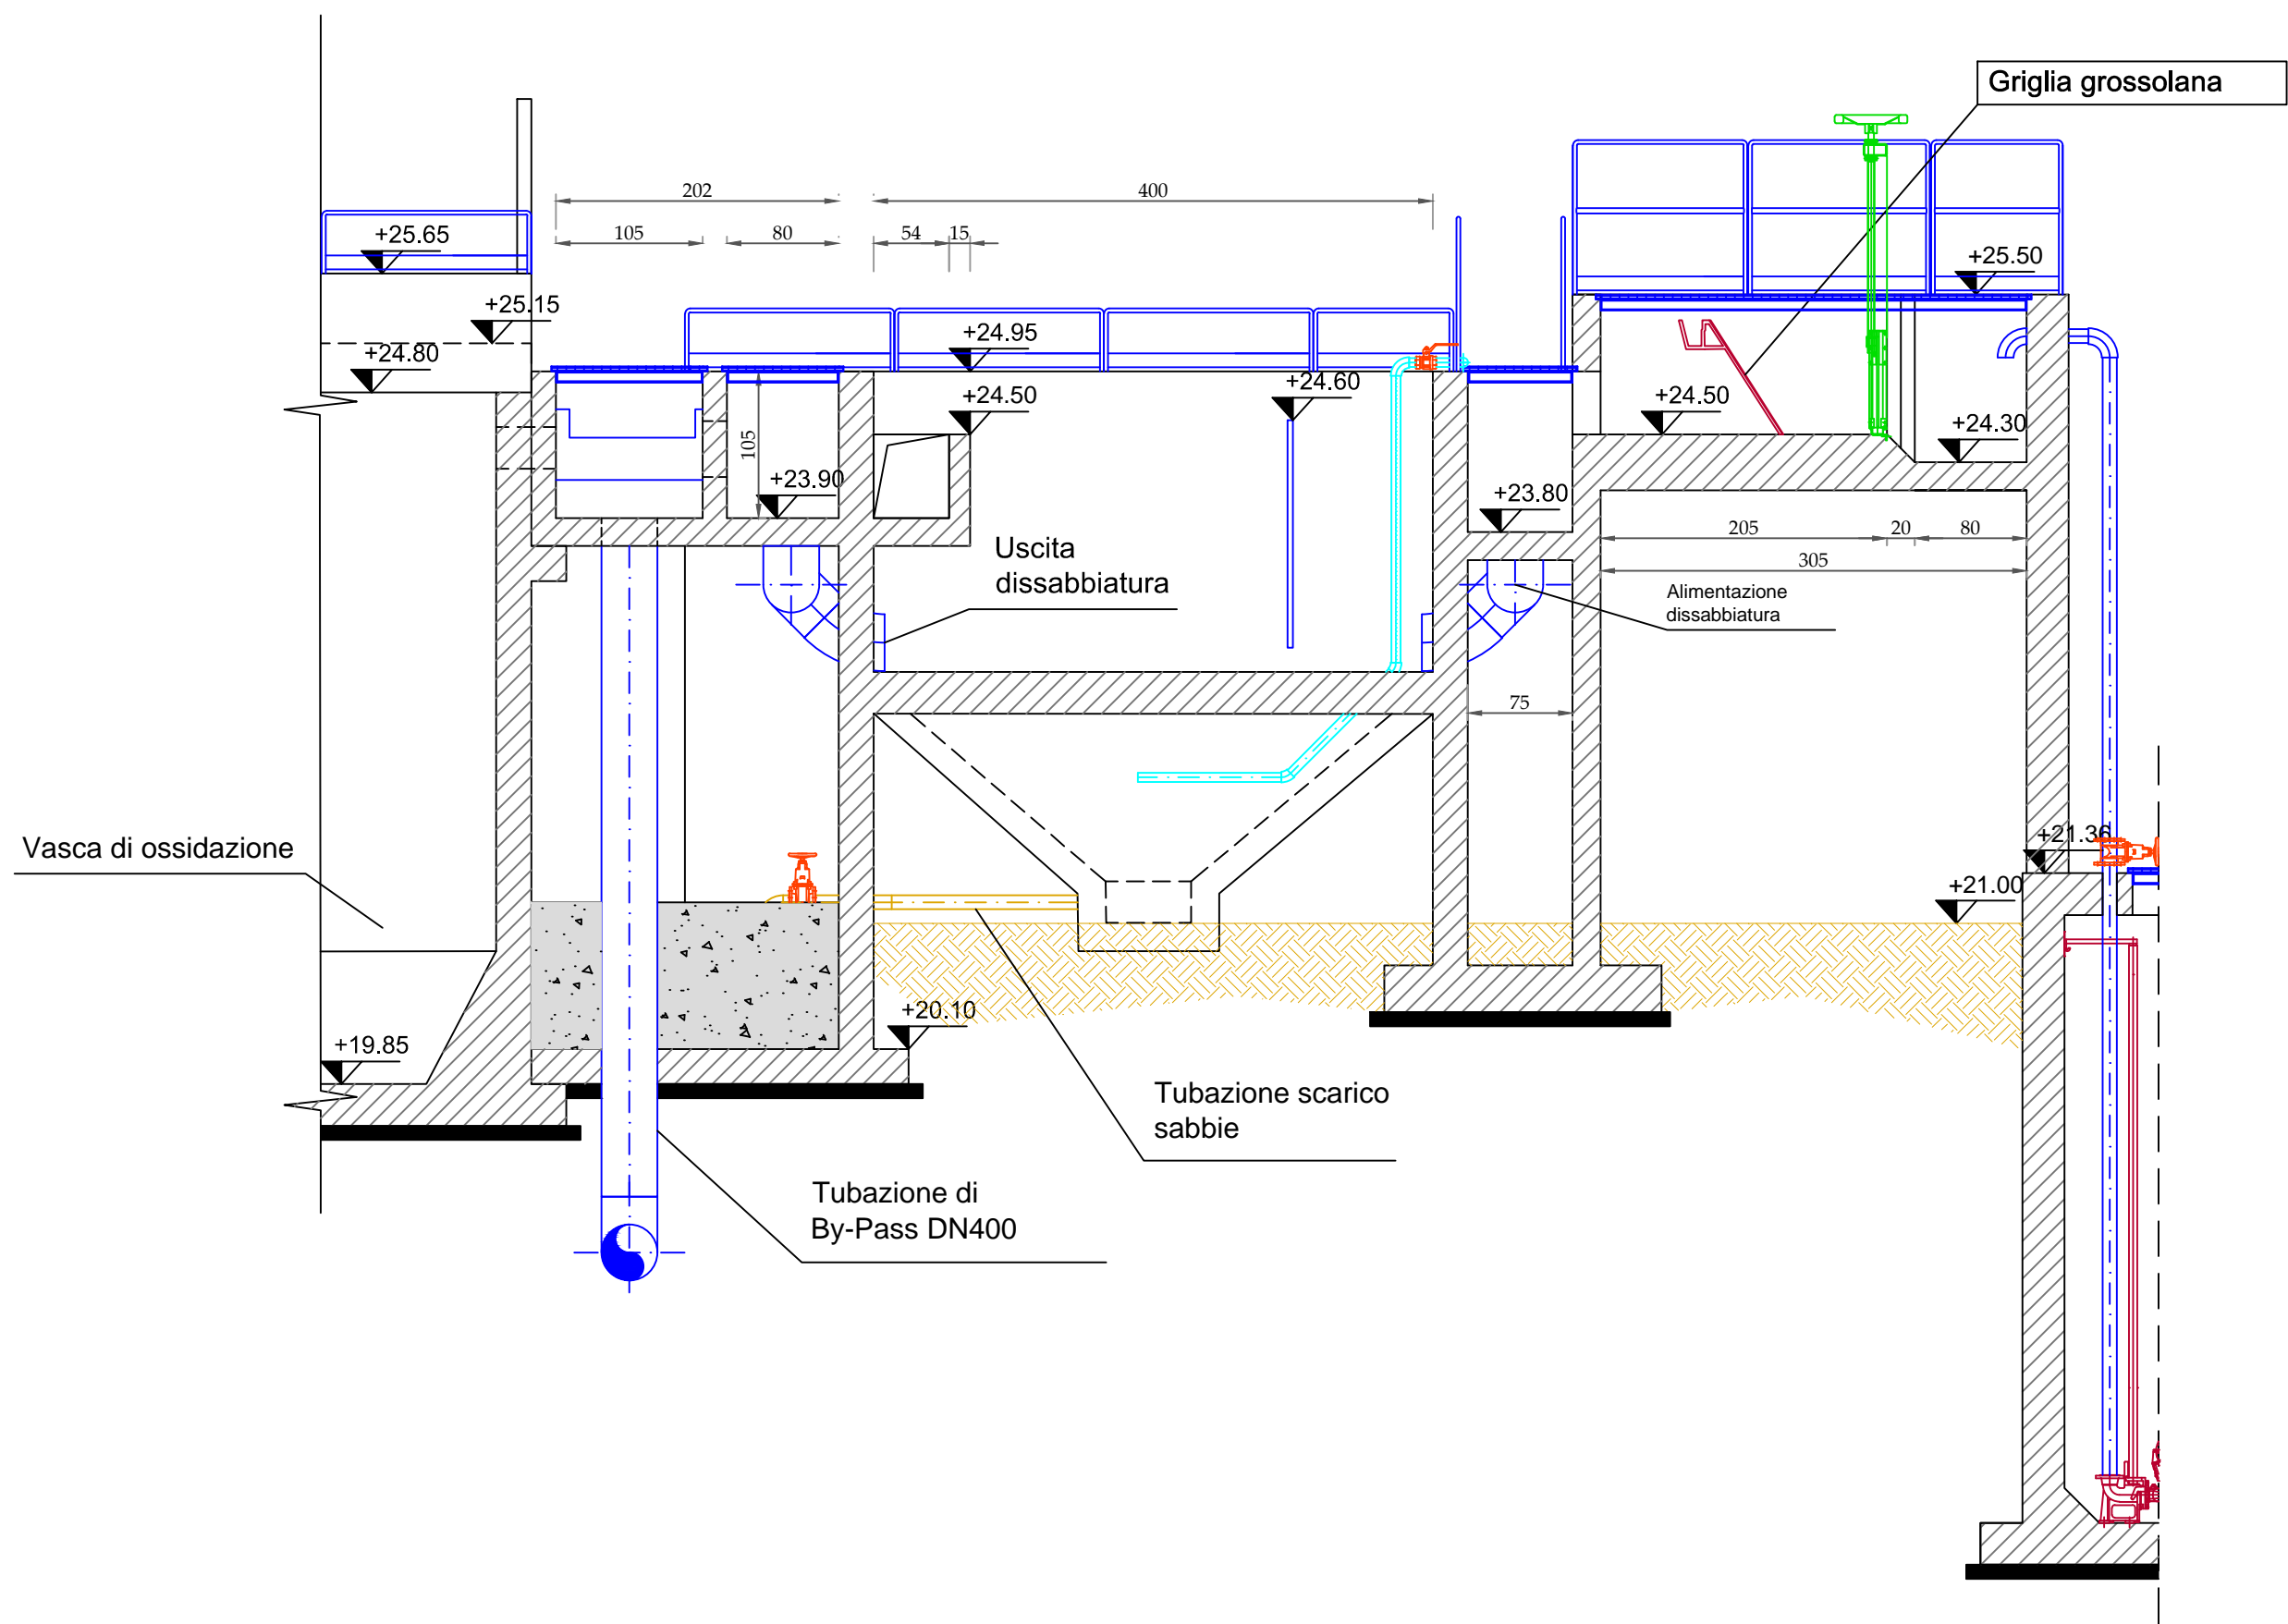

Sezione B - B
Elettromeccaniche e Piping

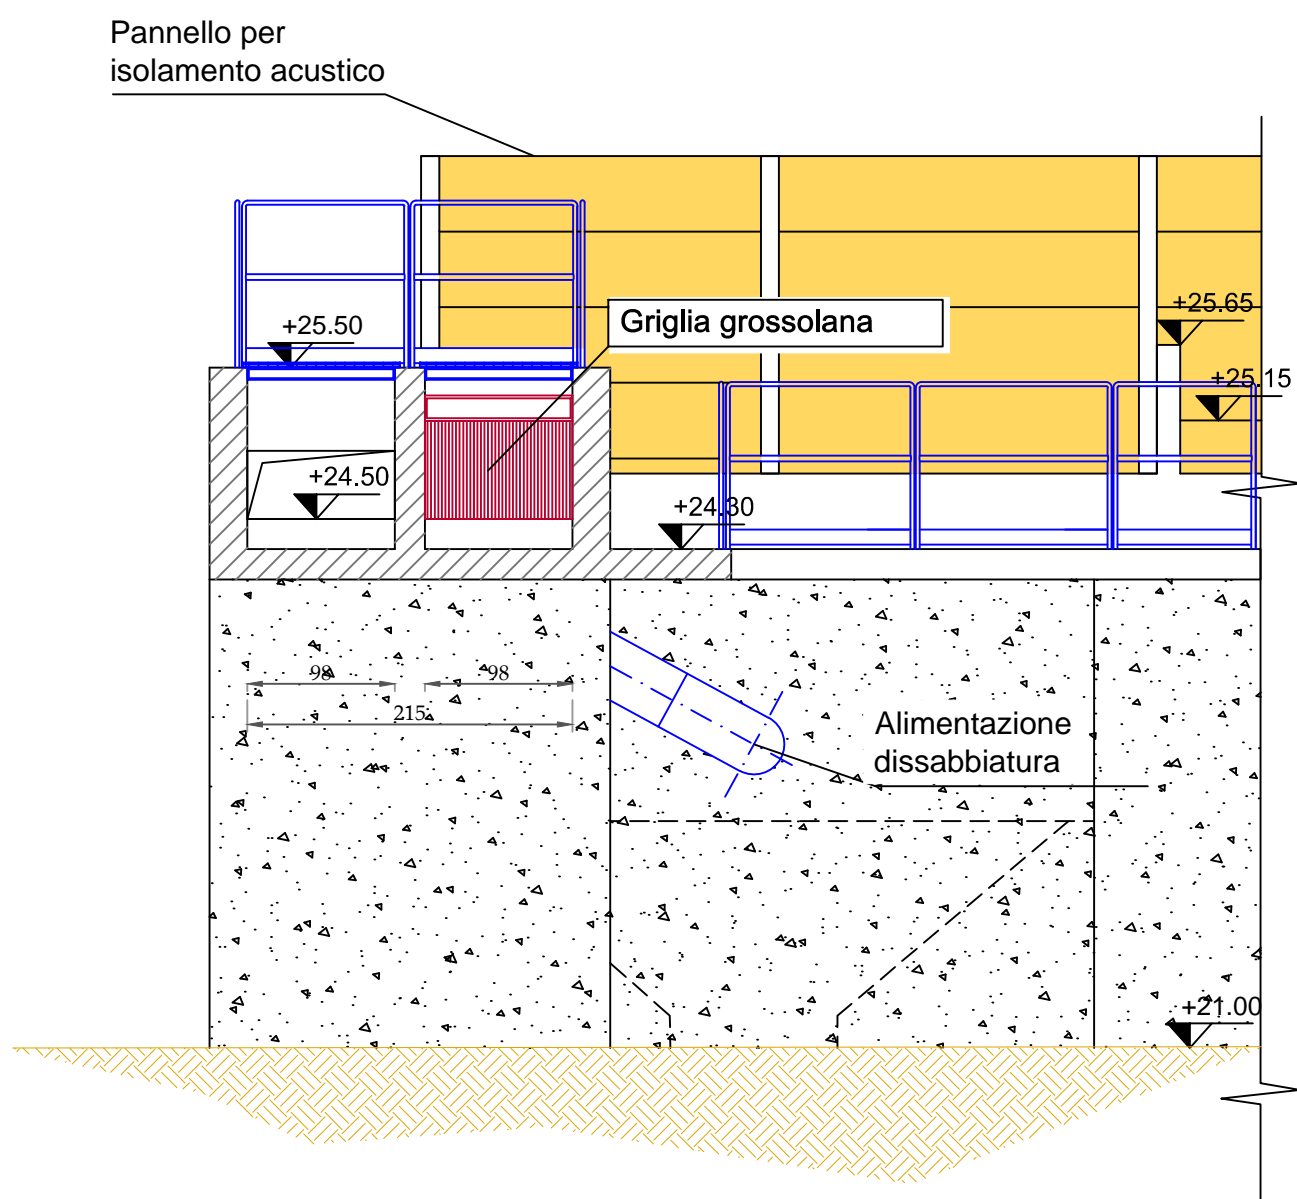

PIAVE SERVIZI
Le forme dell'acqua

**ADEGUAMENTO E POTENZIAMENTO
DELL'IMPIANTO DI DEPURAZIONE DI
VAZZOLA CON INTEGRAZIONE DELLA
POTENZIALITA' A 7.000 A.E.**

PROGETTO DEFINITIVO

04.9EG

**GRIGLIATURA GROSSOLANA E DISSABBIATURA-
DISOLEATURA: Pianta e sezioni stato di fatto**

codice elaborato
VAZ 04 D DE 04.9 EG
REV.
00

scala
1:50
data
30 Aprile 2020

IL PROGETTISTA
(ing. Raffaele Marciano)

IL RESPONSABILE
DEL PROCEDIMENTO
(ing. Matteo Sanna)

ATTUAZIONE E
PROGETTAZIONE:
UFFICIO PROGRAMMAZIONE,
PROGETTAZIONE E DDLL

IL DIRETTORE GENERALE
(ing. Carlo Pesce)

COLLABORAZIONE ESTERNA:

I PROGETTISTI
(ing. Enrico Maria Battistoni)

(ing. Lorenzo Burzacca)
(ing. Emanuela Cola)
(ing. Andrea Soricetti)

