


INQUADRAMENTO scala 1:5000



ALTO TREVIGIANO SERVIZI S.r.l.
MONTEBELLUNA

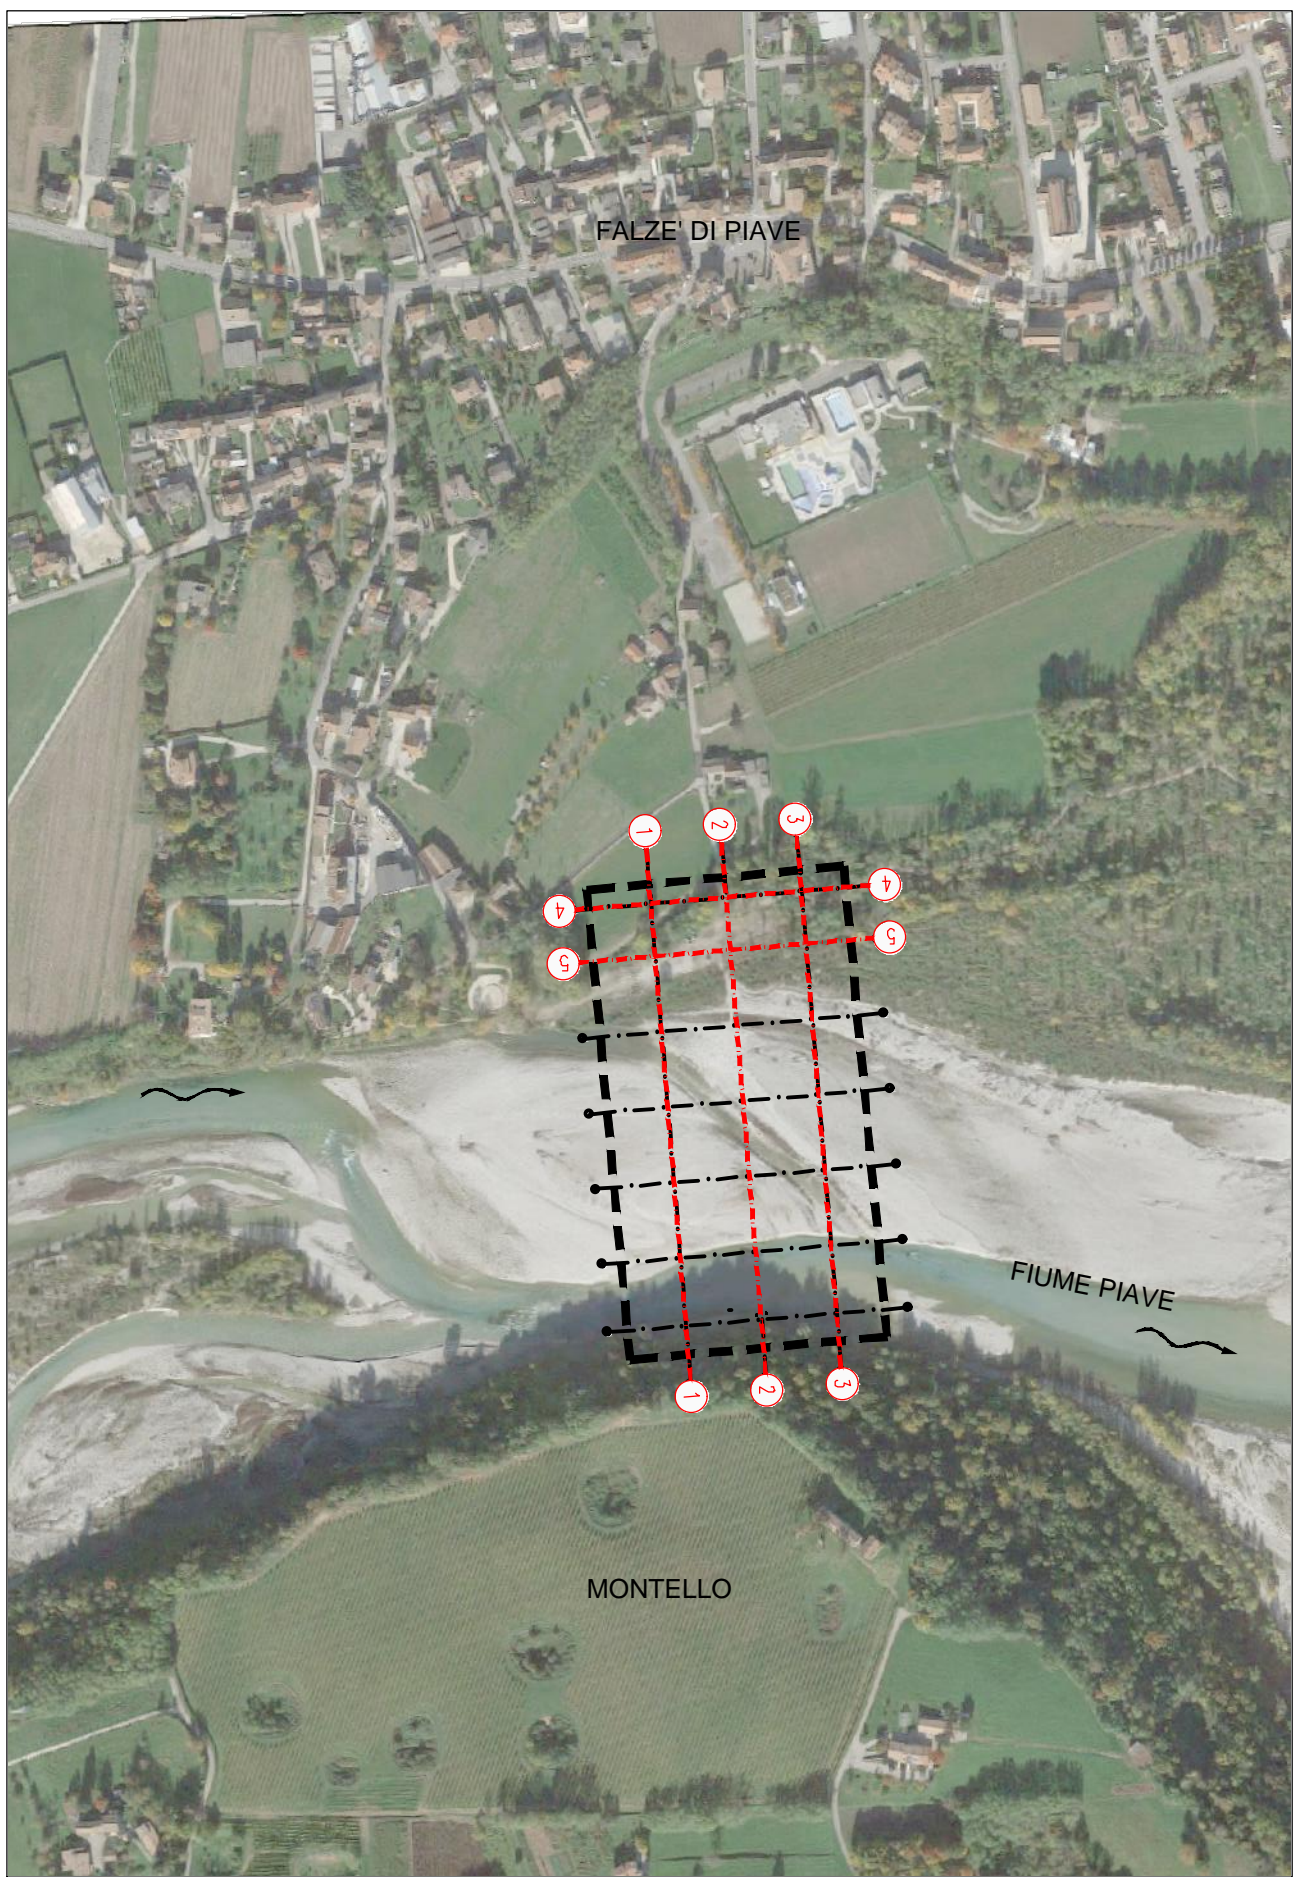

REGIONE DEL VENETO



PROGETTO
DEFINITIVO

COSTRUZIONE DELLA CONDOTTA ADDUTTRICE FALZE-NERVESIA
ATTRaversamento FIUME PIAVE

Elaborato
SE06

Sezioni dello stato di fatto
1/2

Scala
1:100
1:500

PROGETTAZIONE:
INGEGNERIA 2P
& associati

Ingegneria 2P & associati s.r.l.
Via Dall'Armi 27/3 - 30027 San Donà di Piave (VE)
Tel. 0421-307700 Email: info@ingegneria2p.it

Dott. Ing. Raffaele Picci
Dott. Ing. Nicola Bisetto
Aspetti idraulici: Dott. Ing. Marco Venturini
Aspetti ambientali: Dott. Ing. Caterina Masotto
Aspetti strutturali: Dott. Ing. Giovanni Carretto

COLLABORAZIONE:
ALTO TREVIGIANO SERVIZI

Alto Trevigiano Servizi s.r.l.
Via Schiavonesca Priula 86 - 31044 Montebelluna (TV)
Tel. 0423-2928 Email: azienda@ats-pec.it

Il Direttore Generale: Dott. Ing. Roberto Durigon
Ufficio Nuove Opere

Data: **Marzo 2019** Aggiornato: **260254001** Codice Progetto: **IA1611000**

VARIAZIONE GRETO	
MATERIALE ASPORTATO	88.046 mq
VARIAZIONE GRETO	
MATERIALE DEPOSITATO	153.261 mq

SCALA QUOTE 1:100
SCALA DISTANZE 1:500

QT.RIF. 88.50	
DIST.PARZIALI TERRENO	6.00
DIST.PROG. TERRENO	134.66
RILIEVO 2016	94.78
RILIEVO 2019	94.78

VARIAZIONE GRETO	
MATERIALE ASPORTATO	109.711 mq
VARIAZIONE GRETO	
MATERIALE DEPOSITATO	118.491 mq

SCALA QUOTE 1:100
SCALA DISTANZE 1:500

QT.RIF. 88.50	
DIST.PARZIALI TERRENO	3.75
DIST.PROG. TERRENO	5.50
RILIEVO 2016	94.56
RILIEVO 2019	94.56

VARIAZIONE GRETO	
MATERIALE ASPORTATO	36.910 mq
VARIAZIONE GRETO	
MATERIALE DEPOSITATO	38.825 mq

SCALA QUOTE 1:100
SCALA DISTANZE 1:500

QT.RIF. 88.50	
DIST.PARZIALI TERRENO	2.21
DIST.PROG. TERRENO	52.85
RILIEVO 2016	94.25
RILIEVO 2019	94.25

SEZIONE N. : 4

VARIAZIONE GRETO	
MATERIALE ASPORTATO	0.258 mq
VARIAZIONE GRETO	
MATERIALE DEPOSITATO	0.055 mq

SCALA QUOTE 1:100
SCALA DISTANZE 1:500

QT.RIF. 88.50	
DIST.PARZIALI TERRENO	1.04
DIST.PROG. TERRENO	1.04
RILIEVO 2016	94.34
RILIEVO 2019	94.34

SEZIONE N. : 1

SEZIONE N. : 2

SEZIONE N. : 3

VARIAZIONE GRETO	
MATERIALE ASPORTATO	20.840 mq
VARIAZIONE GRETO	
MATERIALE DEPOSITATO	10.840 mq

SCALA QUOTE 1:100
SCALA DISTANZE 1:500

QT.RIF. 88.50	
DIST.PARZIALI TERRENO	4.97
DIST.PROG. TERRENO	4.97
RILIEVO 2016	93.51
RILIEVO 2019	93.51

SEZIONE N. : 5