LEGENDA

- PUNTI TOPOGRAFICI
- CURVE DI LIVELLO
- CURVE DI LIVELLO FONDAMENTALI
- AREA A VERDE PIANA
- AREA A VERDE IN SCARPATA
- ALVEO ATTIVO FIUME PIAVE
- AREA ROCCIOSA
- STRADA
- SENTIERO
- TUBAZIONI ESISTENTE DN 600mm
- SEZIONI TRASVERSALI
- UBICAZIONE SONDAGGI

LEGENDA PROGETTO

- CONDOTTA ESISTENTE DA RIMUOVERE
- POZZETTO E RELATIVA CODIFICA
- CONDOTTA DI PROGETTO
- PEZZI SPECIALI DI PROGETTO E RELATIVA CODIFICA
- POZZETTO DI PROGETTO DI PARTENZA CAVIDOTTI
- N°2 TUBAZIONI PEAD DE315mm N°1 TUBAZIONE ACCIAIO DN 300mm

0 2.5 5 10 15 20 25 m
1:250

0 5 10 20 30 40 50 m
1:500

INQUADRAMENTO scala 1:5000

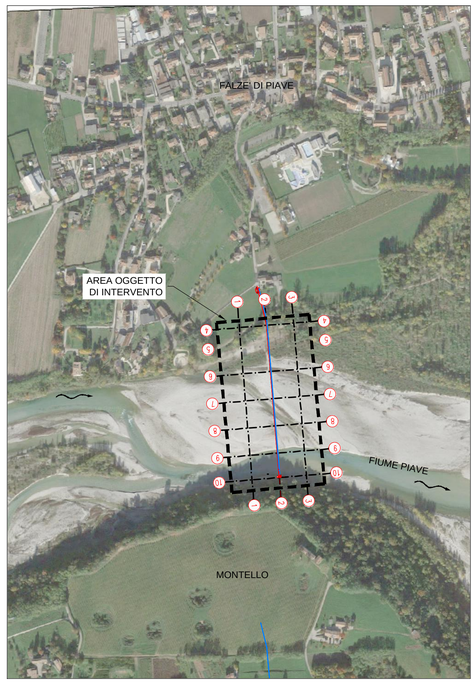

PLANIMETRIA DEI PROGETTO scala 1:500

INTERRUZIONE LINEA ESISTENTE E COLLEGAMENTO ALLA CONDOTTA DN 600mm DI PROGETTO

SBARRA ESISTENTE A INTERDIZIONE AREA GOLENALE

CAMERA DI MANOVRA NORD POZZETTO VALVOLE MISURATORE DI PRESSIONE E MISURATORE DI PORTATA

BY-PASS DN 400mm IN ACCIAIO

POZZETTO ALLOGGIAMENTO VALVOLE

N°2 TUBAZIONI PEAD DE315mm N°1 TUBAZIONE ACCIAIO DN 300mm

Via Passo Barca

DN 800mm IN ACCIAIO

DETTAGLIO COME DA ELAB. PC11 'Camere di manovra NORD'

POZZETTO SI SCARICO

S1 S2 S3 S4 S5 S6 S7 S8 S9

DN 800mm IN ACCIAIO

TRATTO DI POSA DELLE TUBAZIONI MEDIANTE SCAVO IN SUBSTRATO SU MATERIALE GHIAIOSO

N°2 TUBAZIONI PEAD DE315mm N°1 TUBAZIONE ACCIAIO DN 300mm

BLOCCO DI INGHISAGGIO TUBAZIONI 3.20X2.00ml REALIZZATO MEDIANTE SCAVO A CIELO APERTO

DETTAGLIO COME DA ELAB. PC12 'Camere di manovra SUD'

TRATTO DI POSA DELLE TUBAZIONI MEDIANTE SCAVO IN SUBSTRATO SU ROCCIA

CONDOTTA DN 600mm DI PROGETTO

COLLEGAMENTO ALLA LINEA ESISTENTE

POZZETTO DI SCARICO CON SFIATO INTEGRATO NELLA FLANGIA

STACCO A PREDISPOSIZIONE COLLEGAMENTO FUTURO

PROTEZIONE DELLA CONDOTTA IN MASSI CICLOPICI

SORGENTE "CA' DE FAVERI" DA SALVAGUARDARE

DN 600mm IN ACCIAIO IN COLLEGAMENTO AL CAMPO POZZI "LE CAMPAGNOLE"

INTERCETTAZIONE E CONVOGLIAMENTO DELLA SORGENTE "CA' DE FAVERI"

CAMERA DI MANOVRA SUD POZZETTO IN C.A. DI ALLOGGIAMENTO VALVOLE

ALVEO DI MAGRA FIUME PIAVE

DEPOSITI GHIAIOSI

NORD

ALTO TREVIGIANO SERVIZI S.r.l.

MONTEBELLUNA

ALTO TREVIGIANO SERVIZI

REGIONE DEL VENETO

COMUNE DI SERNAGLIA DELLA BATTAGLIA

COMUNE DI NERVESA DELLA BATTAGLIA

PROGETTO DEFINITIVO

COSTRUZIONE DELLA CONDOTTA ADDUTTRICE FALZE'-NERVESA
ATTRAVERSAMENTO FIUME PIAVE

Elaborato	Planimetria di Progetto	Scala
PL08		1:500

PROGETTAZIONE:
INGEGNERIA 2P & associati

Ingegneria 2P & associati s.r.l.
Via Dall'Armi 27/3 - 30027 San Donà di Piave (VE)
Tel. 0421-307700 Email: info@ingegneria2p.it

Dott. Ing. Raffaele Picci
Dott. Ing. Nicola Bisetto
Aspetti idraulici: Dott. Ing. Marco Venturini
Aspetti ambientali: Dott. Ing. Caterina Masotto
Aspetti strutturali: Dott. Ing. Giovanni Carretta

COLLABORAZIONE:
ALTO TREVIGIANO SERVIZI

Alto Trevigiano Servizi s.r.l.
Via Schiavonesca Priula 86 - 31044 Montebelluna (TV)
Tel. 0423-2928 Email: azienda@ats-pec.it

Il Direttore Generale : Dott. Ing. Roberto Durigon
Ufficio Nuove Opere

Data:	Aggiornato:	Codice Piano d'Ambito	Codice Commessa:
Marzo 2019	Aprile 2019	260254001	IA1611000

QUESTO DOCUMENTO NON POTRA' ESSERE COPIATO, RIPRODOTTO O PUBBLICATO, IN TUTTO O IN PARTE, SENZA IL CONSENSO SCRITTO DELLA SOCIETA' A.T.S. (L. 22/04/41, N. 633 - art. 2575 e segg. C.C.)