
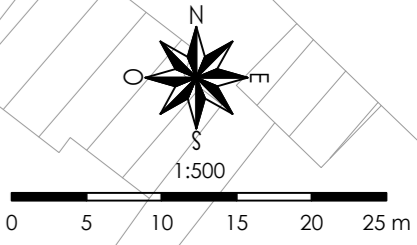


Inquadramento - Scala 1:10.000

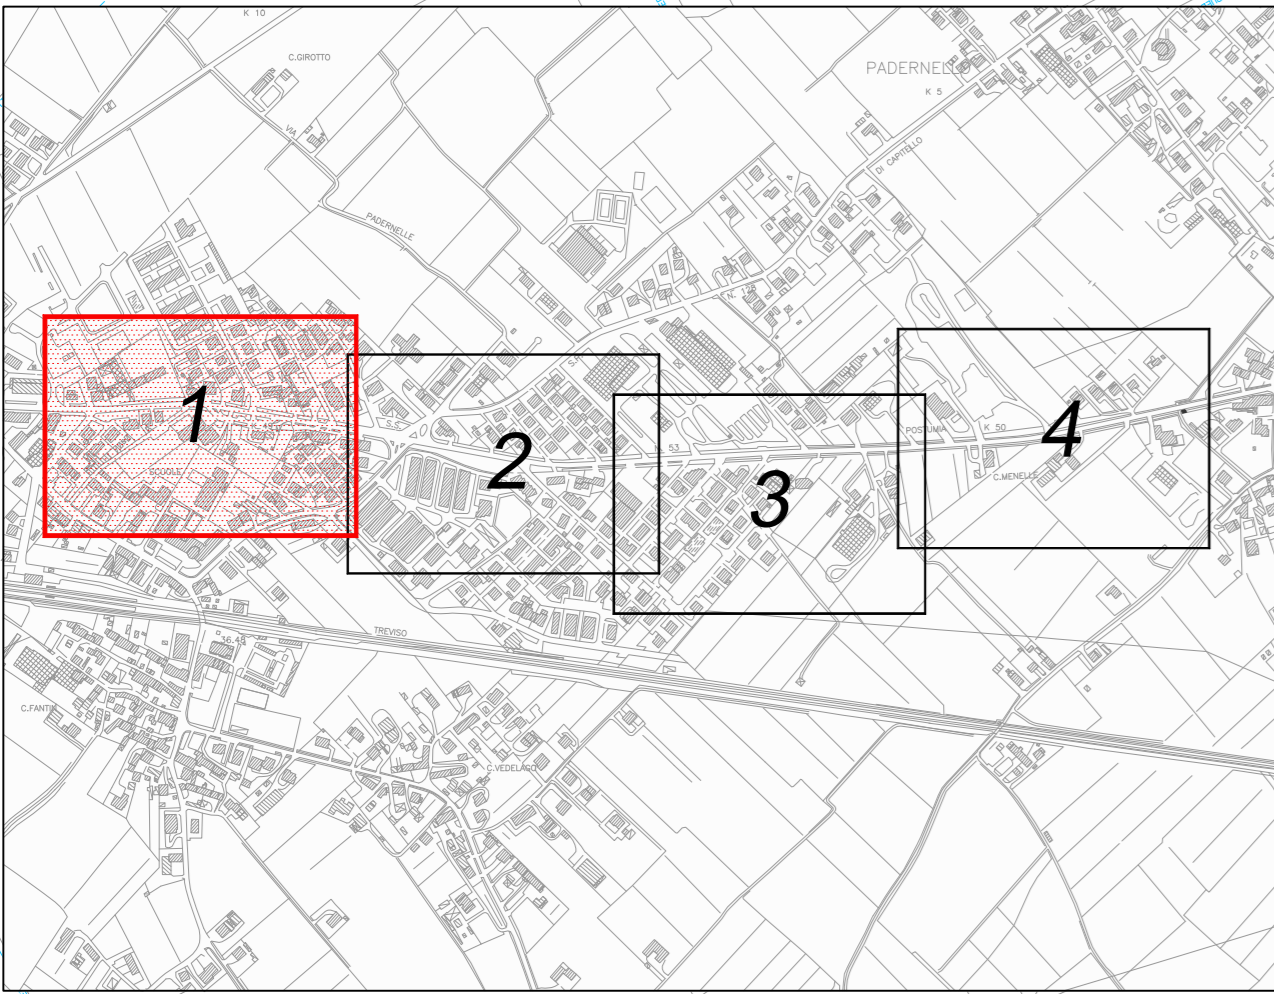

REGIONE DEL VENETO

ALTO TREVIGIANO SERVIZI S.R.L.

COMUNE DI ISTRANA
COMUNE DI VEDELAGO

REALIZZAZIONE DELLA RETE FOGNARIA NEI COMUNI DI
ISTRANA E VEDELAGO
REALIZZAZIONE DELLE OPERE PRESSO IL CAPOLUOGO
DI ISTRANA - LOTTO 1

PROGETTO DEFINITIVO

Tavola
3.01
Stato di fatto - Planimetria di dettaglio
Tavola 1 di 4
Scala 1:500

PROGETTAZIONE:

INGEGNERI ASSOCIATI
Via G. Ferraris, n. 14A
30175 - Marghera - (VI)

Ing. Alberto Giovannini

COLLABORAZIONE:

Alto Trevigiano Servizi Srl
Via Schiavonesca Priula, 86
31044 - Montebelluna (TV)
Tel. 0423-2928 Fax: 0423292929

Ing. Roberto Durigon
Ing. Filippo Guerra
Ing. Enrico Visentin

Data: **Gennaio 2021** Aggiornato: **Aprile 2021** Codice Piano d'Ambito: **260894006** **260894007** Codice Commessa: **IF1609100**

- LEGENDA**
- Rete acquedotto - Adduzione
 - Rete acquedotto - Distribuzione
 - Rete ENEL BT
 - Rete ENEL MT
 - Rete Illuminazione pubblica
 - Rete F.O. Interoute
 - Rete AP Gas
 - Rete NATO (probabile posizione)
 - Rete irrigua - Consorzio di bonifica Piave