



Inquadramento - Scala 1:10.000

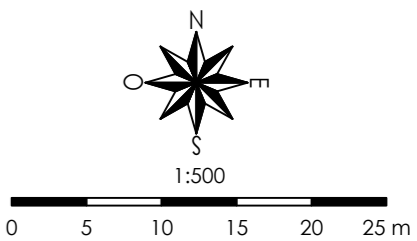

Futura pista ciclopedonale  
(non oggetto del presente appalto)

LEGENDA	
	Rete acquedotto - Adduzione
	Rete acquedotto - Distribuzione
	Rete ENEL BT
	Rete ENEL MT
	Rete Illuminazione pubblica
	Rete F.O. Interoute
	Rete AP Gas
	Rete NATO (probabile posizione)
	Rete irrigua - Consorzio di bonifica Piave

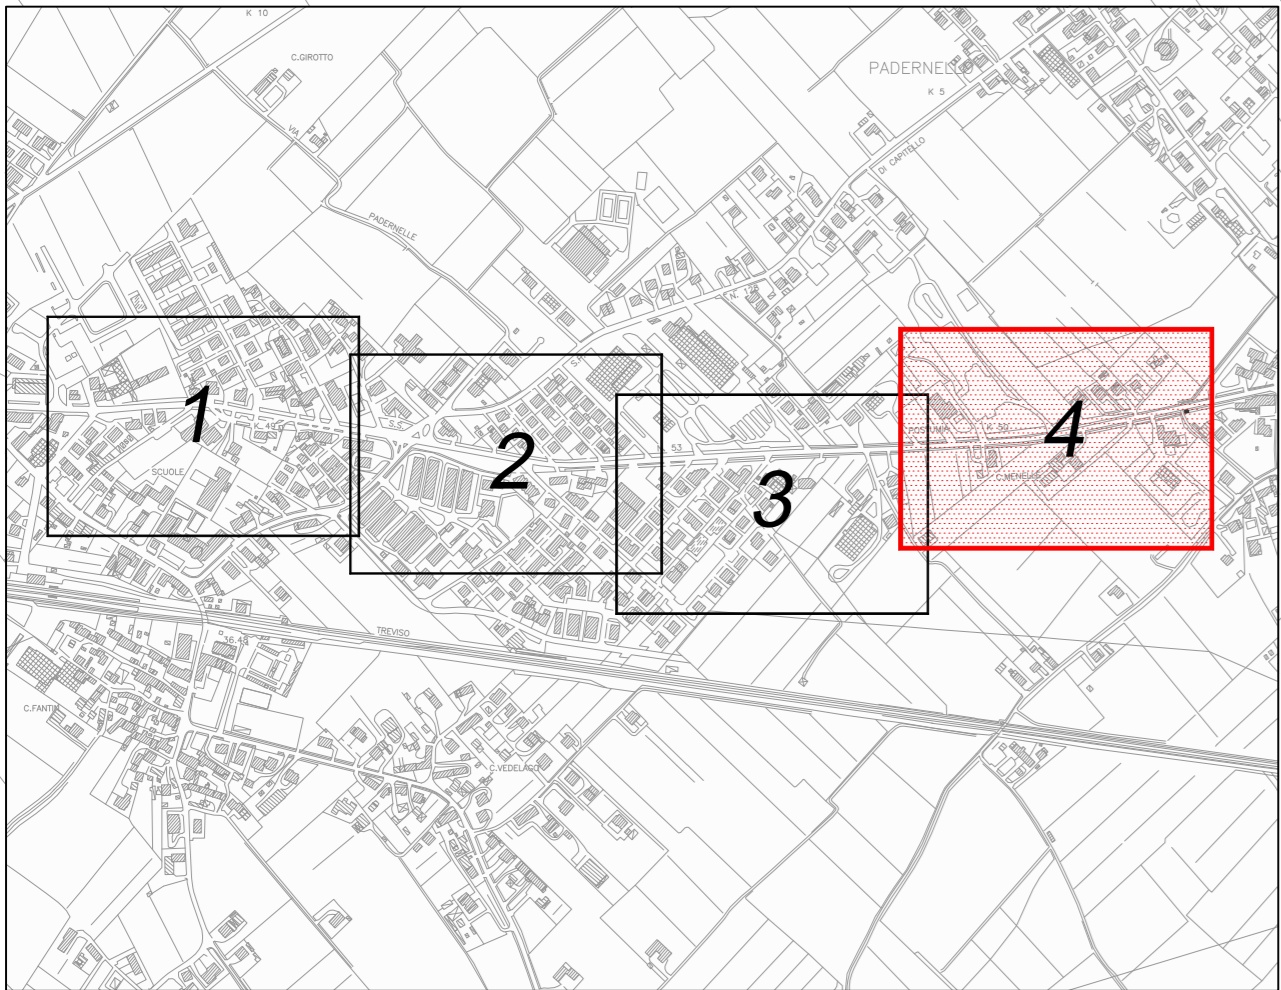

REGIONE DEL VENETO

ALTO TREVIGIANO SERVIZI S.R.L.

COMUNE DI ISTRANA  
COMUNE DI VEDELAGO

REALIZZAZIONE DELLA RETE FOGNARIA NEI COMUNI DI  
ISTRANA E VEDELAGO  
REALIZZAZIONE DELLE OPERE PRESSO IL CAPOLUOGO  
DI ISTRANA - LOTTO 1

PROGETTO DEFINITIVO

<b>Tavola</b> <b>3.04</b>	<b>Stato di fatto - Planimetria di dettaglio</b> Tavola 4 di 4 Scala 1:500
<b>PROGETTAZIONE:</b>  INGEGNERI ASSOCIATI Via G. Ferraris, n. 144 30175 - Marghera (TV) Ing. Alberto Giovannini 	
<b>COLLABORAZIONE:</b> Alto Trevigiano Servizi Srl Via Schiavonesca Priula, 86 31044 - Montebelluna (TV) Tel. 0423-2928 Fax: 0423292929 Ing. Roberto Durigon Ing. Filippo Guerra Ing. Enrico Visentin	
Data: <b>Gennaio 2021</b>	Aggiornato: <b>Aprile 2021</b>
Codice Piano d'Ambito <b>260894006</b>	Codice Commessa: <b>IF1609100</b>