


Inquadramento - Scala 1:10.000

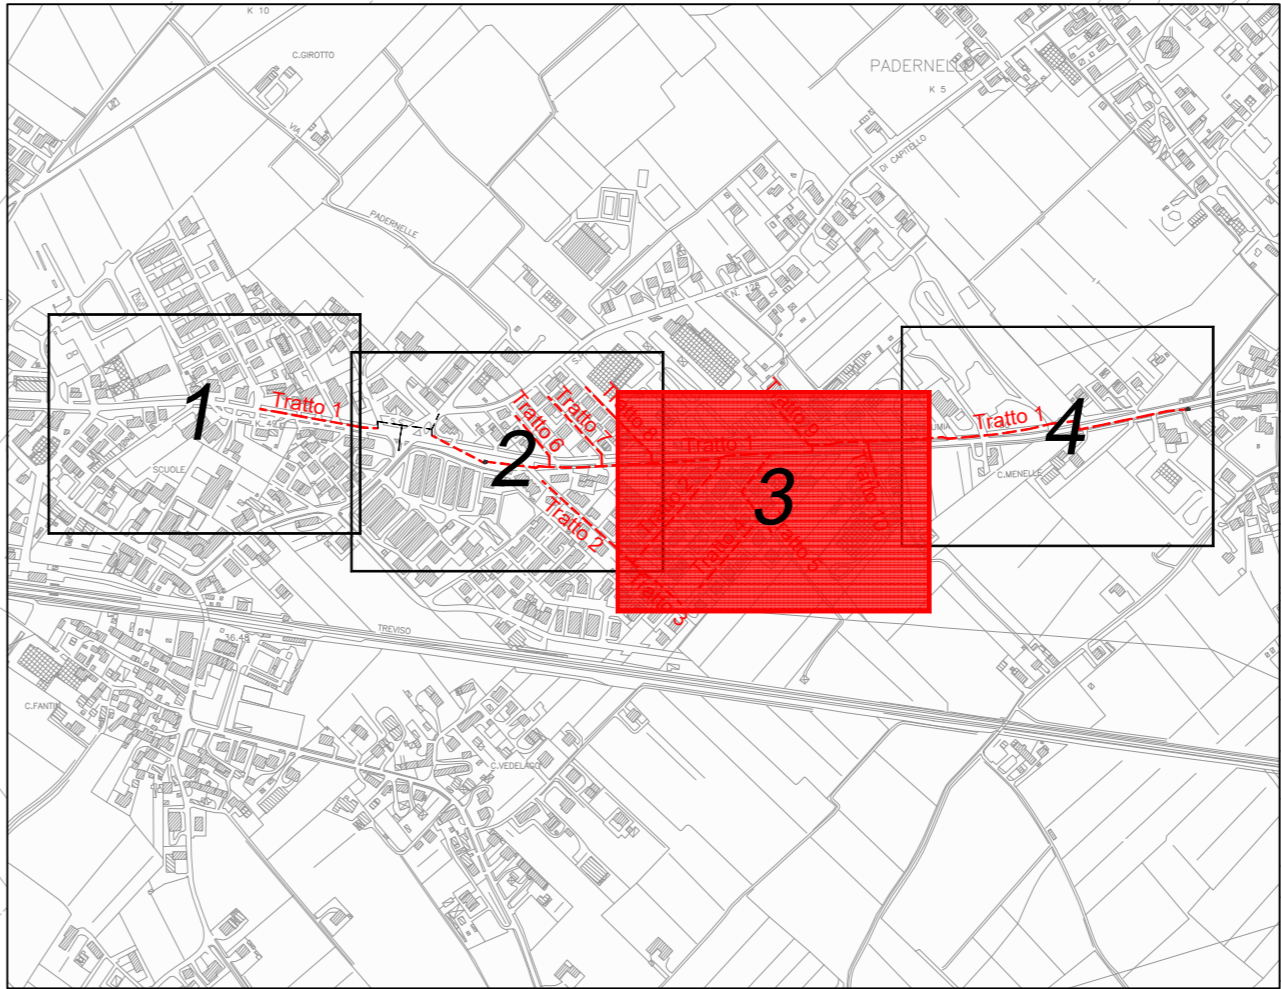

LEGENDA

- Rete fognaria esistente
- - - - - Rete fognaria a gravità in progetto
- Pozzetto di linea in progetto
- 1.13 Picchetto di riferimento profilo
- Rete fognaria in pressione in progetto
- Impianto di sollevamento in progetto
- Rete acquedotto - Adduzione
- Rete acquedotto - Distribuzione
- Rete gasdotto
- Rete Enel BT
- Rete ENEL MT
- Rete illuminazione pubblica
- Rete F.O. Interoute
- Rete NATO (probabile posizione)
- Rete irrigua - Consorzio di bonifica Piave



REGIONE DEL VENETO

ALTO TREVIGIANO SERVIZI S.R.L.

COMUNE DI ISTRANA  
COMUNE DI VEDELAGO

REALIZZAZIONE DELLA RETE FOGNARIA NEI COMUNI DI  
ISTRANA E VEDELAGO  
REALIZZAZIONE DELLE OPERE PRESSO IL CAPOLUOGO  
DI ISTRANA - LOTTO 1

PROGETTO DEFINITIVO

Tavola  
**5.03**

Rete acque nere - Planimetria di dettaglio  
Tavola 3 di 4  
Scala 1:500

PROGETTAZIONE:

INGEGNERI ASSOCIATI  
Via G. Ferraris, 11.144  
30175 - Marghera (TV)

Ing. Alberto Giovannini

*Alberto Giovannini*

COLLABORAZIONE:

Alto Trevigiano Servizi Srl  
Via Schiavonesca Priula, 86  
31044 - Montebelluna (TV)  
Tel. 0423-2928 Fax: 0423292929

Ing. Roberto Durigon  
Ing. Filippo Guerra  
Ing. Enrico Visentin

Data:

Gennaio 2021

Aggiornato:

Aprile 2021

Codice Piano d'Ambito

260894006

Codice Commessa:

IF1609100