
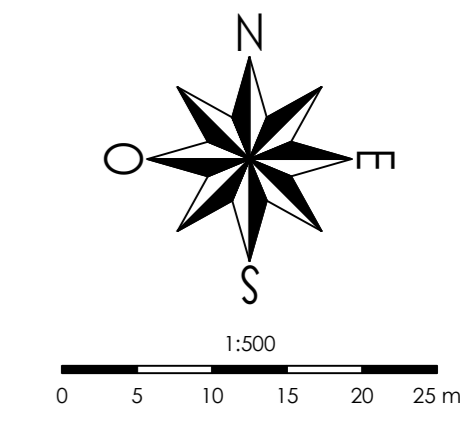


Inquadramento - Scala 1:10.000

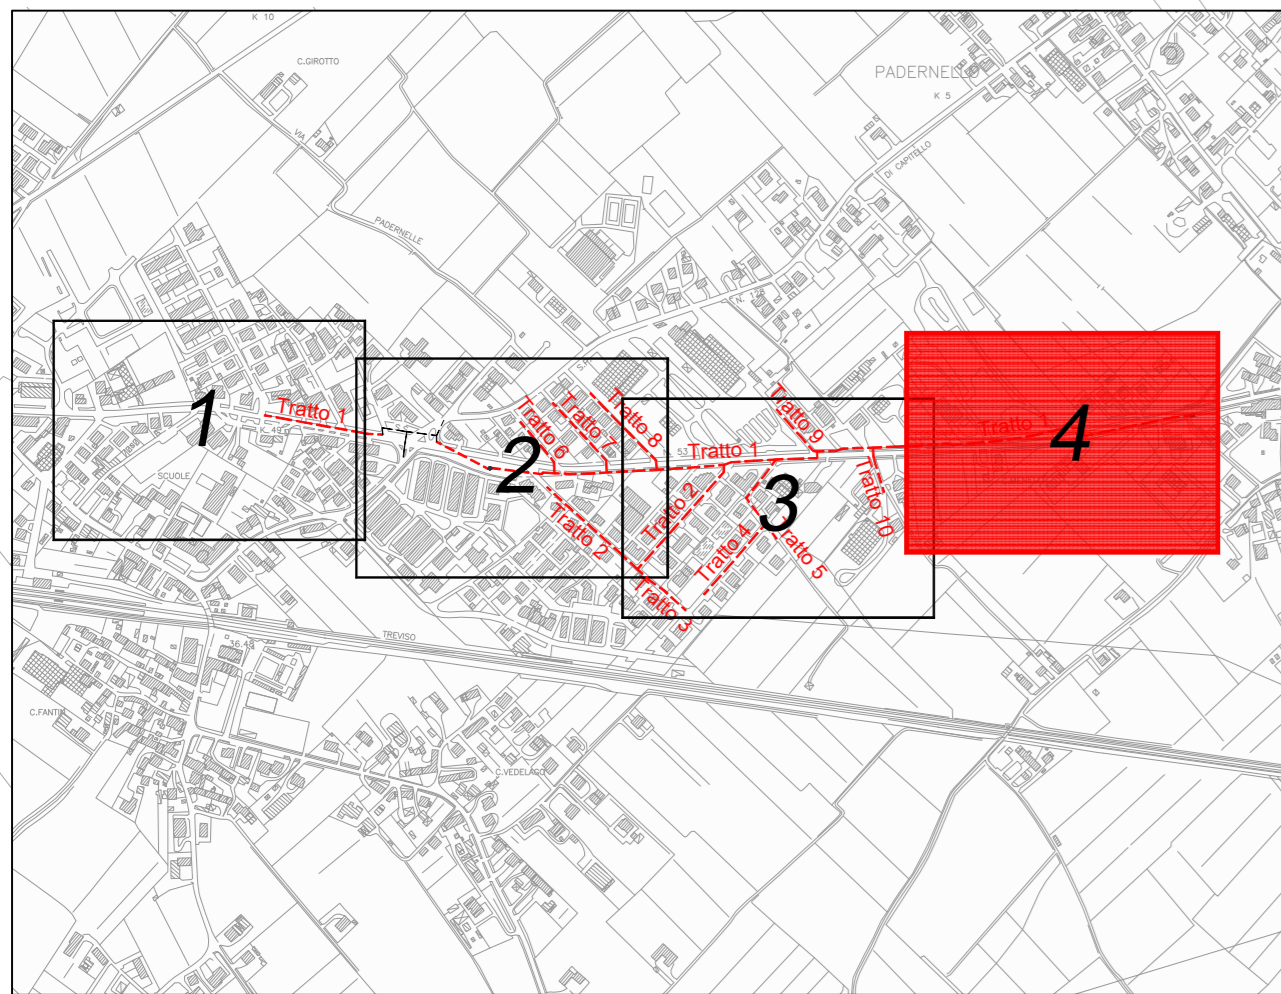

Futura pista ciclopedonale
(non oggetto del presente appalto)

Inserimento su
rete esistente

Impianto di sollevamento P10
adeguamento impianto

LEGENDA

- Rete fognaria esistente
- - - - - Rete fognaria a gravità in progetto
- Pozzetto di linea in progetto
- 1.13 Picchetto di riferimento profilo
- Rete fognaria in pressione in progetto
- Impianto di sollevamento in progetto
- Rete acquedotto - Adduzione
- Rete acquedotto - Distribuzione
- Rete gasdotto
- Rete Enel BT
- Rete ENEL MT
- Rete illuminazione pubblica
- Rete F.O. Interoute
- Rete NATO (probabile posizione)
- Rete irrigua - Consorzio di bonifica Piave



REGIONE DEL VENETO

ALTO TREVIGIANO SERVIZI S.R.L.

COMUNE DI ISTRANA
COMUNE DI VEDELAGO

REALIZZAZIONE DELLA RETE FOGNARIA NEI COMUNI DI
ISTRANA E VEDELAGO
REALIZZAZIONE DELLE OPERE PRESSO IL CAPOLUOGO
DI ISTRANA - LOTTO 1

PROGETTO DEFINITIVO


Tavola
5.04

Rete acque nere - Planimetria di dettaglio
Tavola 4 di 4
Scala 1:500

PROGETTAZIONE:

INGEGNERI ASSOCIATI
Via G. Ferraris, n. 144
30175 - Marghera (TV)

Ing. Alberto Giovannini

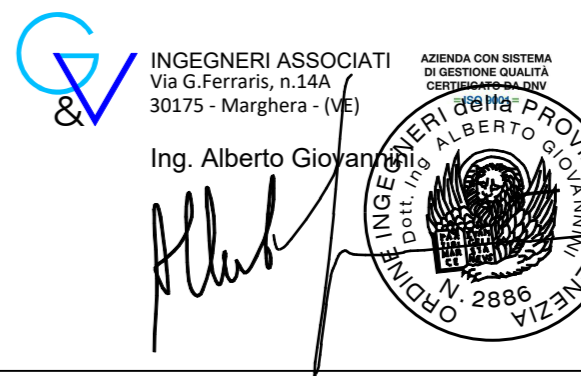

COLLABORAZIONE:

Alto Trevigiano Servizi Srl
Via Schiavonesca Priula, 86
31044 - Montebelluna (TV)
Tel. 0423-2928 Fax: 0423292929

Ing. Roberto Durigon
Ing. Filippo Guerra
Ing. Enrico Visentin

Data:

Gennaio 2021

Aggiornato:

Aprile 2021

Codice Piano d'Ambito

260894006

Codice Commessa:

IF1609100