




LIVELLETTA	P=2.00‰
MATERIALE TUBAZIONE	GRES D1250

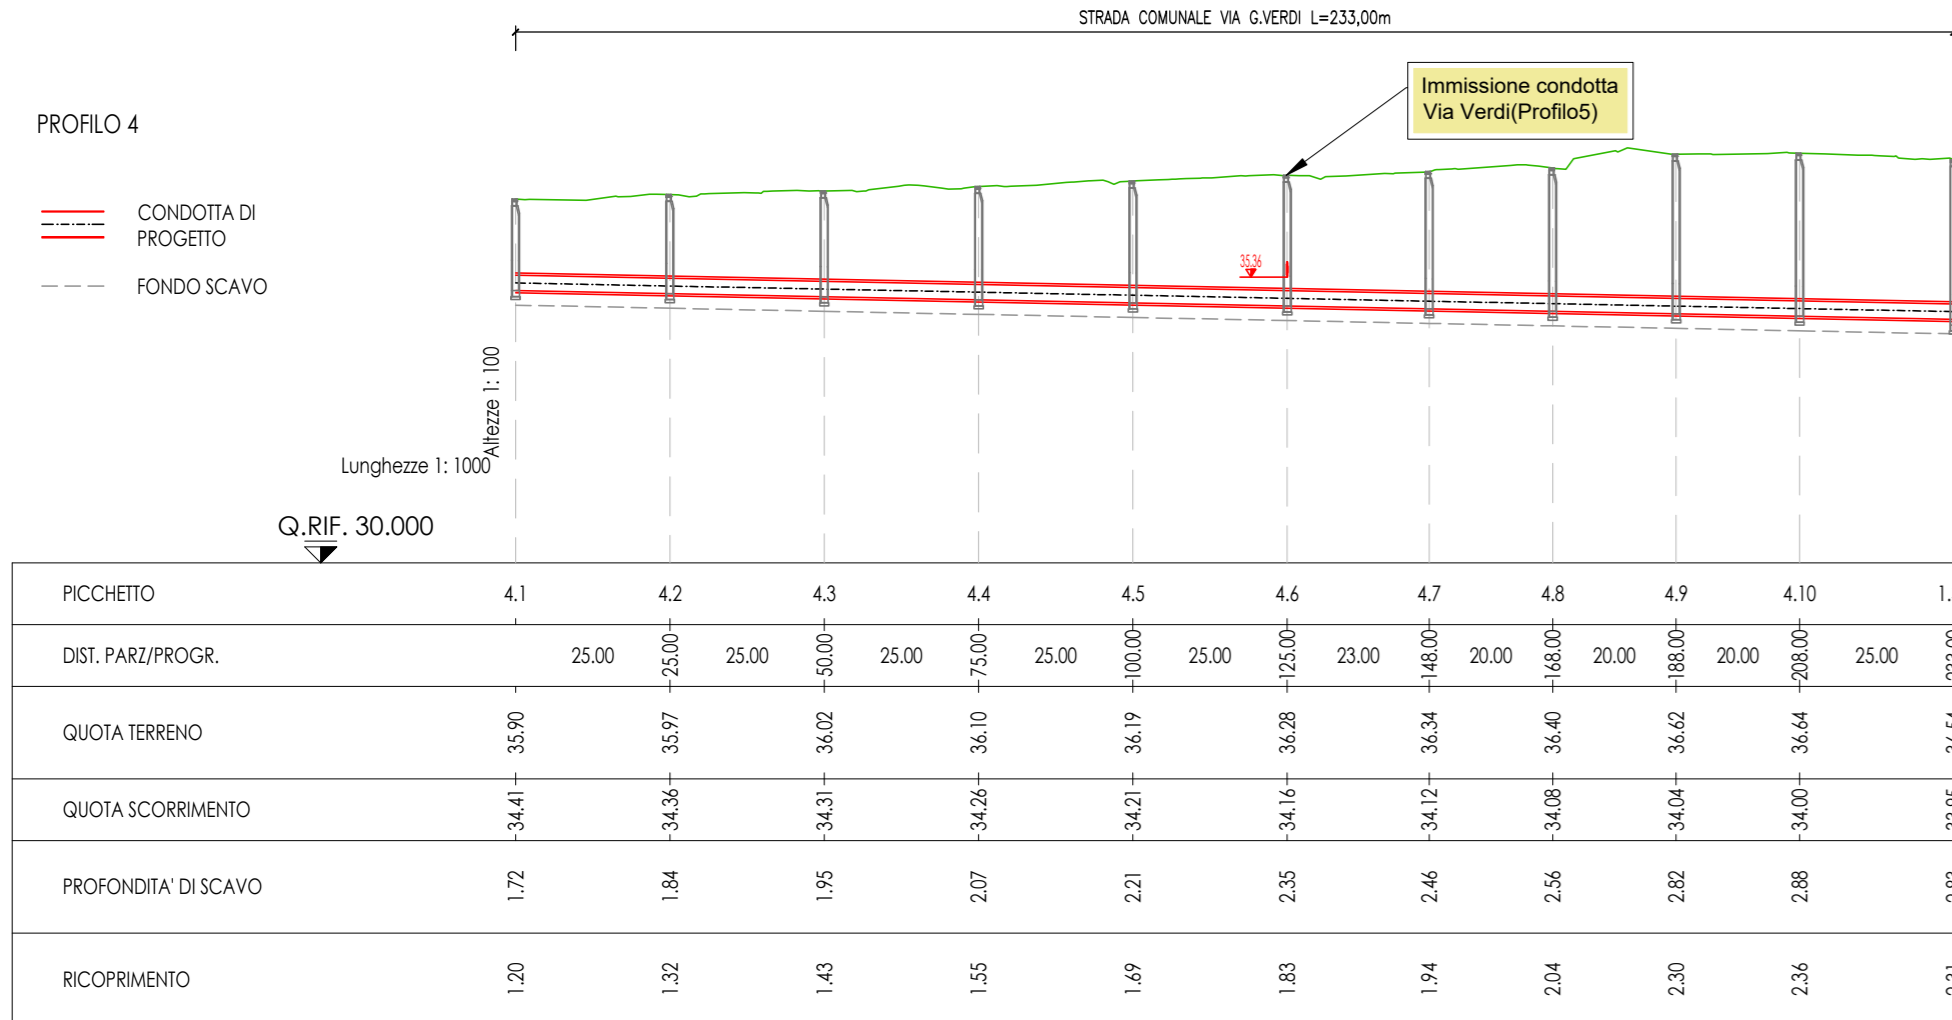


LIVELLETTA	P=2.00‰
MATERIALE TUBAZIONE	GRES D1250

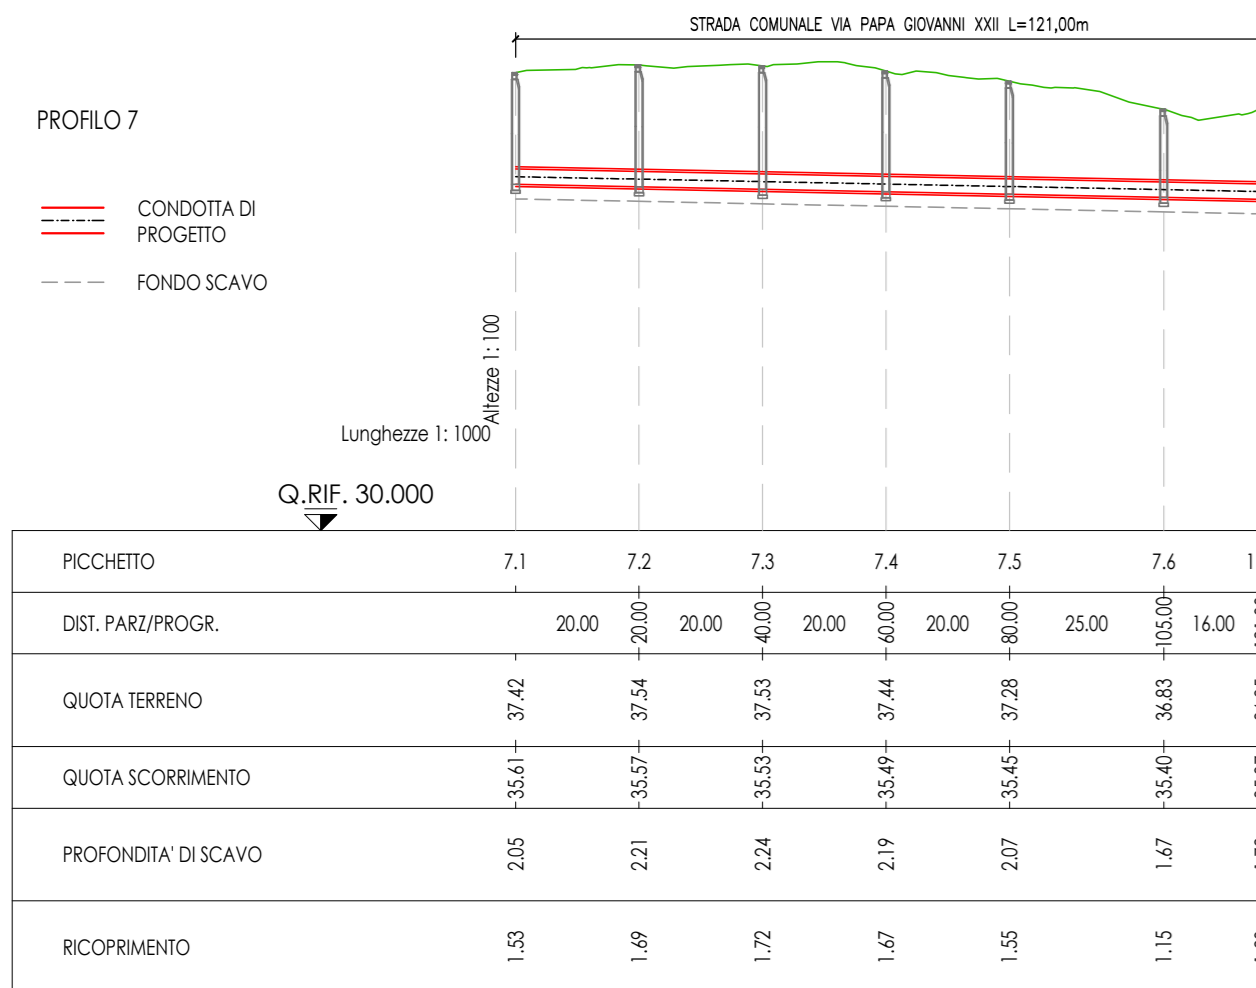

LIVELLETTA	P=2.00‰
MATERIALE TUBAZIONE	GRES D1250

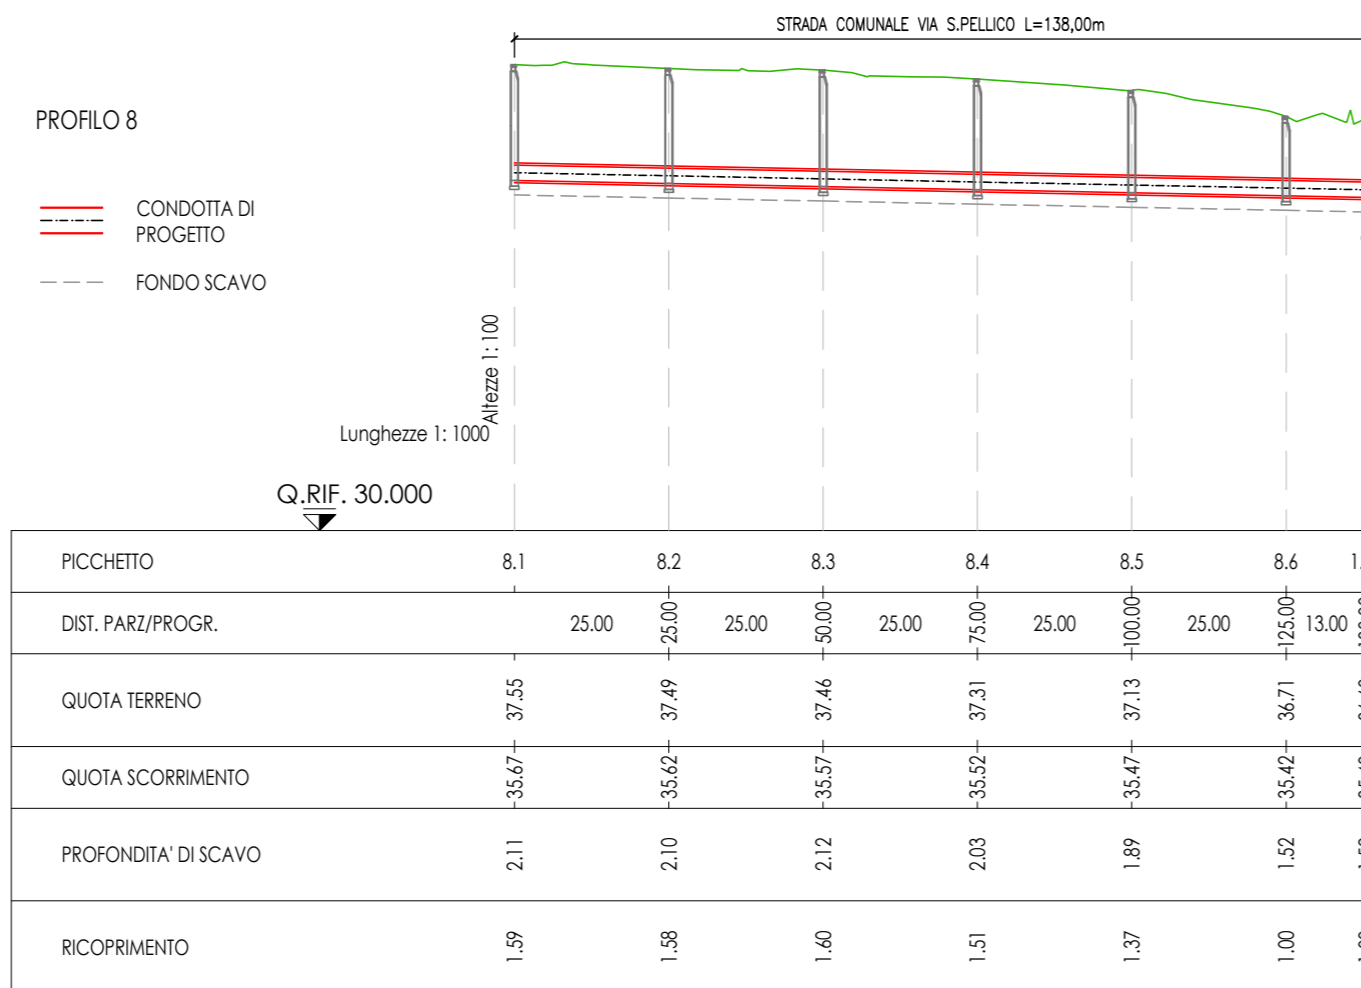


LIVELLETTA	P=2.00‰
MATERIALE TUBAZIONE	GRES D1250

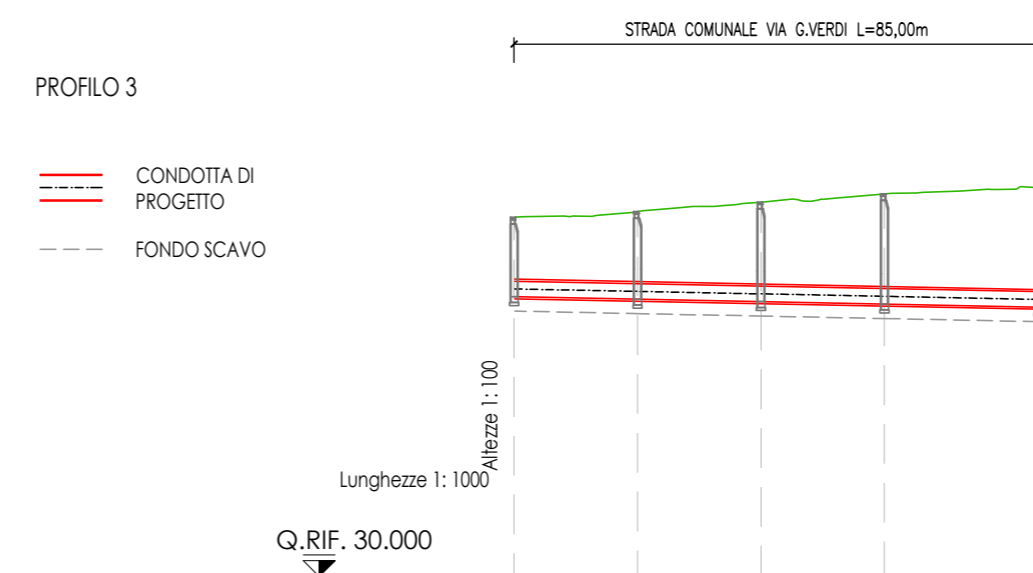


PICCHETTO	3.1	3.2	3.3	3.4	2.8
DIST. PARZ/PROGR.	20.00	20.00	20.00	20.00	25.00
QUOTA TERRENO	35.82	35.91	36.07	36.20	36.30
QUOTA SCORRIMENTO	34.53	34.49	34.45	34.41	34.34
PROFONDITA' DI SCAVO	1.52	1.65	1.85	2.02	2.17
RICOPRIMENTO	1.00	1.13	1.33	1.50	1.65

LIVELLETTA	P=2.00‰
MATERIALE TUBAZIONE	GRES D1250

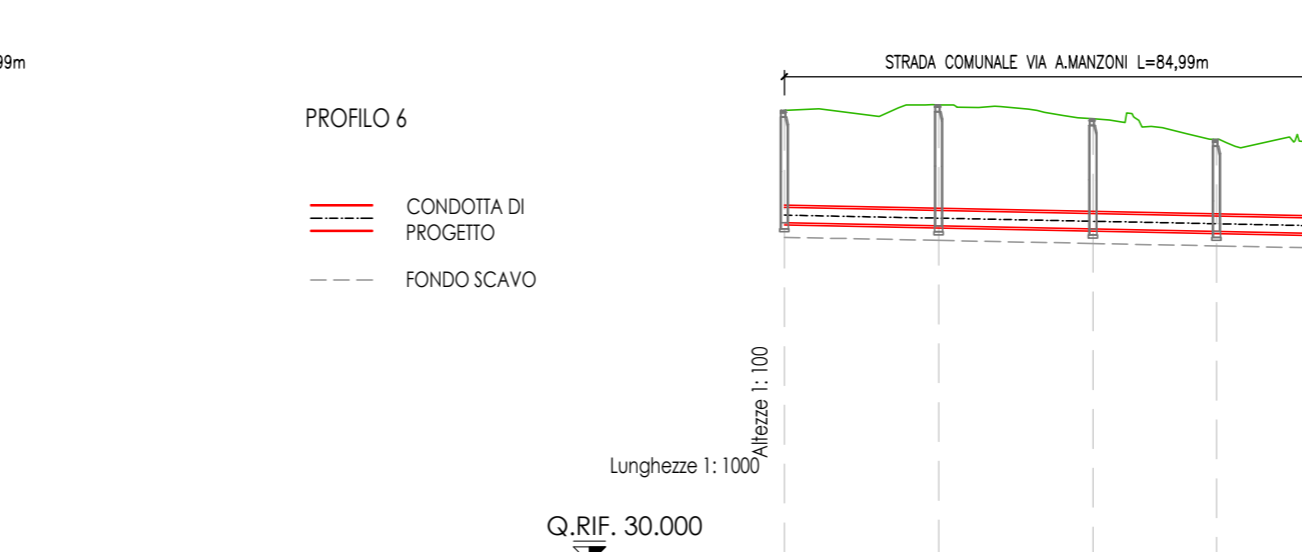


PICCHETTO	6.1	6.2	6.3	6.4	1.26
DIST. PARZ/PROGR.	25.00	25.00	20.00	20.00	14.99
QUOTA TERRENO	37.23	37.42	37.20	36.86	36.83
QUOTA SCORRIMENTO	35.51	35.46	35.41	35.37	35.34
PROFONDITA' DI SCAVO	2.06	2.20	2.02	1.72	1.72
RICOPRIMENTO	1.54	1.68	1.50	1.20	1.20

LIVELLETTA	P=2.00‰
MATERIALE TUBAZIONE	GRES D1250

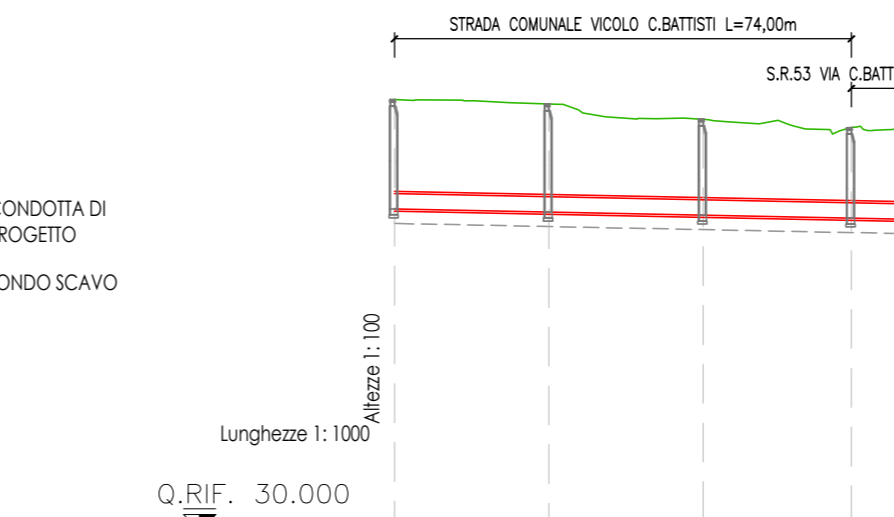


PICCHETTO	9.1	9.2	9.3	9.4	1.40
DIST. PARZ/PROGR.	25.00	25.00	24.00	74.00	84.50
QUOTA TERRENO	36.98	36.91	36.66	36.53	36.51
QUOTA SCORRIMENTO	35.21	35.16	35.11	35.06	35.05
PROFONDITA' DI SCAVO	2.01	1.99	1.79	1.70	1.70
RICOPRIMENTO	1.49	1.47	1.27	1.18	1.18

LIVELLETTA	P=2.00‰	P=2.27‰
MATERIALE TUBAZIONE	GRES D1250	PVC D1200

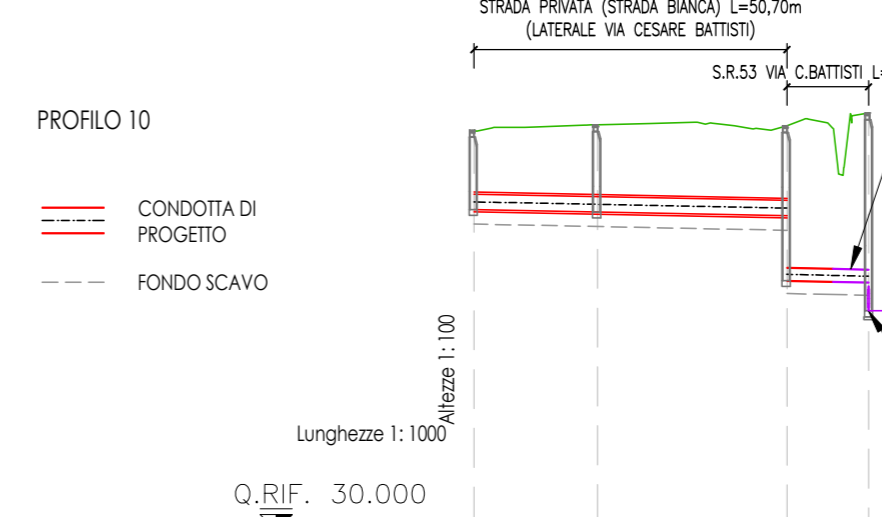

PICCHETTO	10.1	10.2	10.3	1.44
DIST. PARZ/PROGR.	20.00	30.70	50.70	13.21
QUOTA TERRENO	36.49	36.57	36.56	36.77
QUOTA SCORRIMENTO	35.20	35.16	35.10	34.05
PROFONDITA' DI SCAVO	1.52	1.65	1.69	2.76
RICOPRIMENTO	1.00	1.13	1.17	2.54

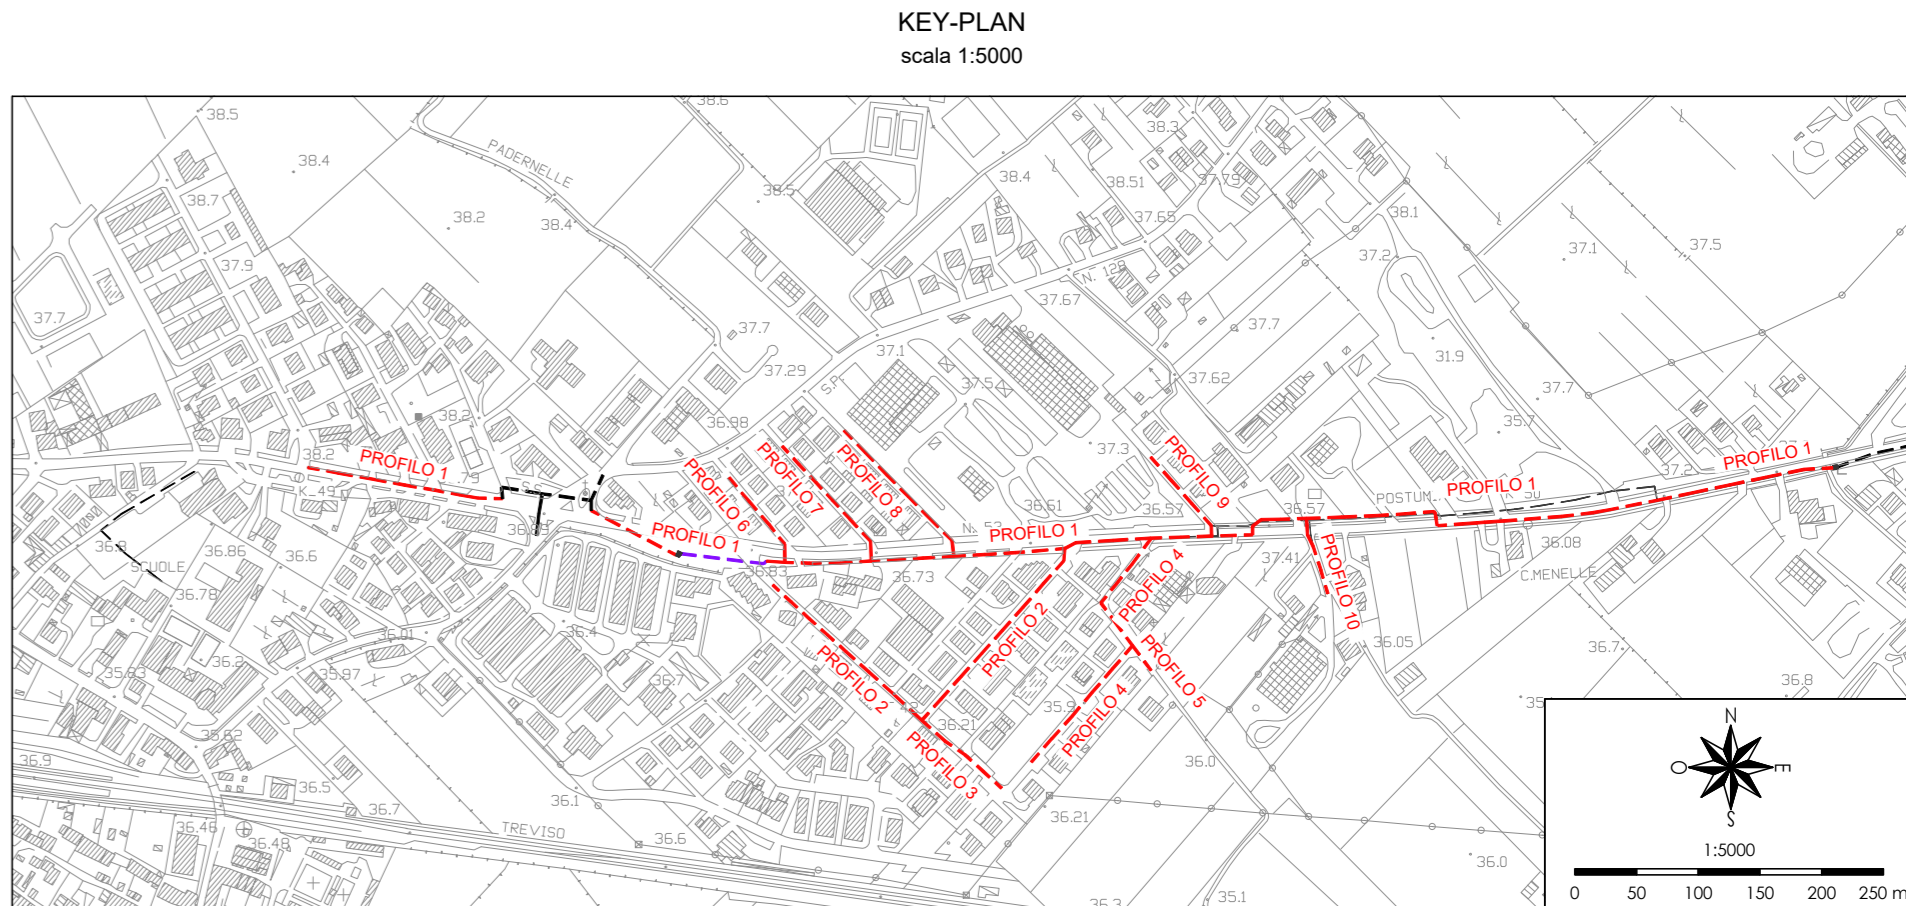

REGIONE DEL VENETO

ALTO TREVIGIANO SERVIZI S.R.L. COMUNE DI ISTRANA
COMUNE DI VEDELAGO

REALIZZAZIONE DELLA RETE FOGNARIA NEI COMUNI DI ISTRANA E VEDELAGO
REALIZZAZIONE DELLE OPERE PRESSO IL CAPOLUOGO DI ISTRANA - LOTTO 1

PROGETTO DEFINITIVO

Tavola 6.02 Rete acque nere - Profili longitudinali
Profili 2-3-4-5-6-7-8-9-10
Scala 1:100/1000

PROGETTAZIONE

INGEGNERI ASSOCIATI
Via G. Ferraris, n. 14A
30175 - Marghera (VE)

Ing. Alberto Giovannini

COLLABORAZIONE

Alto Trevigiano Servizi Srl
Via Schiavonesca Priula, 86
31044 - Montebelluna (TV)
Tel. 0423-2928 Fax: 0423292929

Ing. Roberto Durigon
Ing. Filippo Guerra
Ing. Enrico Visentin

Date: Gennaio 2021 Aggravato: Aprile 2021 Codice Piano d'Ambito: 260894006 Codice Commune: 260894007 IF1609100