


Inquadramento - Scala 1:10.000

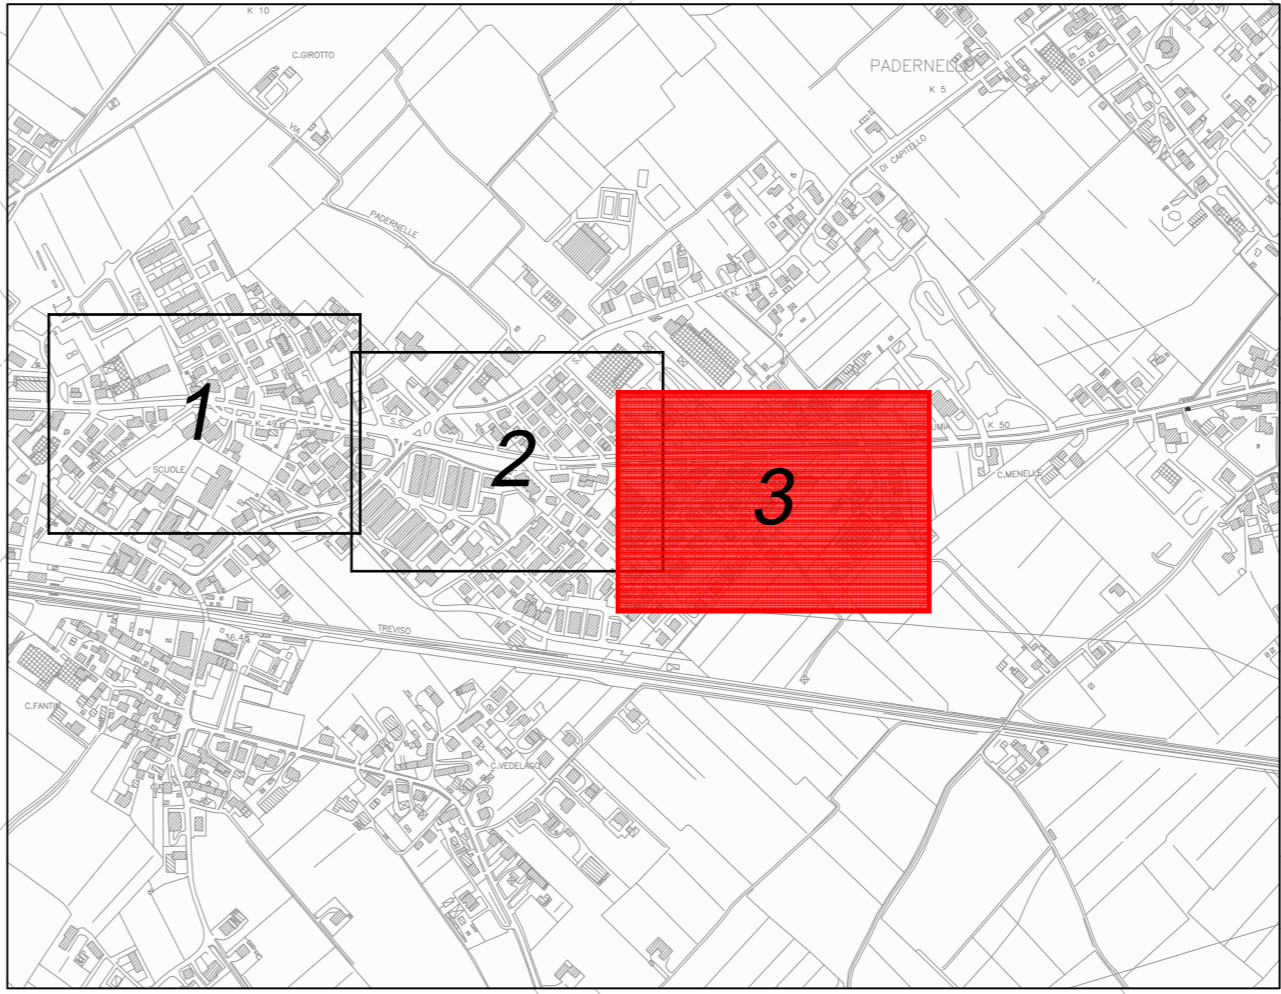

LEGENDA DI PROGETTO

- Rete Acquedottistica
- Rifacimento tubo esistente
- Rete Acquedottistica
- Rifacimento allaccio esistente
- Saracinesca DN80

LEGENDA

- Rete acquedotto - Adduzione
- Rete acquedotto - Distribuzione
- Rete gasdotto
- Rete Enel BT
- Rete ENEL MT
- Rete illuminazione pubblica
- Rete F.O. Interoute
- Rete NATO (probabile posizione)
- Rete irrigua - Consorzio di bonifica Piave
- Fognatura nera di progetto

REGIONE DEL VENETO

ALTO TREVIGIANO SERVIZI S.R.L. COMUNE DI ISTRANA
COMUNE DI VEDELAGO

REALIZZAZIONE DELLA RETE FOGNARIA NEI COMUNI DI ISTRANA E VEDELAGO
REALIZZAZIONE DELLE OPERE PRESSO IL CAPOLUOGO DI ISTRANA - LOTTO 1

PROGETTO DEFINITIVO

Tavola 9.03	Rete acquedotto - Planimetria di dettaglio Tavola 3 di 3 Scala 1:500
------------------------------	---

PROGETTAZIONE:

INGEGNERI ASSOCIATI
Via G. Ferraris, n. 144
30175 - Marghera (TV)
Ing. Alberto Giovannini

COLLABORAZIONE:

Alto Trevigiano Servizi Srl
Via Schiavonesca Priula, 86
31044 - Montebelluna (TV)
Tel. 0423-2928 Fax: 0423292929

Ing. Roberto Durigon
Ing. Filippo Guerra
Ing. Enrico Visentin

Data: Gennaio 2021	Aggiornato: Aprile 2021	Codice Piano d'Ambito: 260894006	Codice Commessa: 260894007	IF1609100
---------------------------	--------------------------------	---	-----------------------------------	------------------