
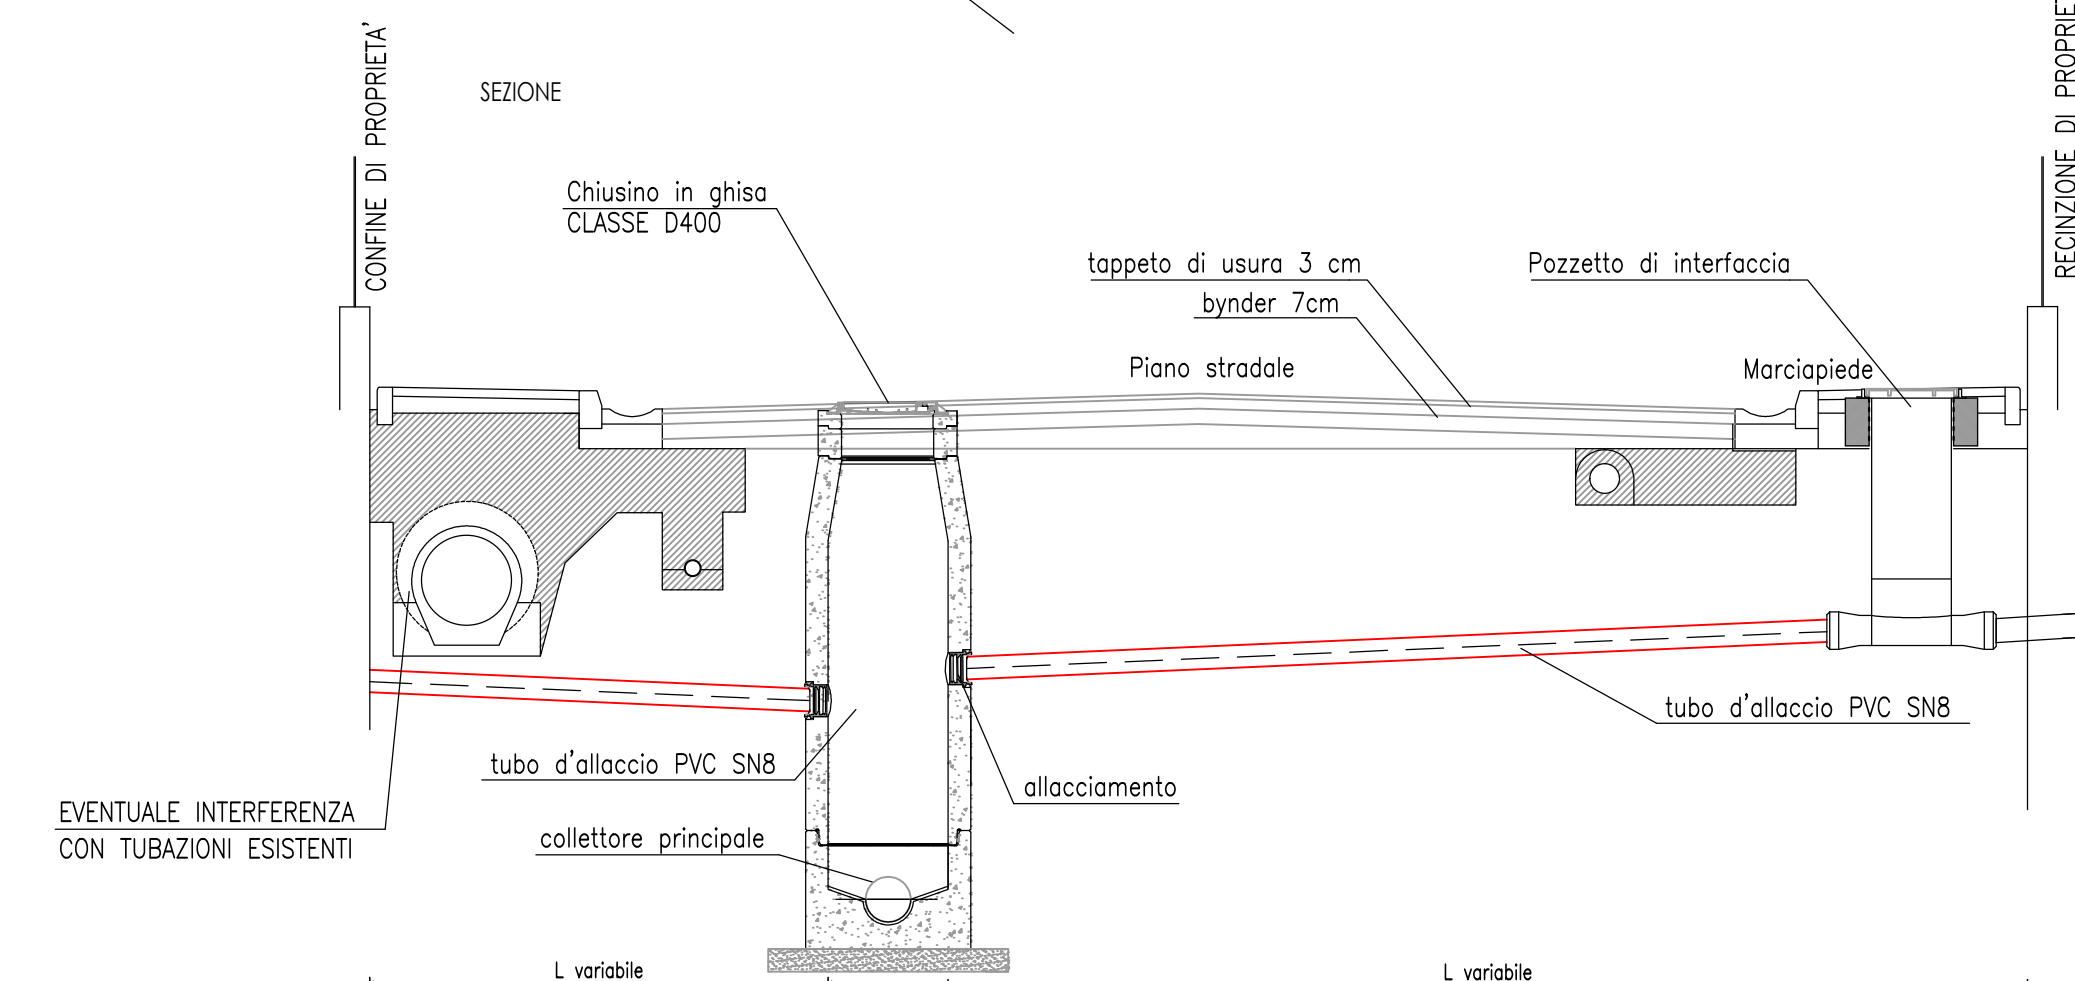
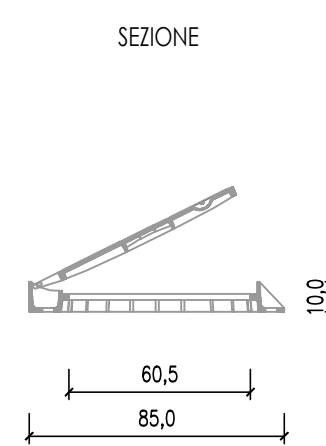
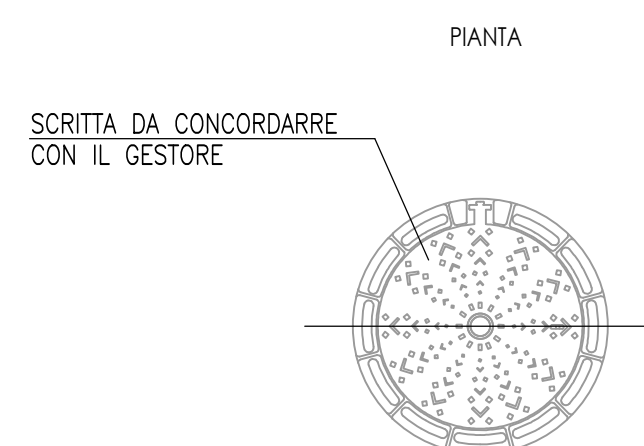
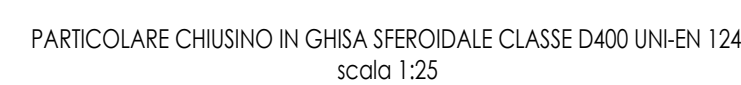
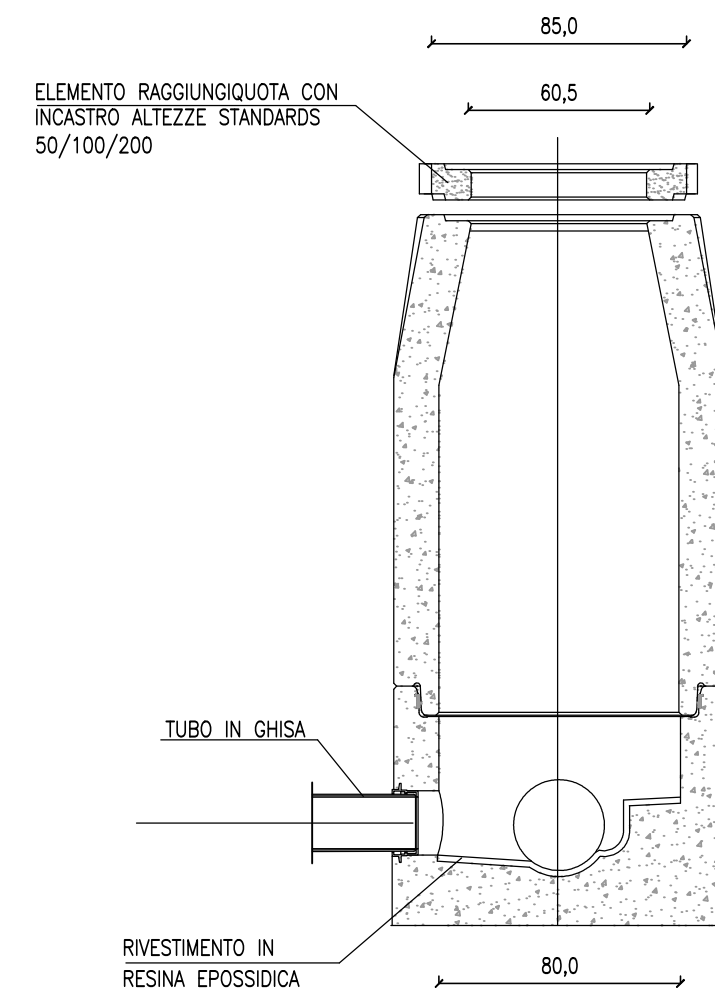
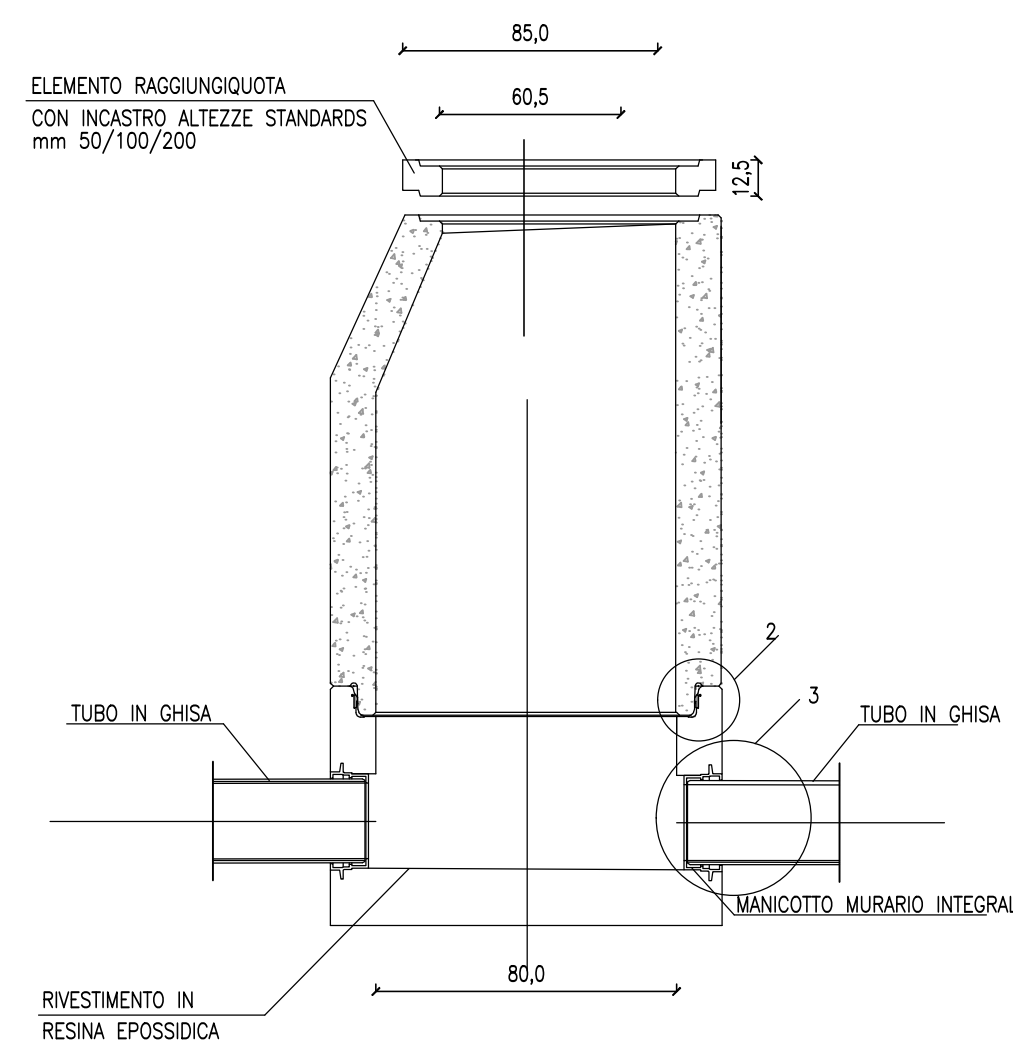
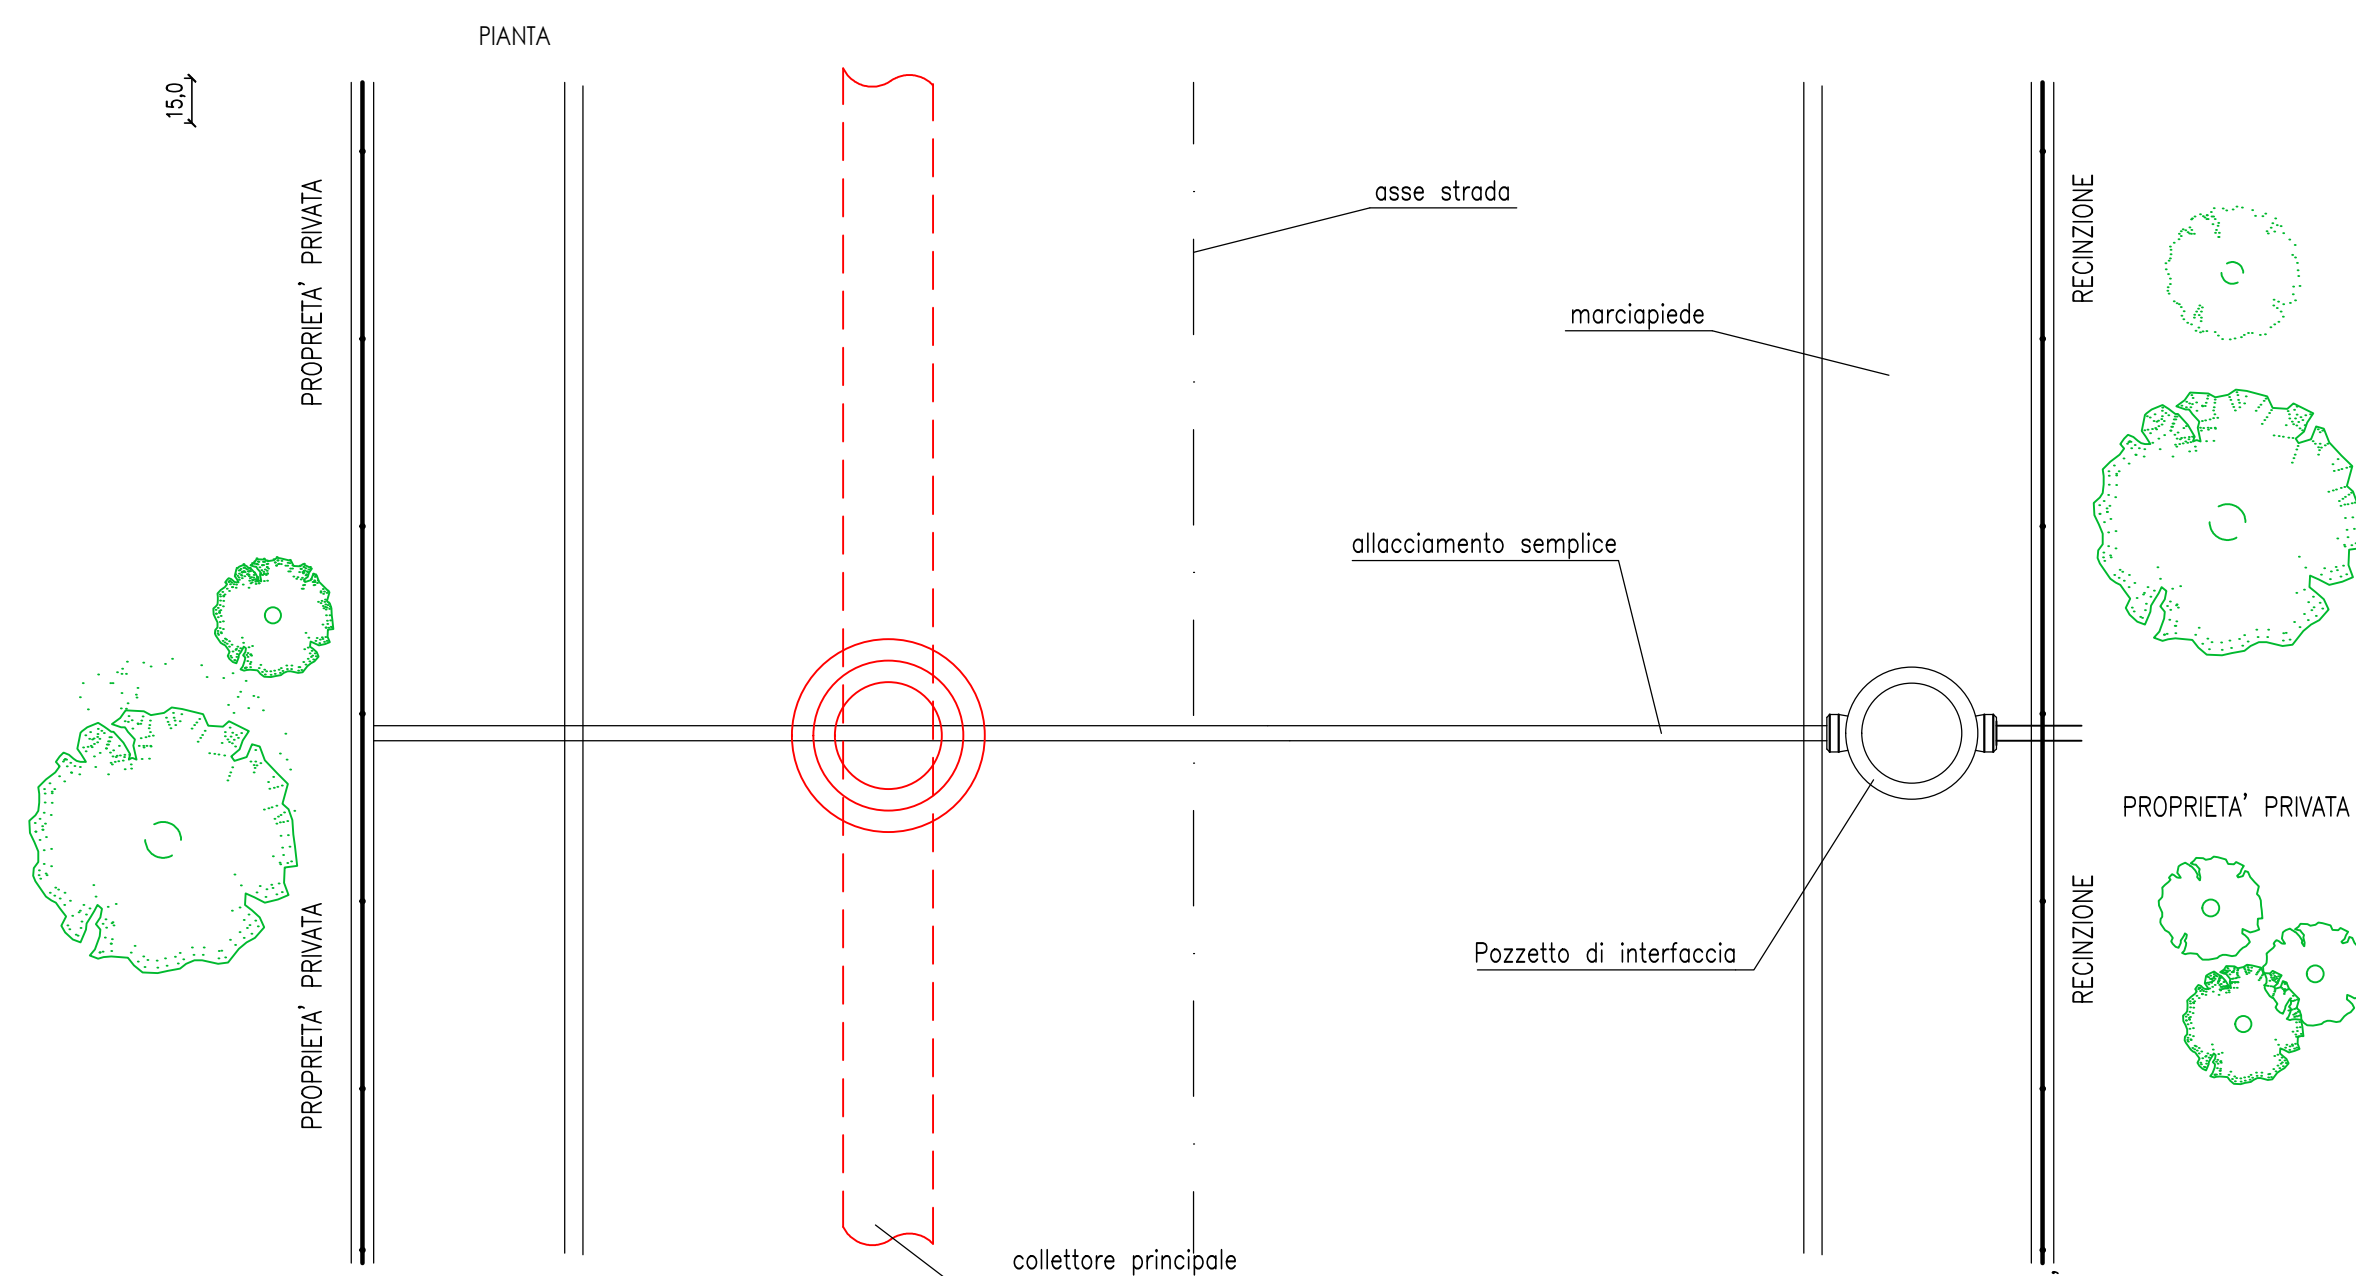
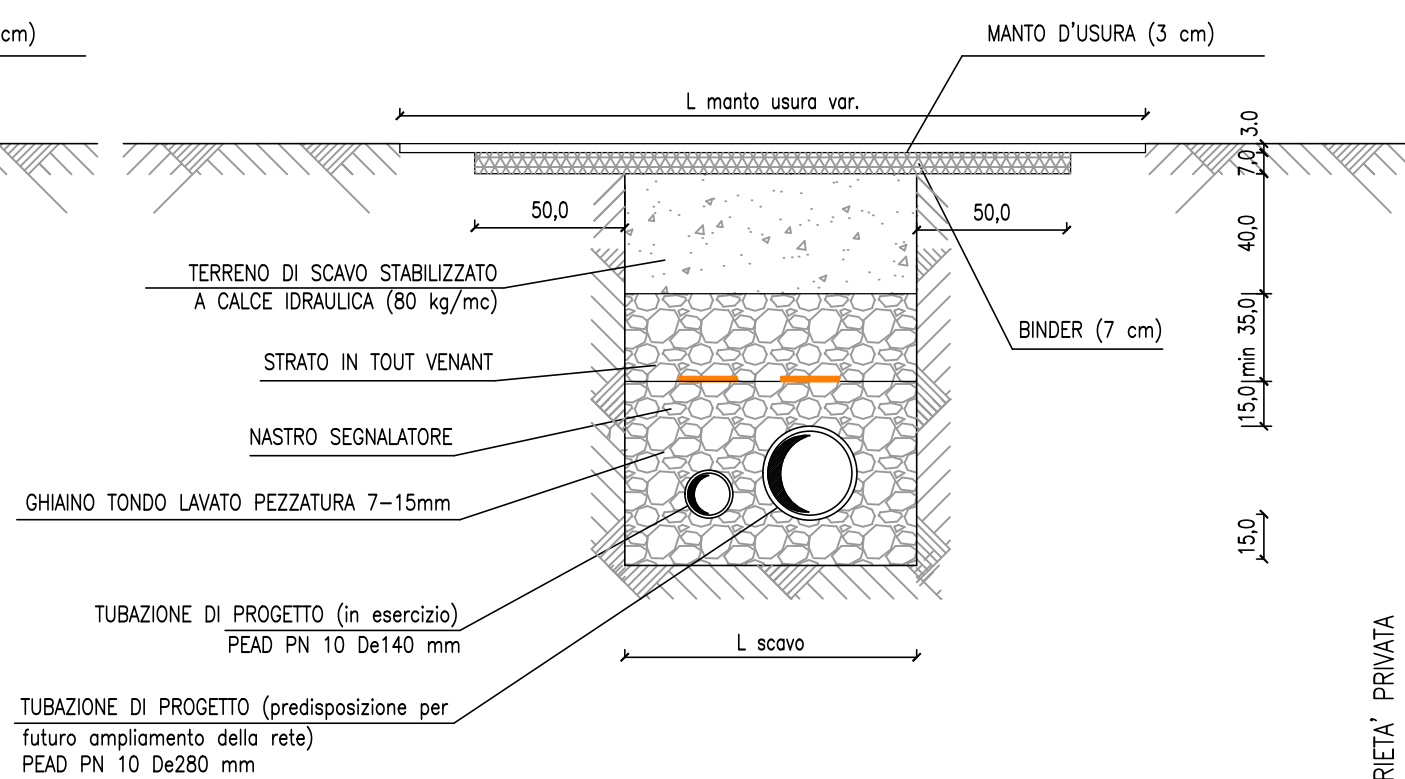
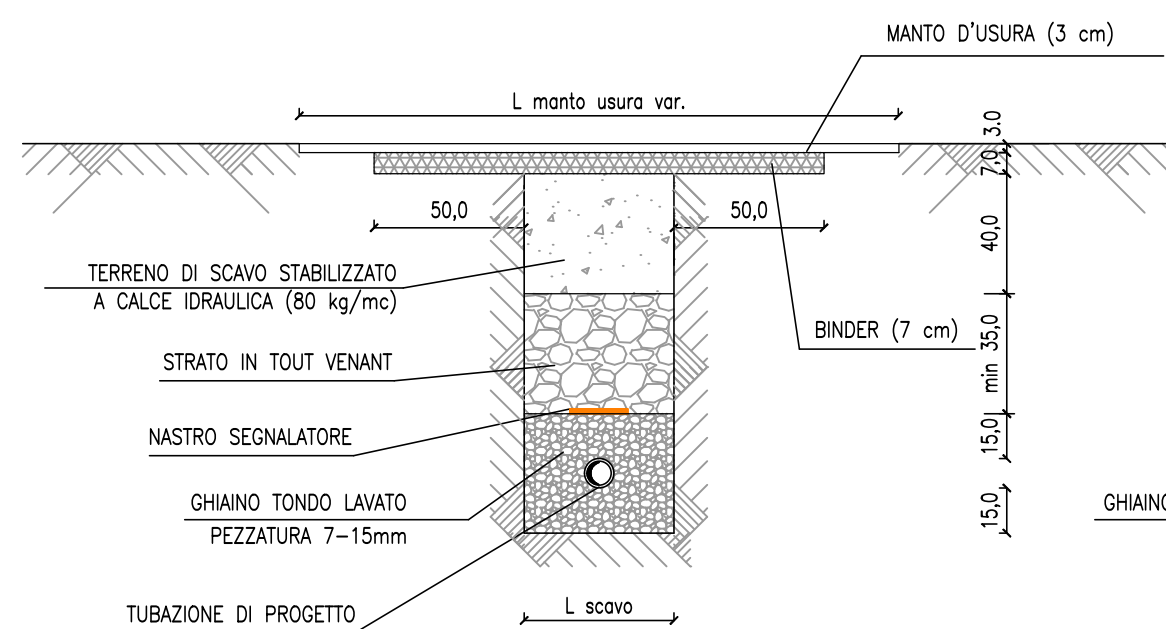
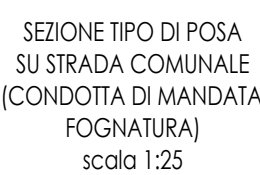


DN TUBAZIONE (mm)	LARGHEZZA SCAVO (m)	LARGHEZZA SCAVO CON CASSERO (m)
80	0,60	
280	0,80	1.20
400	1,13	1.20

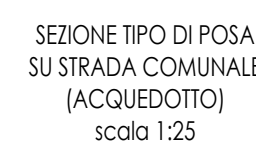

REGIONE DEL VENETO

ALTO TREVIGIANO SERVIZI S.R.L.

COMUNE DI ISTRANA  
COMUNE DI VEDELAGO


REALIZZAZIONE DELLA RETE FOGNARIA NEI COMUNI DI  
ISTRANA E VEDELAGO  
REALIZZAZIONE DELLE OPERE PRESSO IL CAPOLUOGO  
DI ISTRANA - LOTTO 1

## PROGETTO DEFINITIVO

**Tavola**  
**10.00**

**Sezioni tipologiche di scavo e posa  
e particolari costruttivi**  
Scala Varie

## PROGETTAZIONE:

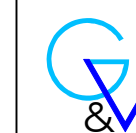

Inq. Alberto Giovan



COLLABORAZIONE:

Alto Trevigiano Servizi Srl  
Via Schiavonesca Priula, 86  
31044 - Montebelluna (TV)  
Tel. 0423-2928 Fax: 0423292929

Ing. Roberto Durigon  
Ing. Filippo Guerra  
Ing. Enrico Visentin

Date:

**Gennaio 2021**

Aggregate:

**Aprile 2021**

Codice Pigno d'Arbuto

**260894006**

--	--

260894007

IF1609100