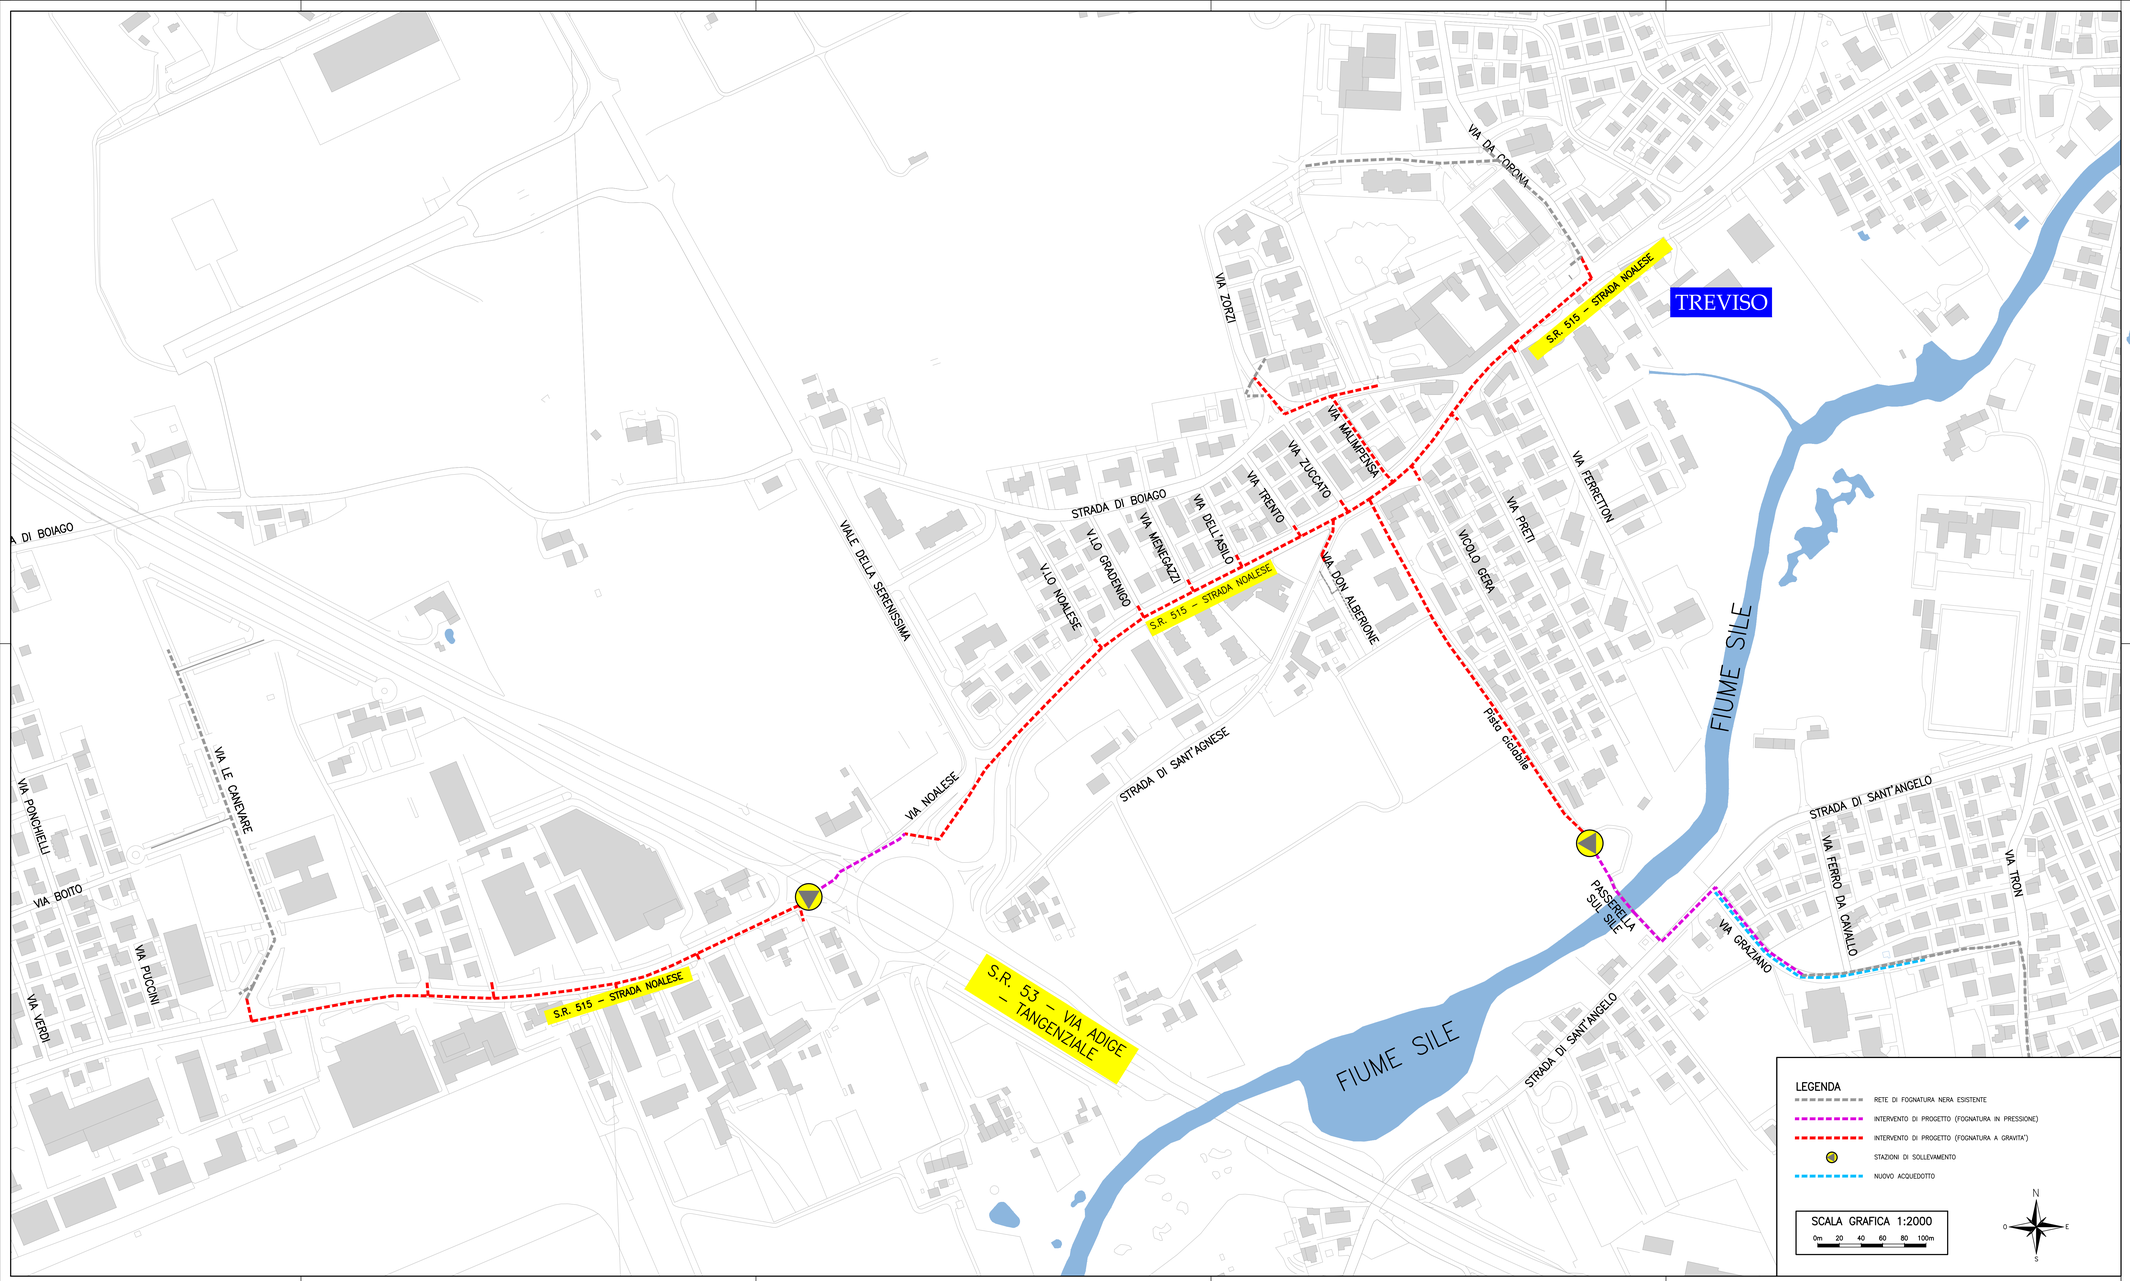

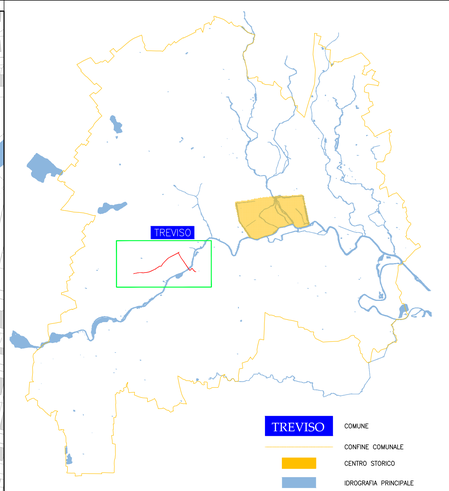

ALTO TREVIGIANO SERVIZI S.r.l.

ALTO TREVIGIANO SERVIZI

ESTENSIONE DELLA RETE FOGNARIA PER ACQUE NERE LUNGO STRADA NOALESE IN COMUNE DI TREVISO

PROGETTO DEFINITIVO

PLANIMETRIA GENERALE DI PROGETTO

N. ELABORATO: 3

FORMATO A1o

SCALA 1:2000

CODICE PROGETTO: 27 18 I DS

Con.	Rev.	Nome file	Data	Redatto	Controllato	Approvato
1	1	2718IDS1_plan generale_1.dwg	19/11/2019	BV	DB	AM

IL DIRETTORE
ING. ROBERTO DURIGON

PROGETTISTA DELL'INTERVENTO
ING. ANTONIO MARTINI

STUDIO MARTINI INGEGNERIA S.r.l.
info@martiniingegneria.it

Studio certificato per la Qualità, Sicurezza e Ambiente: ISO 9001 ISO 14001 ISO 45001

Questo documento non potrà essere copiato, riprodotto o altrimenti pubblicato in tutto o in parte senza il consenso scritto dei progettisti. (legge 22/4/41 n. 633 – art. 2575 e segg. c.c.)