


LEGENDA:

- CONDOTTA FOGNATURA IN PROGETTO
- FOGNATURA NERA ESISTENTE
- FOGNATURA ACQUE BIANCHE
- RETE ACQUEDOTTO
- RETE GAS (linea media pressione)
- RETE GAS (linea bassa pressione)
- RETE ELETTRICA (media tensione - cavi interrati)
- RETE ELETTRICA (bassa tensione - cavi interrati)
- RETE ELETTRICA AEREA
- RETE TELEFONICA (cavi interrati)
- RETE TELEFONICA AEREA
- RETE FIBRA OTTICA
- RETE ILLUMINAZIONE PUBBLICA


IMPIANTO DI DEPURAZIONE ACQUE GESTIONE PRIVATAIMPIANTO DI DEPURAZIONE ACQUE GESTIONE ATS srlVASCA IMHOFF - GESTIONE ATS srlRILIEVO CORDOLI / MARCIAPIEDI / CIGLIRILIEVO RECINZIONIPUNTI DI ISPEZIONE SU CONDOTTA IN PRESSIONESFIATO SU CONDOTTA IN PRESSIONEPOZZETTO DI ISPEZIONE CIRCOLARE Ø 800 in CLS AUTOCOMPATTANTEPOZZETTO "GIRO" IN POLIETILENE Ø 315mm

INQUADRAMENTO

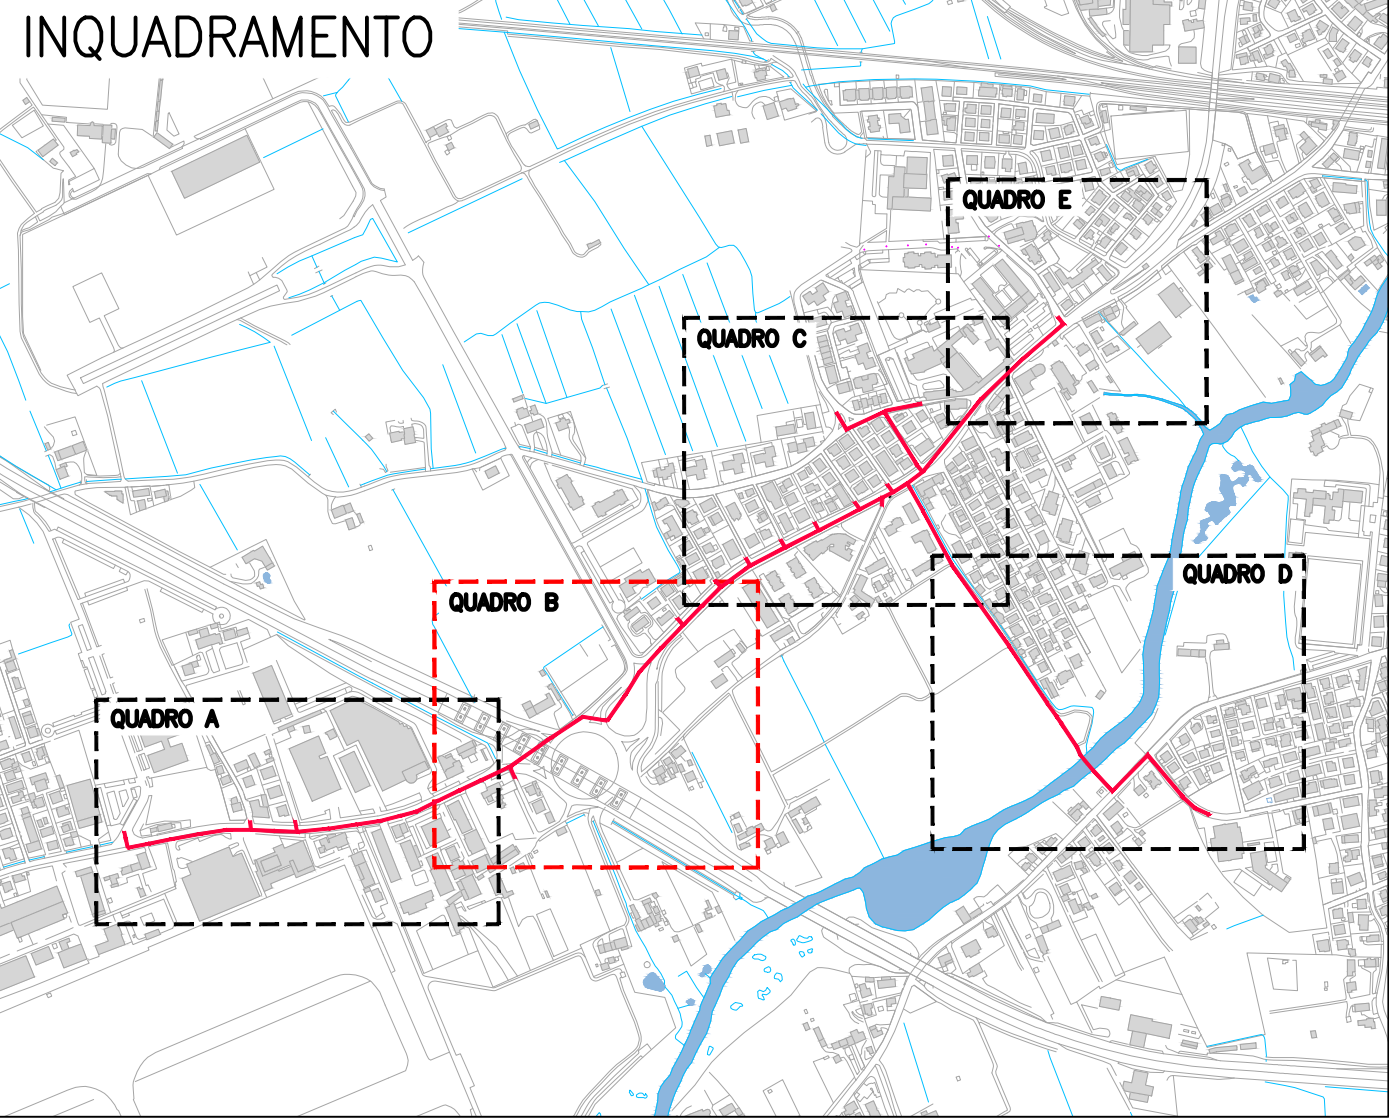

POSIZIONE, CONSISTENZA E QUOTA DEI SERVIZI E SOTTOSERVIZI ESISTENTI DOVRANNO ESSERE VERIFICATE SUL POSTO CON I SOGGETTI GESTORI PRIMA DI INIZIARE LE LAVORAZIONI

SCALA GRAFICA 1:500

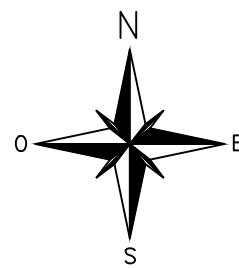

ESTENSIONE DELLA RETE FOGNARIA PER ACQUE NERE LUNGO STRADA NOALESE IN COMUNE DI TREVISO

PROGETTO DEFINITIVO

PLANIMETRIA STATO DI FATTO DEI SOTTOSERVIZI Tavola 2 di 5				N. ELABORATO				
				4B				
				FORMATO A1a				
				SCALA 1:500				
				CODICE PROGETTO				
				27	18	1	DS	
1	1	2718IDS1_plan_sottoservizi_1.dwg   4B.dwg		19/11/2019		GM	DB	AM
Con.	Rev.	Nome file		Data		Redatto	Controlato	Approvato

IL DIRETTORE  
ING. ROBERTO DURIGON

PROGETTISTA DELL'INTERVENTO  
ING. ANTONIO MARTINI

STUDIO MARTINI INGEGNERIA

STUDIO MARTINI INGEGNERIA S.r.l.  
Via del Lavoro 10, 31044 Montebelluna (TV)  
Codice di Qualità per la Qualità, Sicurezza e Ambiente  
ISO 9001 ISO 14001 ISO 45001