



LEGENDA:

- CONDOTTA FOGNATURA IN PROGETTO
- FOGNATURA NERA ESISTENTE
- FOGNATURA ACQUE BIANCHE
- RETE ACQUEDOTTO
- RETE GAS (linea media pressione)
- RETE GAS (linea bassa pressione)
- RETE ELETTRICA (media tensione - cavi interrati)
- RETE ELETTRICA (bassa tensione - cavi interrati)
- RETE ELETTRICA AEREA
- RETE TELEFONICA (cavi interrati)
- RETE TELEFONICA AEREA
- RETE FIBRA OTTICA
- RETE ILLUMINAZIONE PUBBLICA
- IMPIANTO DI DEPURAZIONE ACQUE GESTIONE PRIVATA
- IMPIANTO DI DEPURAZIONE ACQUE GESTIONE ATS srl
- VASCA IMHOFF - GESTIONE ATS srl
- RILIEVO CORDOLI / MARCIAPIEDI / CIGLI
- RILIEVO RECINZIONI
- PUNTI DI ISPEZIONE SU CONDOTTA IN PRESSIONE
- SFIATO SU CONDOTTA IN PRESSIONE
- POZZETTO DI ISPEZIONE CIRCOLARE Ø 800 in CLS AUTOCOMPATTANTE
- POZZETTO "GIRO" in POLIETILENE Ø 315mm

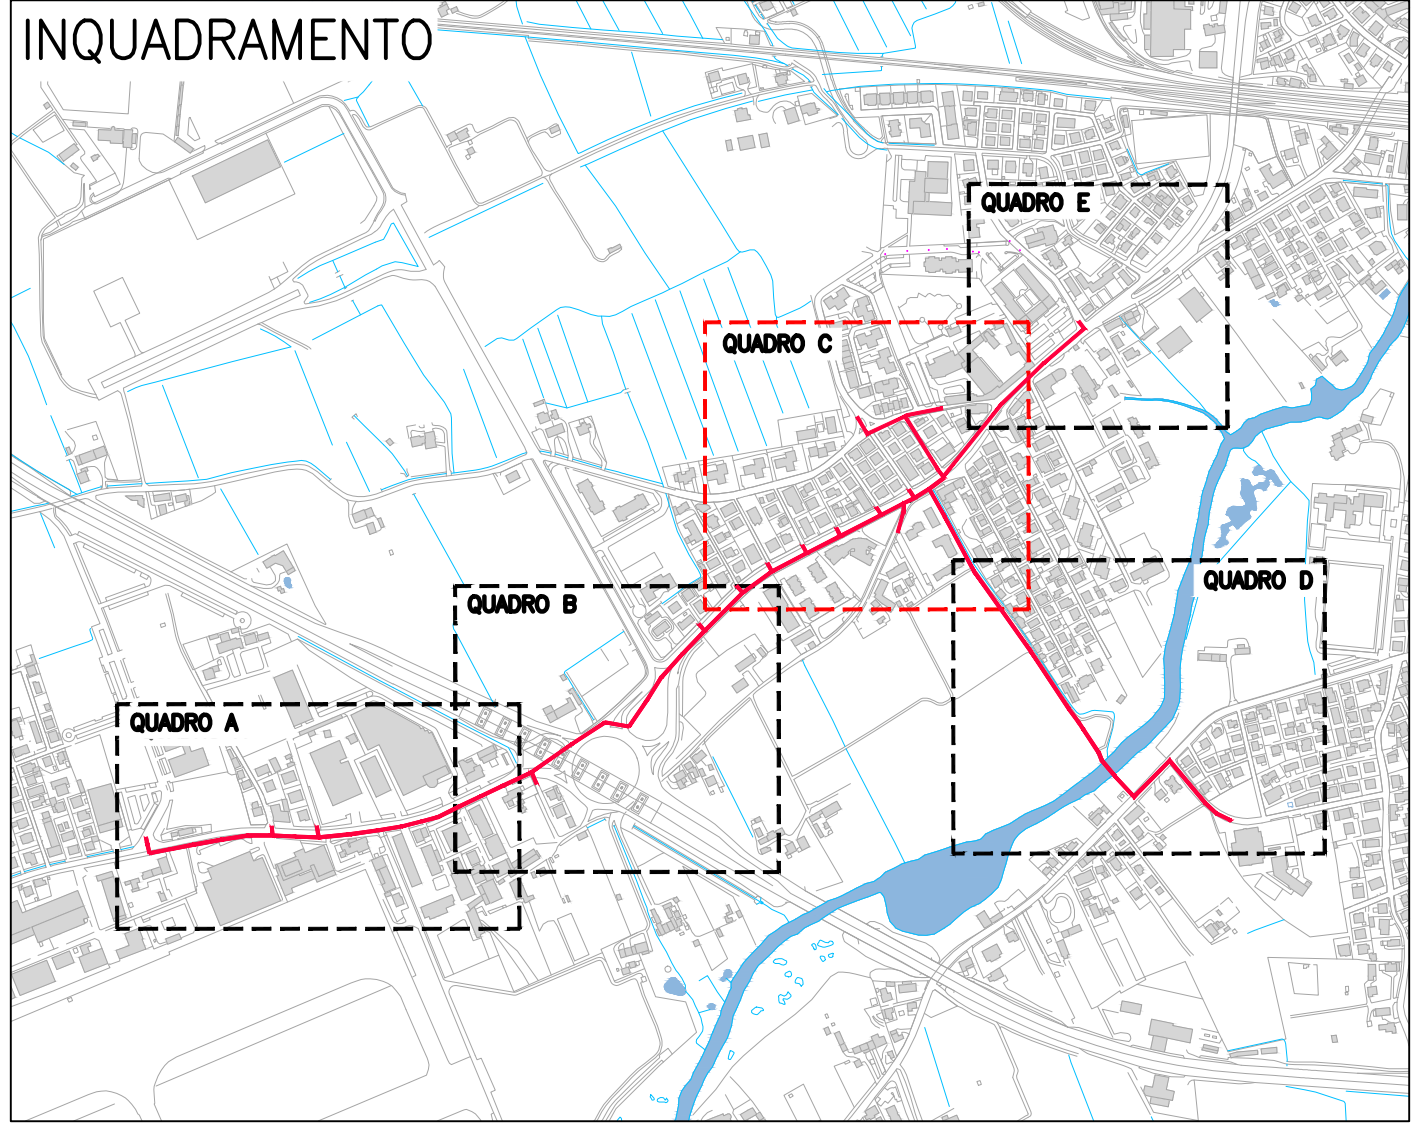

POSIZIONE, CONSISTENZA E QUOTA DEI SERVIZI E SOTTOSERVIZI ESISTENTI DOVRANNO ESSERE VERIFICATE SUL POSTO CON I SOGGETTI GESTORI PRIMA DI INIZIARE LE LAVORAZIONI

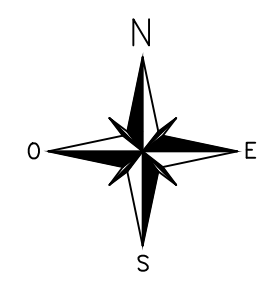

ALTO TREVIGIANO SERVIZI S.r.l.

ESTENSIONE DELLA RETE FOGNARIA PER ACQUE NERE LUNGO STRADA NOALESE IN COMUNE DI TREVISO

PROGETTO DEFINITIVO

PLANIMETRIA STATO DI FATTO DEI SOTTOSERVIZI  
Tavola 3 di 5

N. ELABORATO			
4C			
FORMATO A1a			
SCALA 1:500			
CODICE PROGETTO			
27181811DS			

1	1	27181811_plan sottoservizi_1.dwg	19/11/2019	GM	DB	AM
Con.	Rev.	Nome file	Data	Redatto	Controlato	Approvato

IL DIRETTORE  
ING. ROBERTO DURIGON

PROGETTISTA DELL'INTERVENTO  
ING. ANTONIO MARTINI

STUDIO MARTINI INGEGNERIA S.r.l.  
Via del Lavoro 10 - 31044 Montebelluna (TV)  
Tel. 0422/850001 - Fax 0422/850002  
Email: info@studio-martini.it

Questo documento non potrà essere copiato, riprodotto o altrimenti pubblicato in tutto o in parte senza il consenso scritto dei progettisti. (pag. 22/4/41 n. 633 - art. 2575 e seg. c.c.)