


POSIZIONE, CONSISTENZA E QUOTA DEI SERVIZI E SOTTOSERVIZI ESISTENTI DOVRANNO ESSERE VERIFICATE SUL POSTO CON I SOGGETTI GESTORI PRIMA DI INIZIARE LE LAVORAZIONI

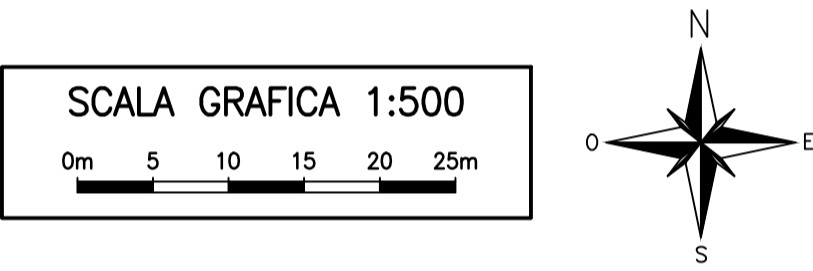

ALTO TREVIGIANO SERVIZI S.r.l.

ESTENSIONE DELLA RETE FOGNARIA PER ACQUE NERE LUNGO STRADA NOALESE IN COMUNE DI TREVISO

PROGETTO DEFINITIVO

PLANIMETRIA DI PROGETTO FOGNATURA NERA Tavola 5 di 5

N. ELABORATO

5E

FORMATO A1

SCALA 1:500

CODICE PROGETTO

27 18 1 DS

1	1	2718IDS1_plan progetto_1.dwg	19/11/2019	GM	DB	AM
Con.	Rev.	Nome file	Data	Redatto	Controllato	Approvato

IL DIRETTORE
ING. ROBERTO DURIGON

PROGETTISTA DELL'INTERVENTO
ING. ANTONIO MARTINI



STUDIO MARTINI INGEGNERIA S.r.l.
info@martiningegneria.it
Studio certificato per la Qualità, Sicurezza e Ambiente
SGS SGS SGS