

LEGENDA:


- CONDOTTA ESISTENTE FOGNATURA ACQUE NERE
- CONDOTTA IN GHISA SFEROIDALE DN 250 mm
- CONDOTTA IN GHISA SFEROIDALE DN 300 mm
- CONDOTTA IN GHISA SFEROIDALE IN PRESSIONE DN 150
- CONDOTTA IN ACCIAIO INOX IN PRESSIONE DN 150
- CONDOTTA IN GHISA SFEROIDALE IN PRESSIONE DN 200
- CONDOTTA IN PVC SN8 Ø 200mm
- CONDOTTA IN PVC SN8 Ø 160mm
- PUNTI DI ISPEZIONE SU CONDOTTA IN PRESSIONE
- SPATO SU CONDOTTA IN PRESSIONE
- POZZETTO DI ISPEZIONE CIRCOLARE Ø 800 IN CLS AUTOCOMPATTANTE
- LUNGHEZZA TRATTI DI FOGNATURA

POZZETTO "GIRO" IN POLIETILENE Ø 315mmIMPIANTO DI DEPURAZIONE ACQUE GESTIONE PRIVATAIMPIANTO DI DEPURAZIONE ACQUE GESTIONE ATS srlVASCA IMHOFF - GESTIONE ATS srlRILIEVO CORDOLI / MARCIAPIEDI / CIGLIRILIEVO RECINZIONINUMERO CIVICO - UTENZASEZIONI DI CAMBIO PENDENZA E/O DEVAZIONI PLANIMETRICHE DELLA CONDOTTA IN PRESSIONECAVODOTTO DI ALIMENTAZIONE DELLE STAZIONI DI SOLLEVAMENTO

LEGENDA SOTTOSERVIZI STATO DI FATTO


- FOGNATURA ACQUE BIANCHE
- RETE ACQUEDOTTO
- RETE GAS (non specificata)
- RETE GAS (linea media pressione)
- RETE GAS (linea bassa pressione)
- RETE ELETTRICA
- RETE ELETTRICA (media tensione - cavi interrati)
- RETE ELETTRICA (bassa tensione - cavi interrati)
- RETE ILLUMINAZIONE PUBBLICA
- RETE ELETTRICA AEREA
- RETE ILLUMINAZIONE PUBBLICA AEREA
- RETE TELEFONICA (cavi interrati)
- RETE TELEFONICA AEREA
- RETE FIBRA OTTICA

INQUADRAMENTO

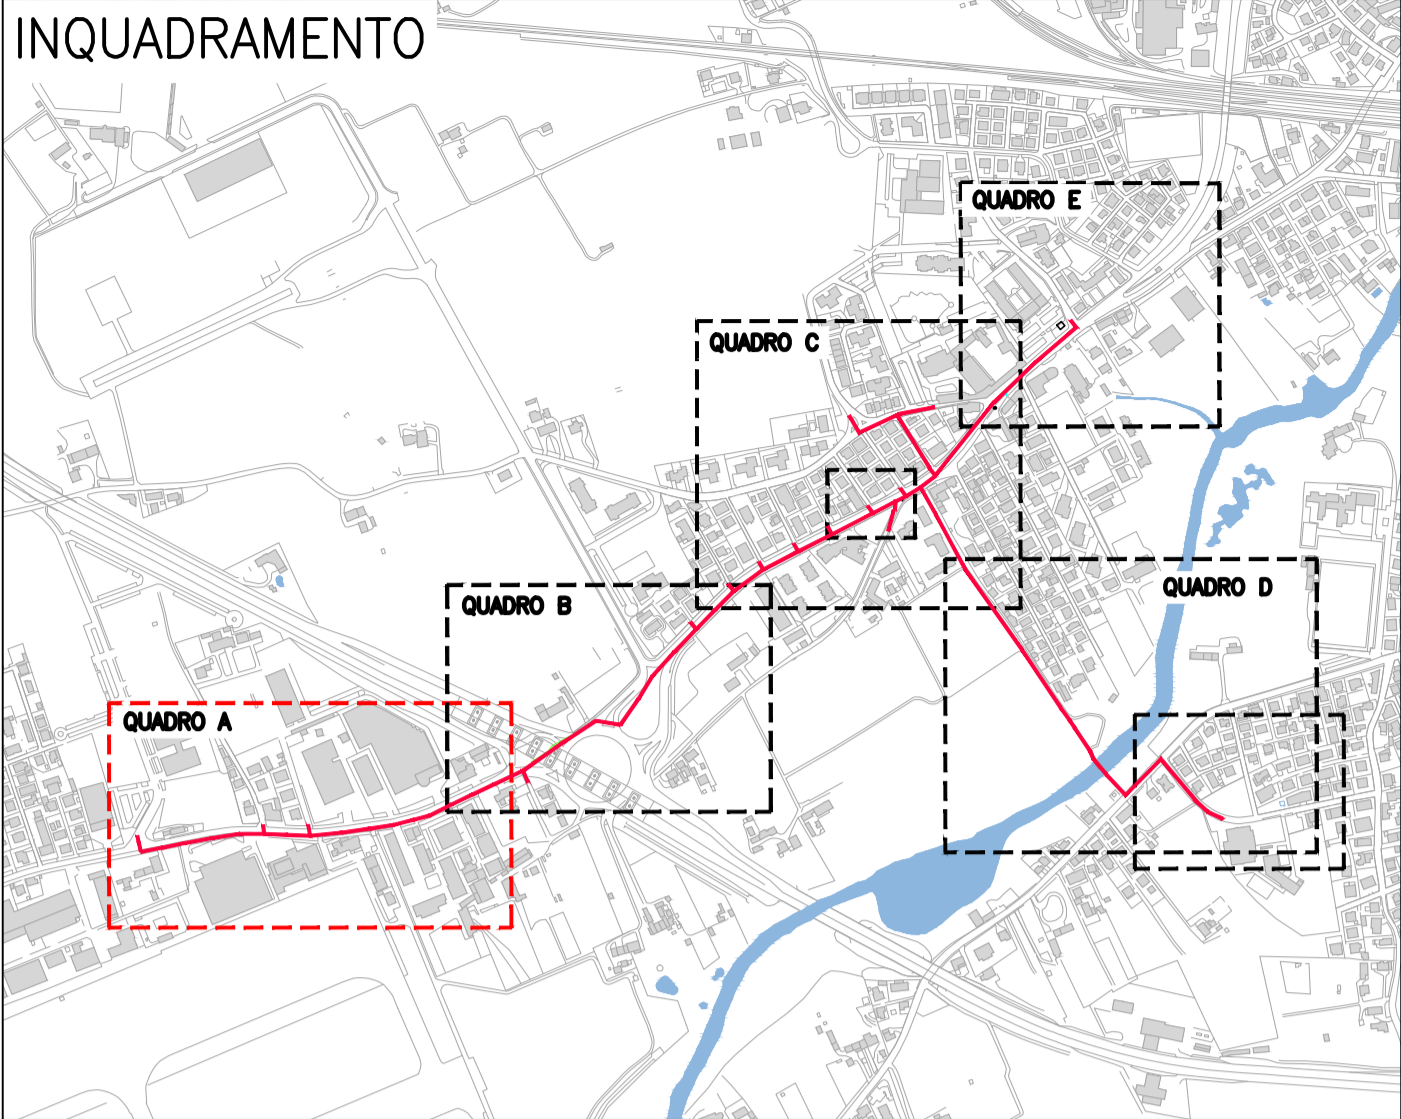

POSIZIONE, CONSISTENZA E QUOTA DEI SERVIZI E SOTTOSERVIZI ESISTENTI DOVRANNO ESSERE VERIFICATE SUL POSTO CON I SOGGETTI GESTORI PRIMA DI INIZIARE LE LAVORAZIONI

SCALA GRAFICA 1:500

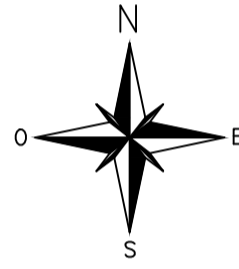

ESTENSIONE DELLA RETE FOGNARIA PER ACQUE NERE LUNGO STRADA NOALESE IN COMUNE DI TREVISO

PROGETTO DEFINITIVO

SOVRAPPOSIZIONE DEL PROGETTO AI SOTTOSERVIZI ESISTENTI
Tavola 1 di 5

1	1	2718IDS1_plan sovrapp_1.dwg	19/11/2019	GM	DB	AM
Con.	Rev.	Nome file	Data	Redatto	Controllato	Approvato

IL DIRETTORE
ING. ROBERTO DURIGON

PROGETTISTA DELL'INTERVENTO
ING. ANTONIO MARTINI



Questo documento non potrà essere copiato, riprodotto o altrimenti pubblicato in tutto o in parte senza il consenso scritto dei progettisti. (legge 22/4/41 n. 633 - art. 2575 e segg. c.c.)