




SEZIONE A-A  
Scala 1:20

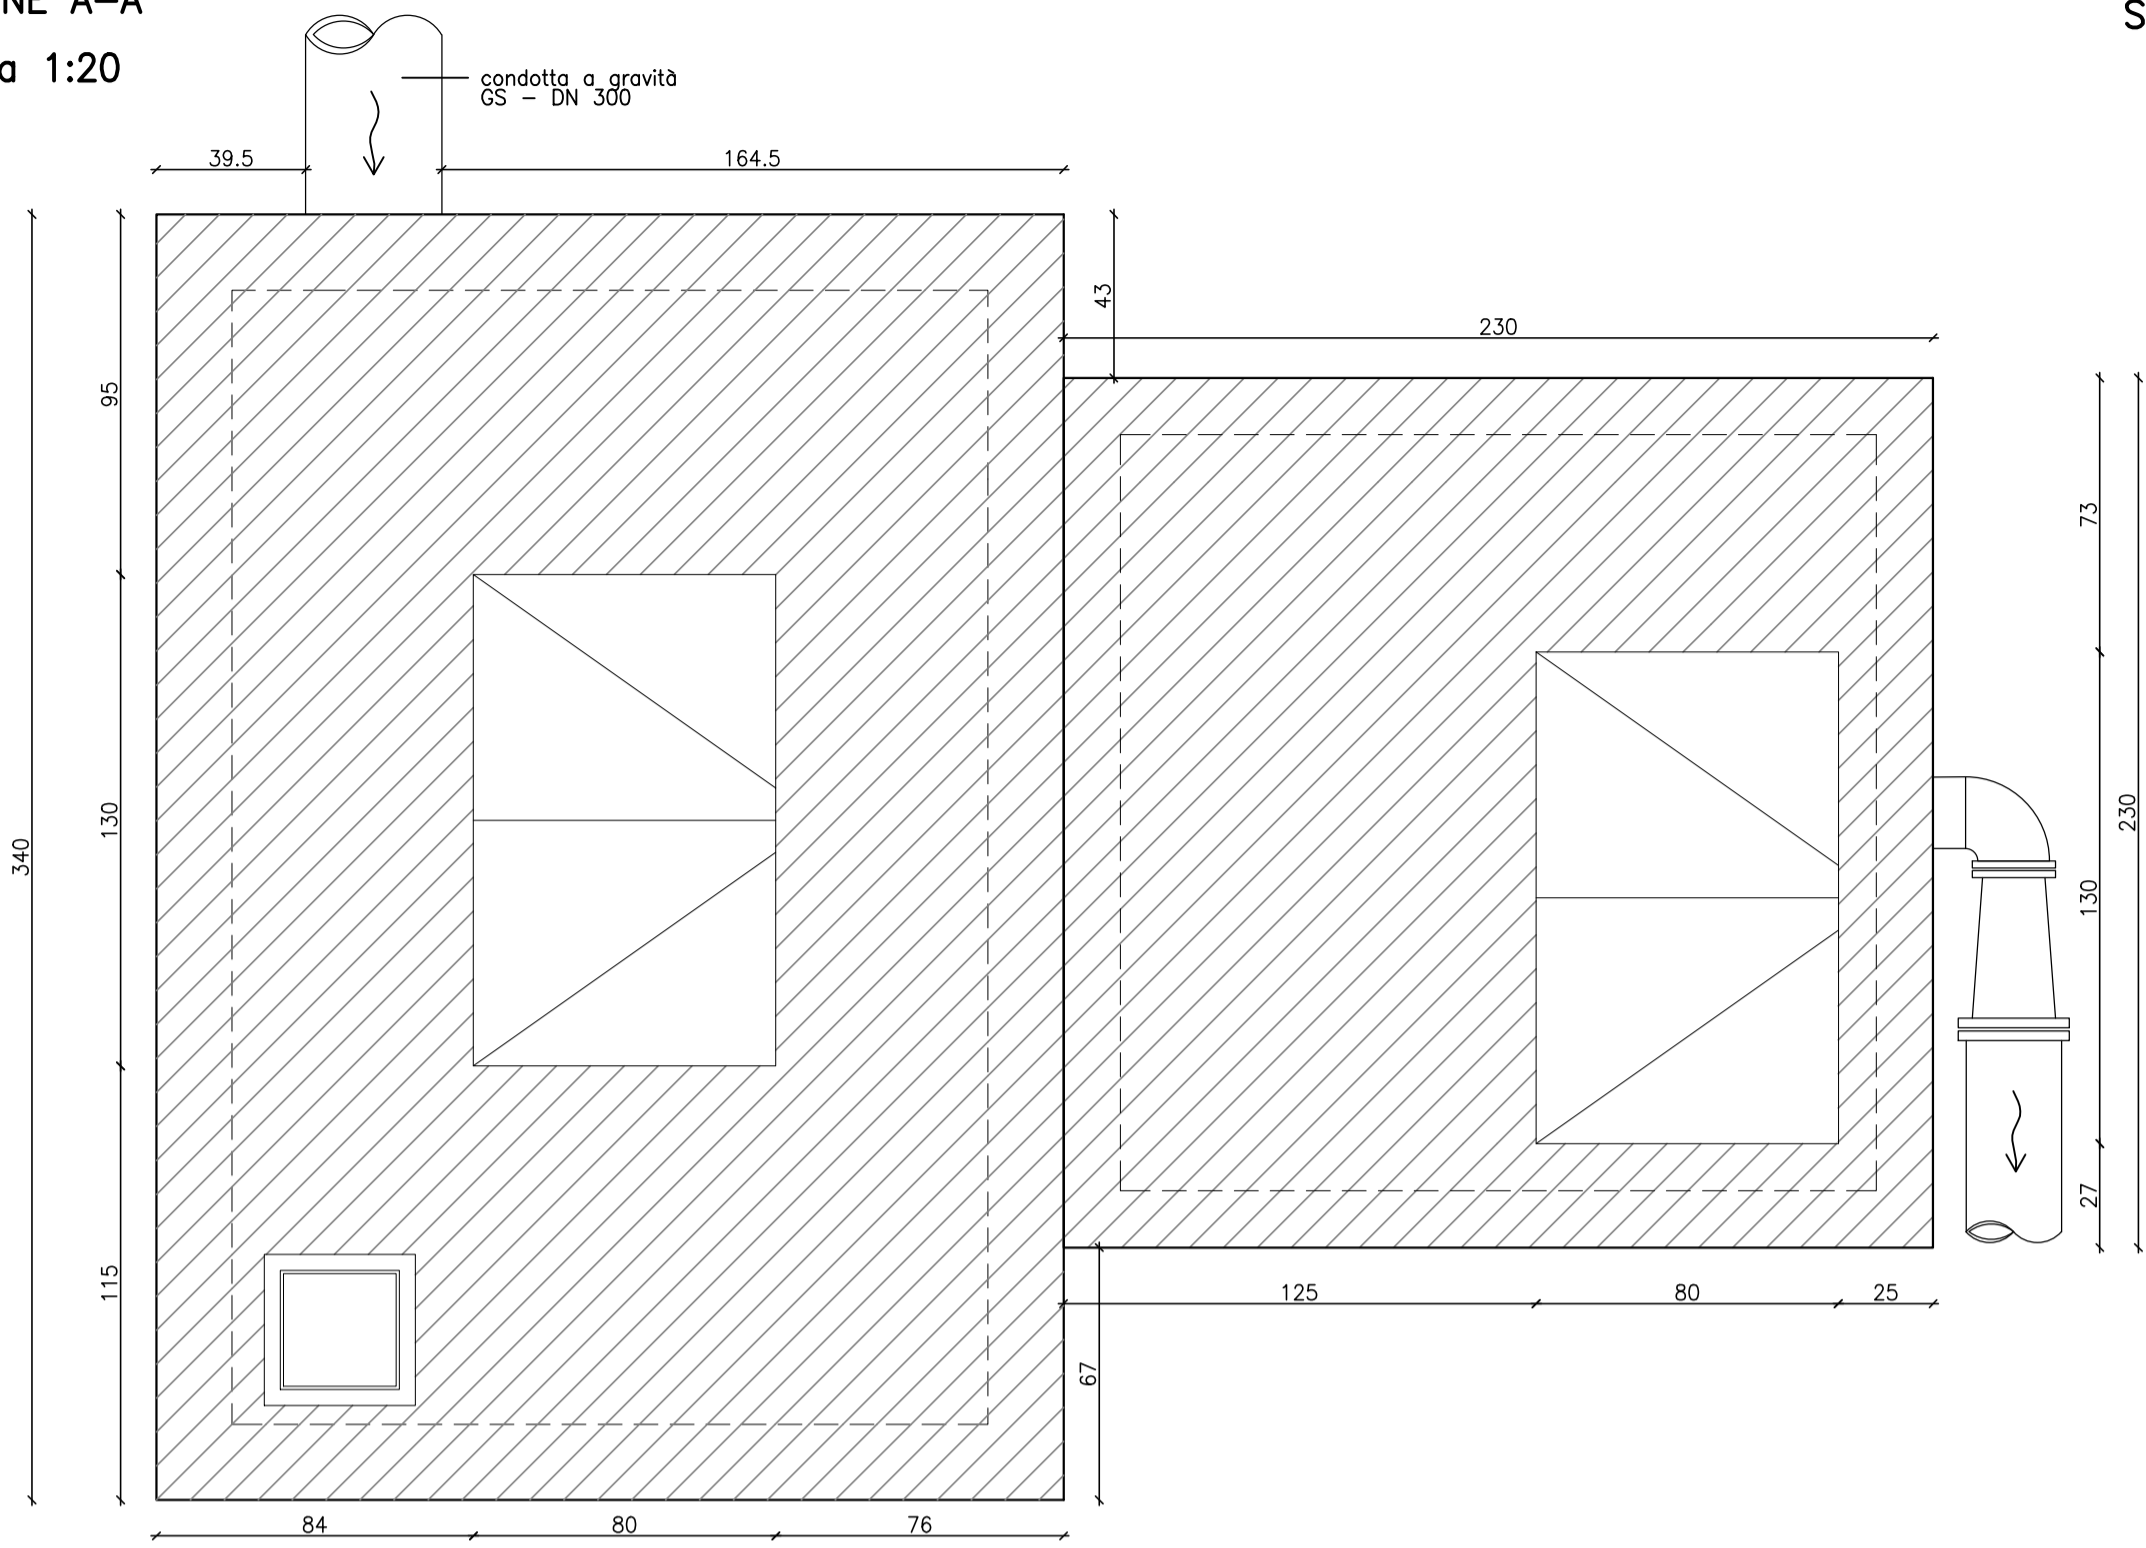



SEZIONE B-B  
Scala 1:20

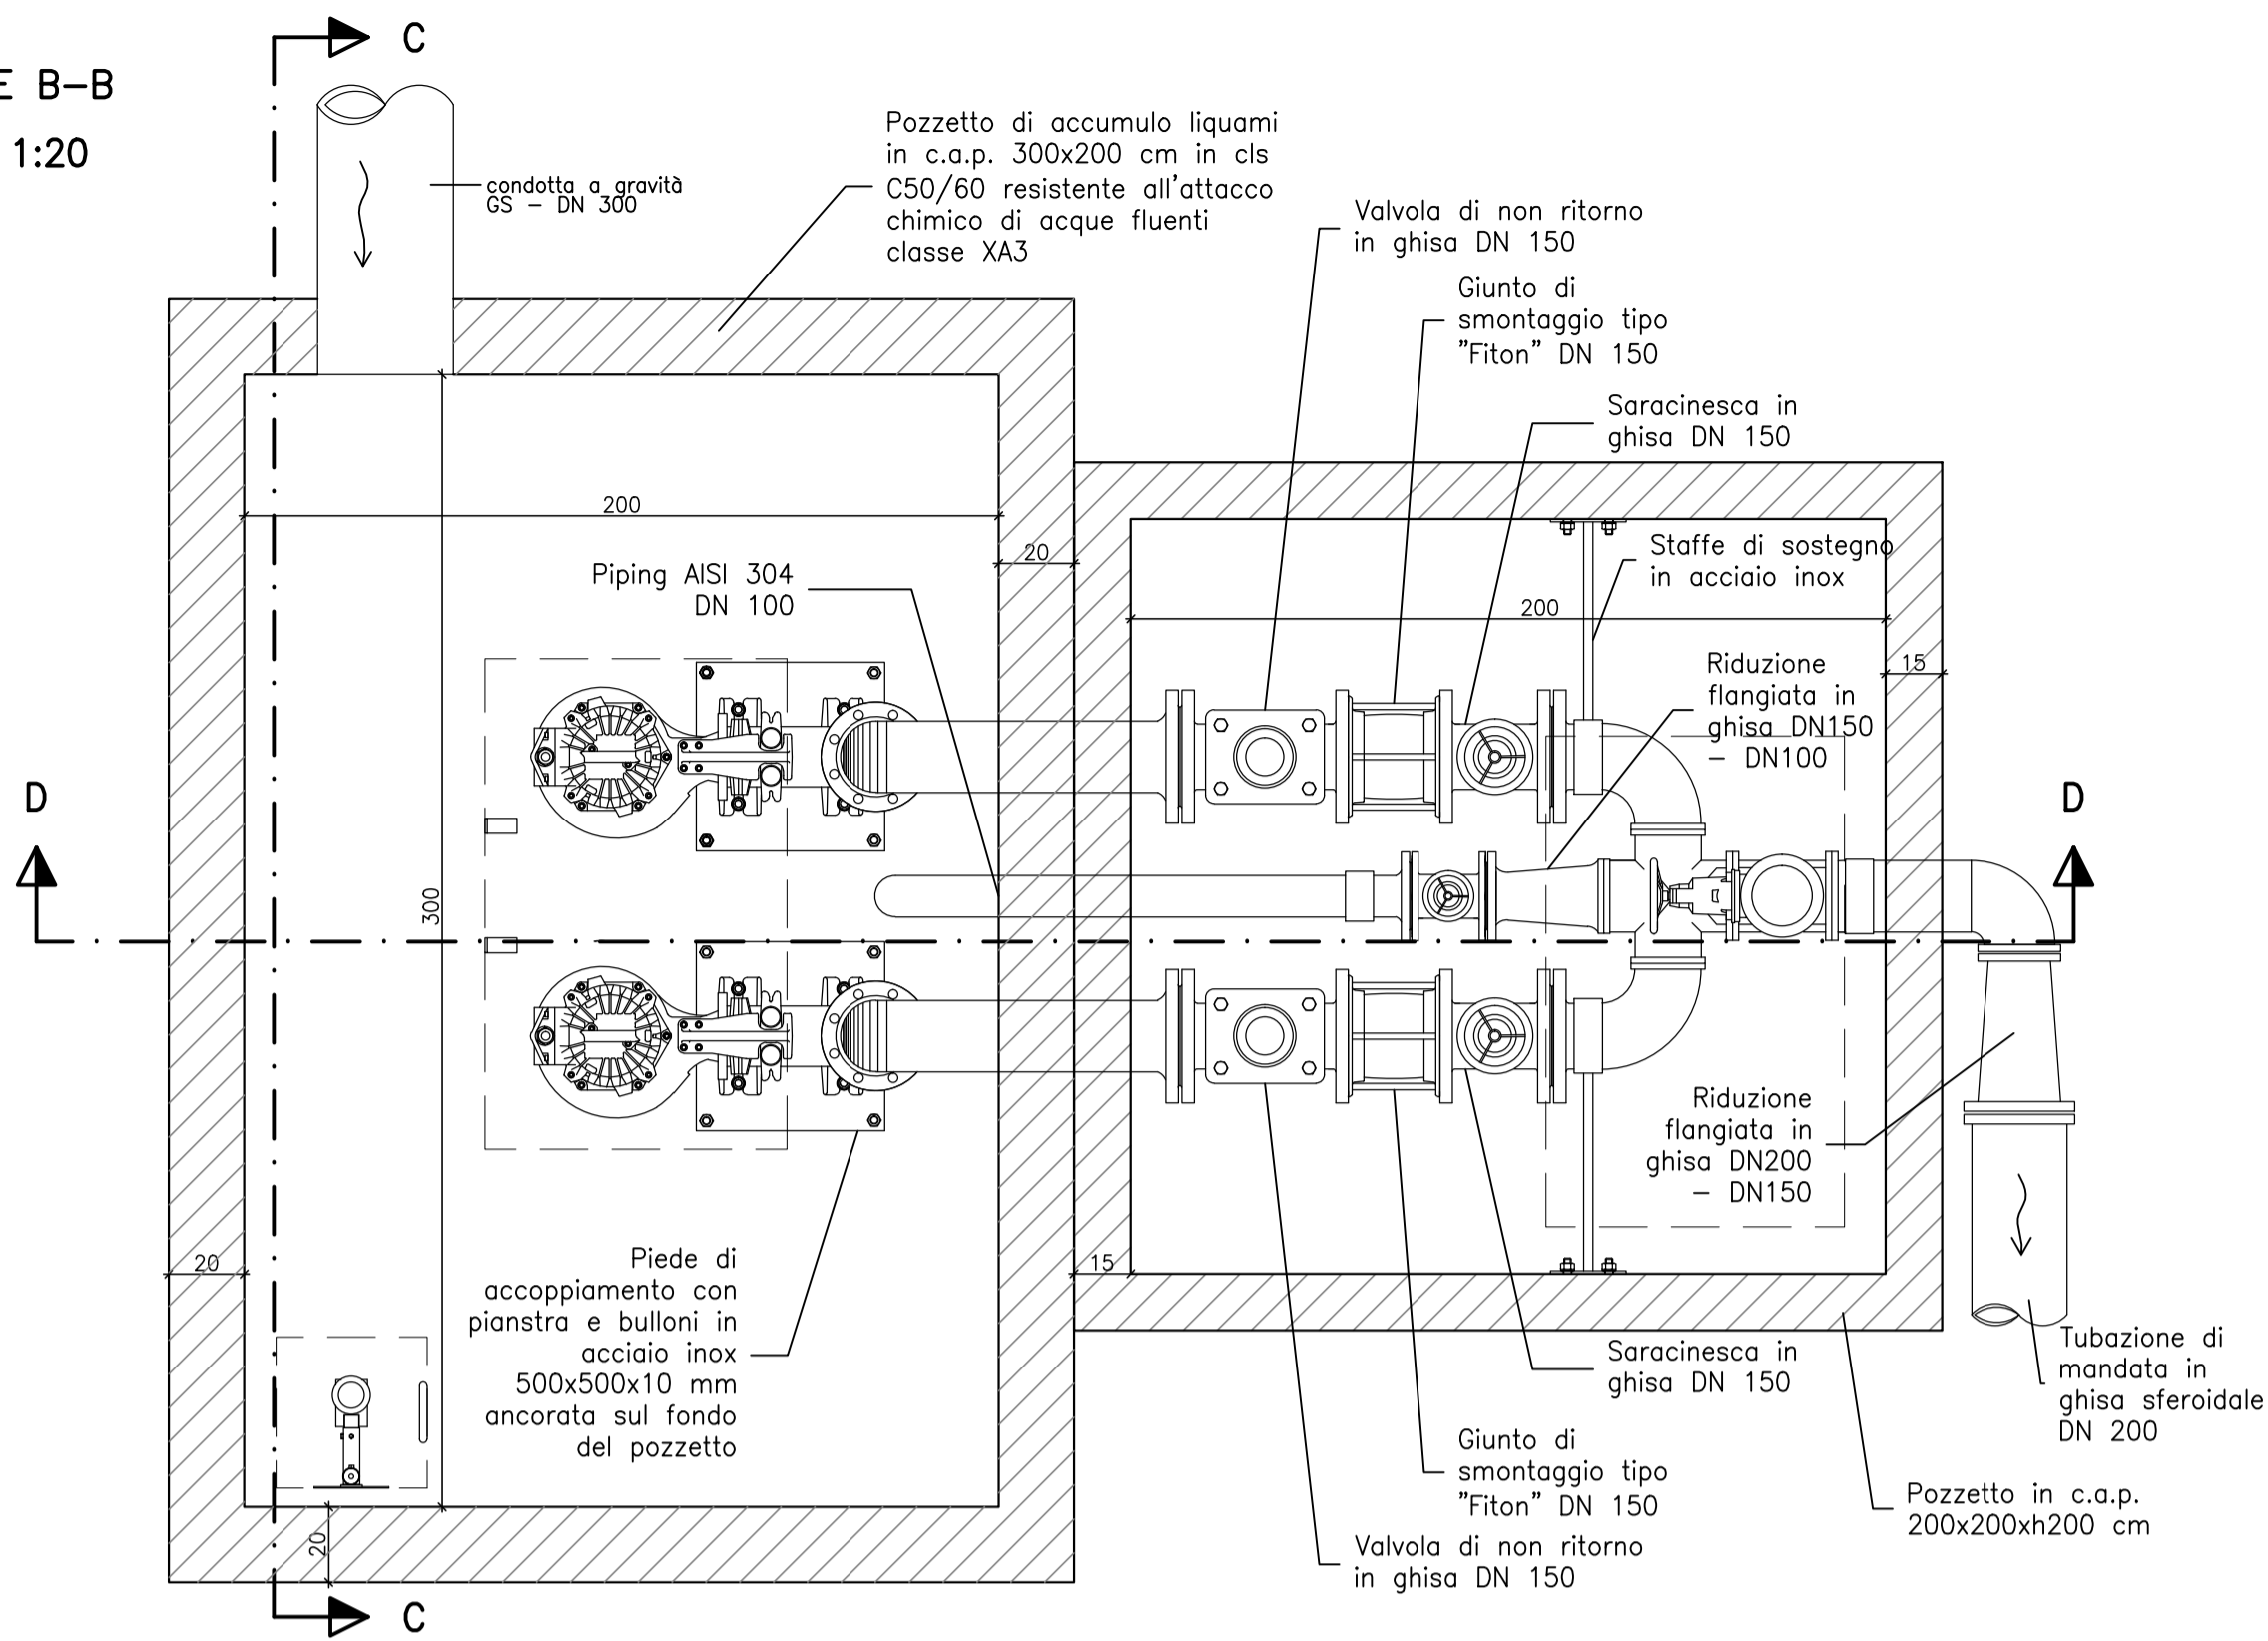

SEZIONE C-C  
Scala 1:20

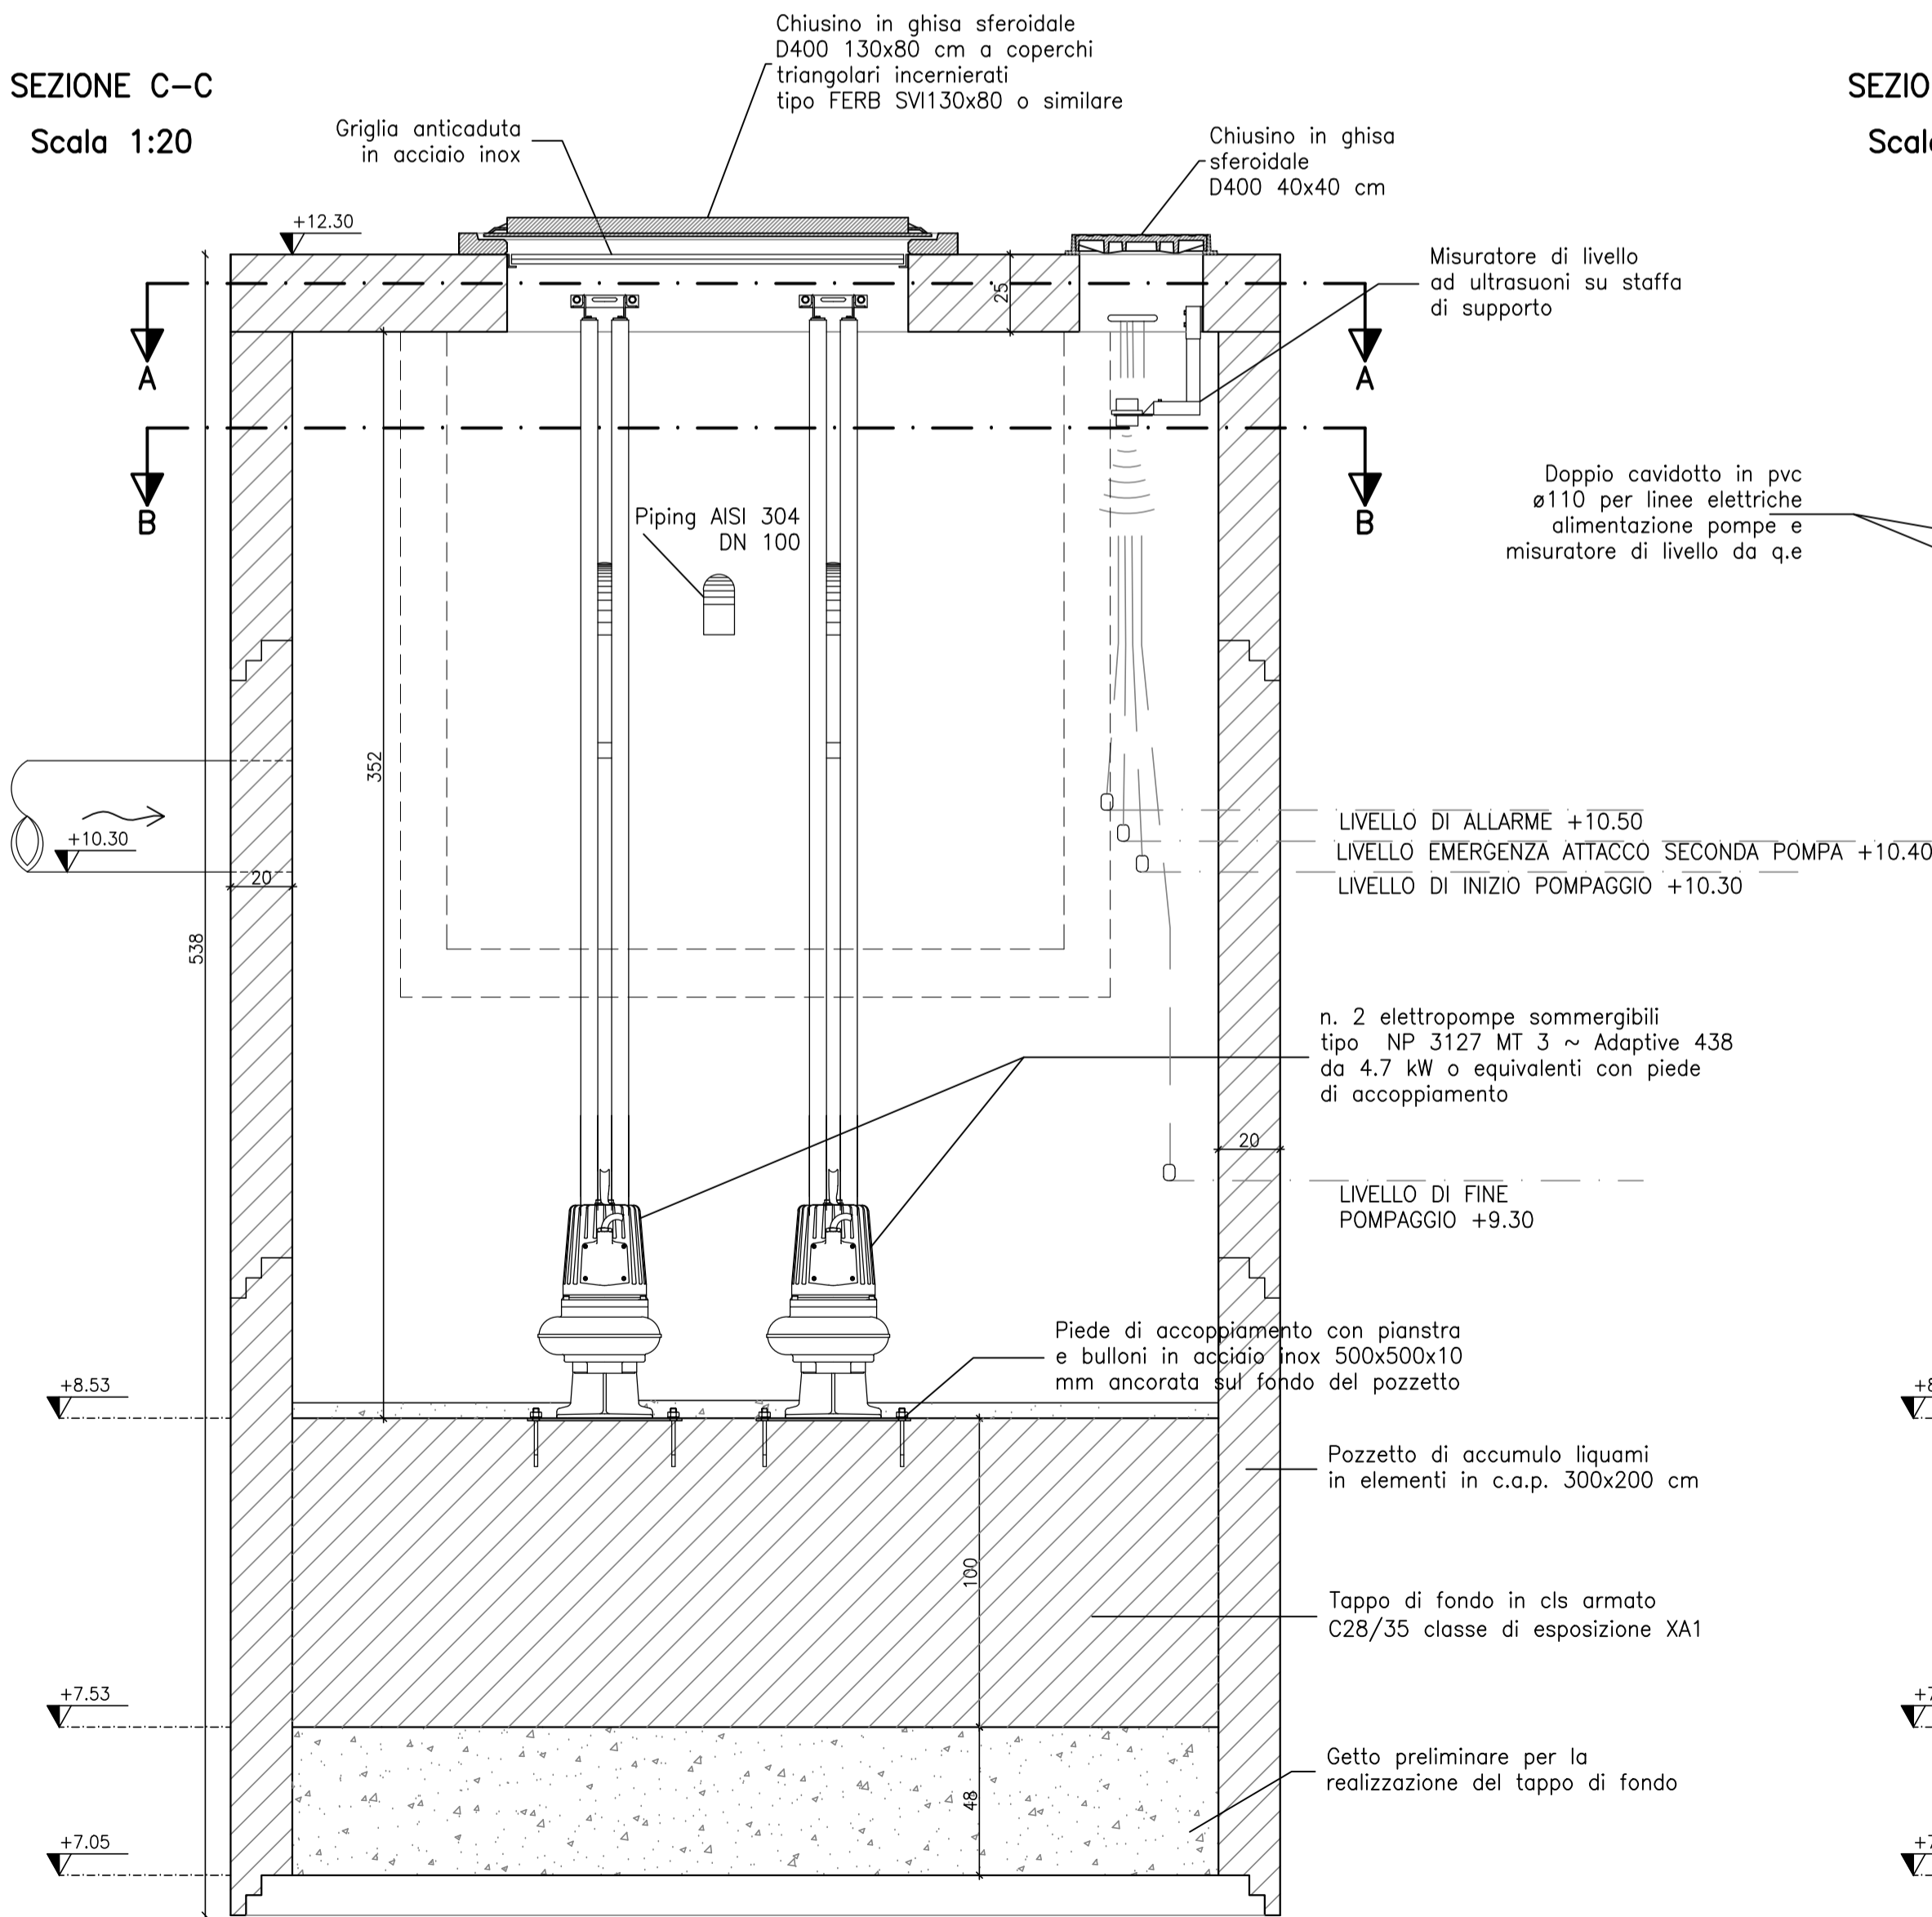

SEZIONE D-D  
Scala 1:20

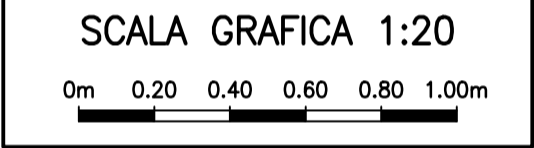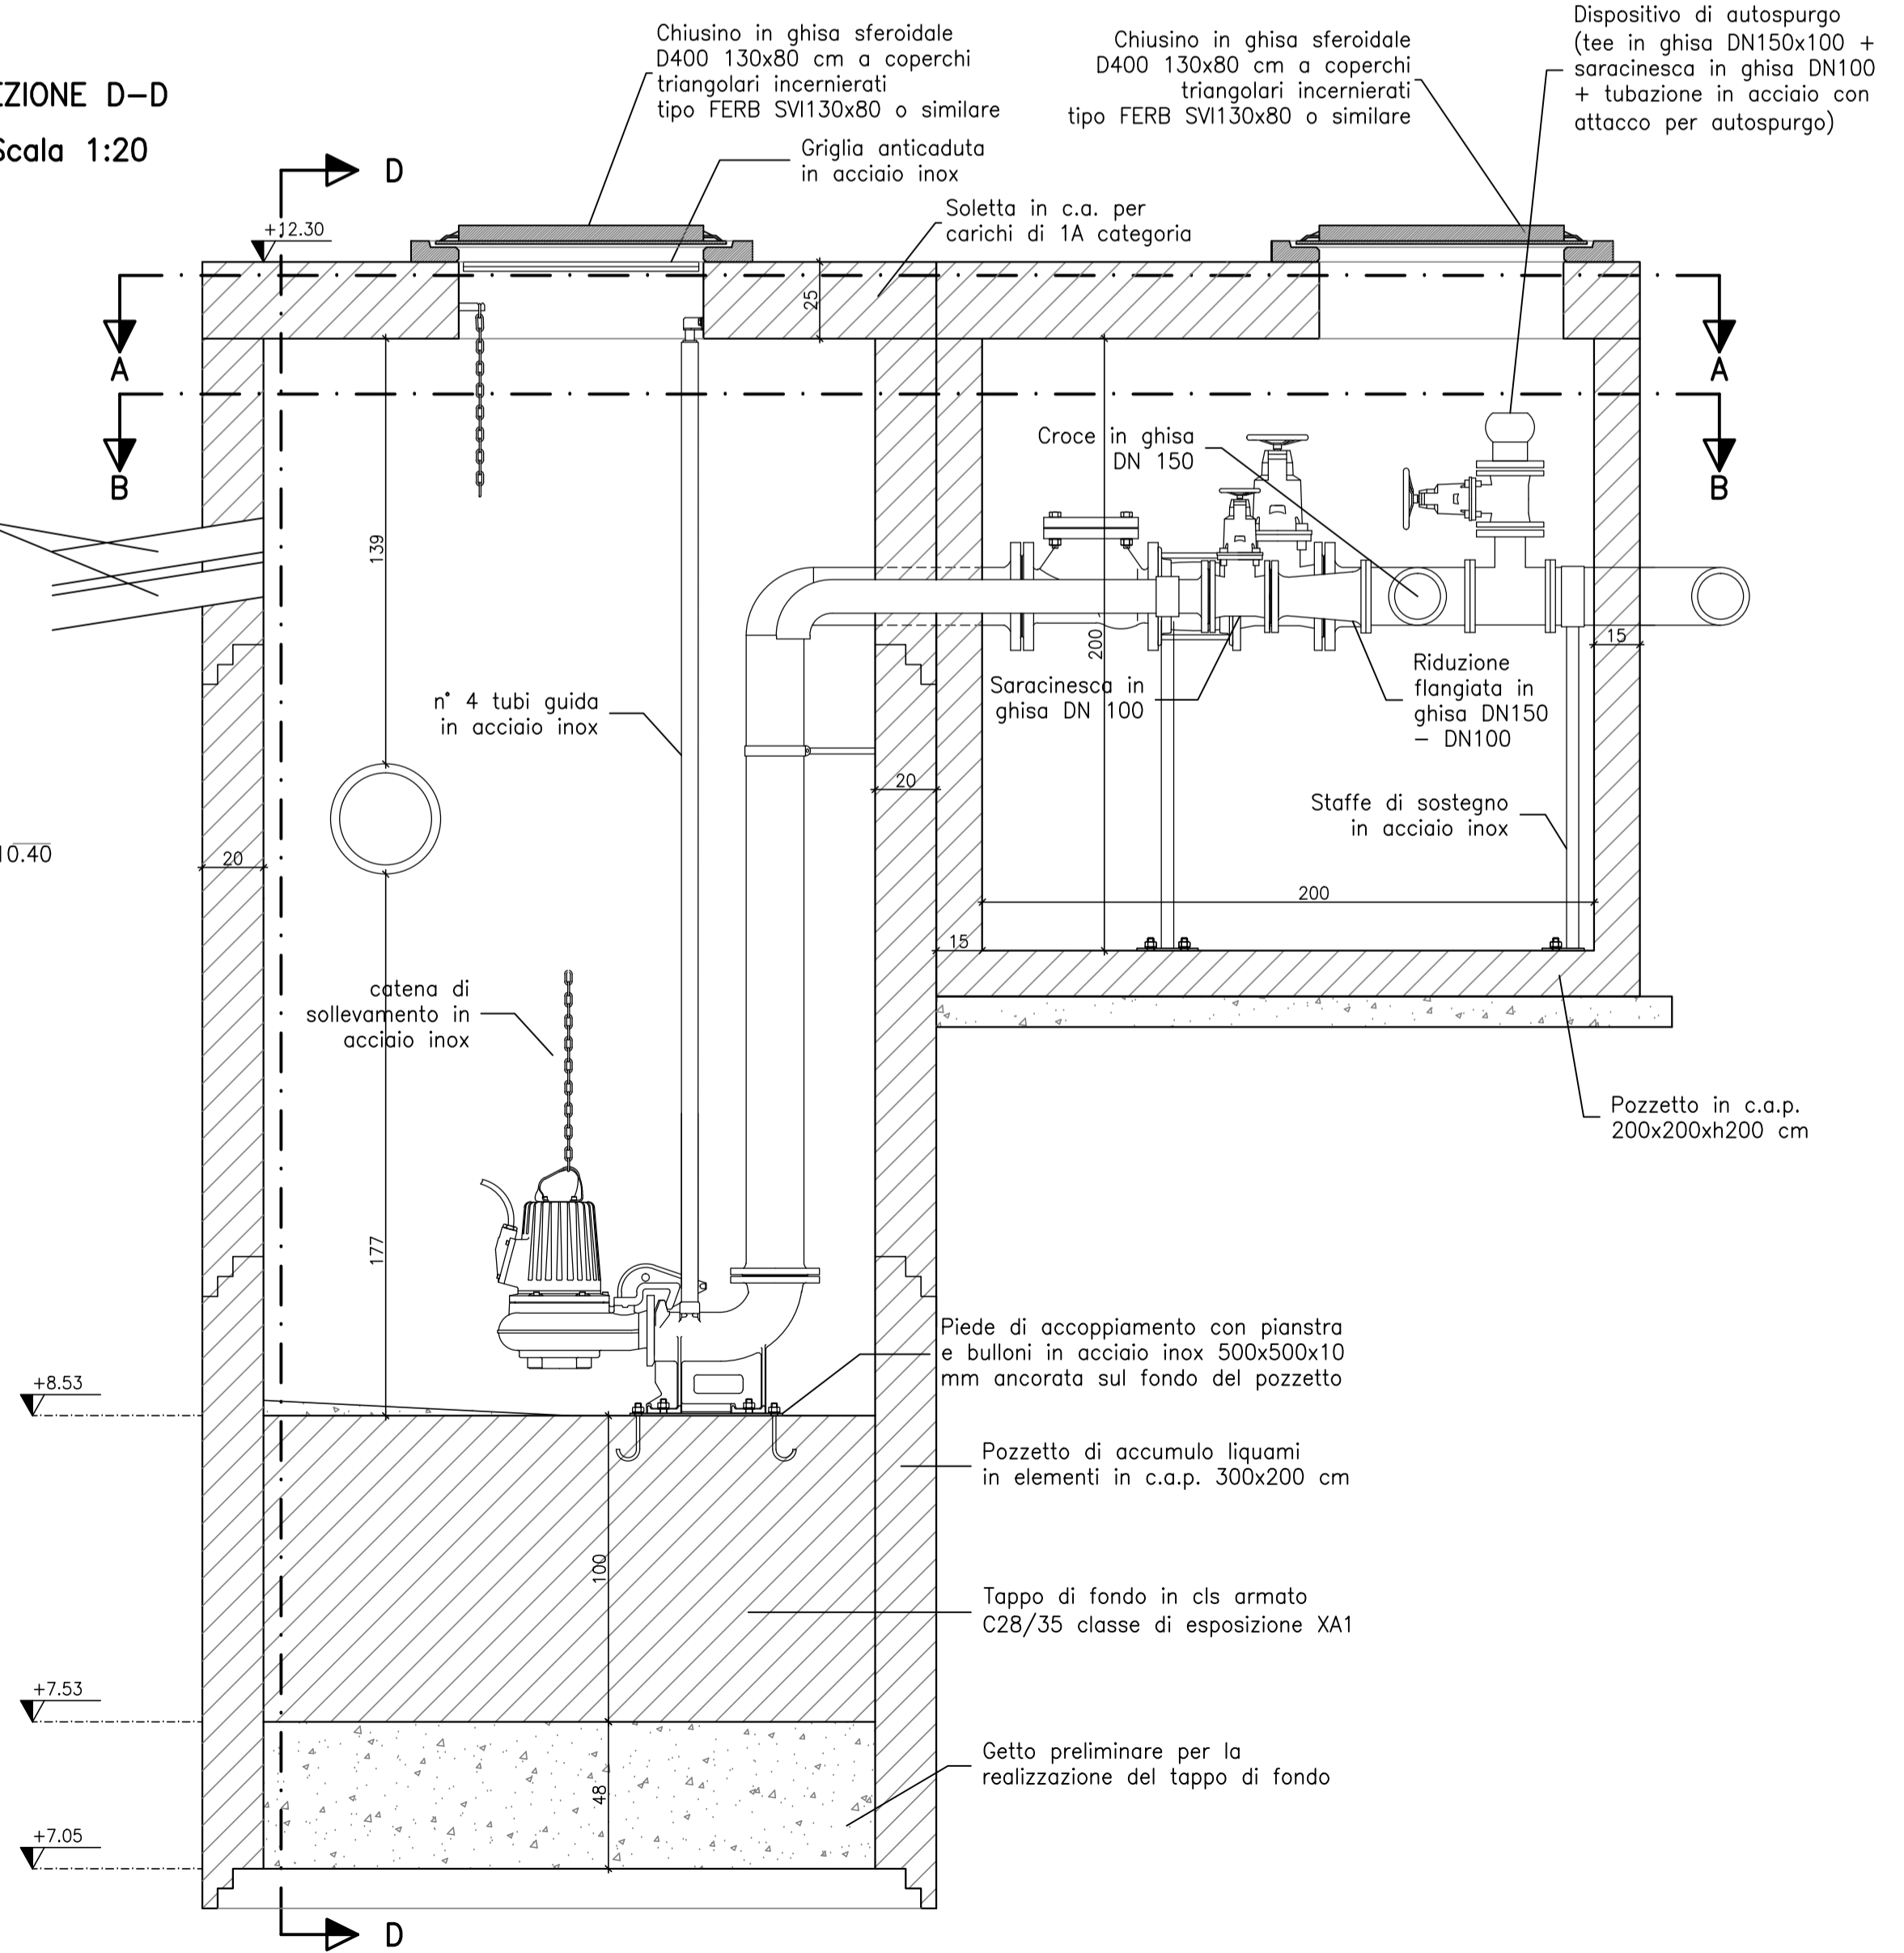

ALTO TREVIGIANO SERVIZI S.r.l.

## ESTENSIONE DELLA RETE FOGNARIA PER ACQUE NERE LUNGO STRADA NOALESE IN COMUNE DI TREVISO

PROGETTO DEFINITIVO

### STAZIONE DI SOLLEVAMENTO IS1

N. ELABORATO

11

FORMATO A1

SCALA 1:20

CODICE PROGETTO

27 18 I DS

1	1	2718IDS1_sollevamento_1.dwg   IS1.dwg	19/11/2019	BV	DB	AM
Con.	Rev.	Nome file	Data	Redatto	Controllato	Approvato

IL DIRETTORE  
ING. ROBERTO DURIGON

PROGETTISTA DELL'INTERVENTO  
ING. ANTONIO MARTINI



STUDIO MARTINI INGEGNERIA S.r.l.  
info@martiningegneria.it

Studio certificato per la Qualità, Sicurezza e Ambiente

SGS SGS SGS