9

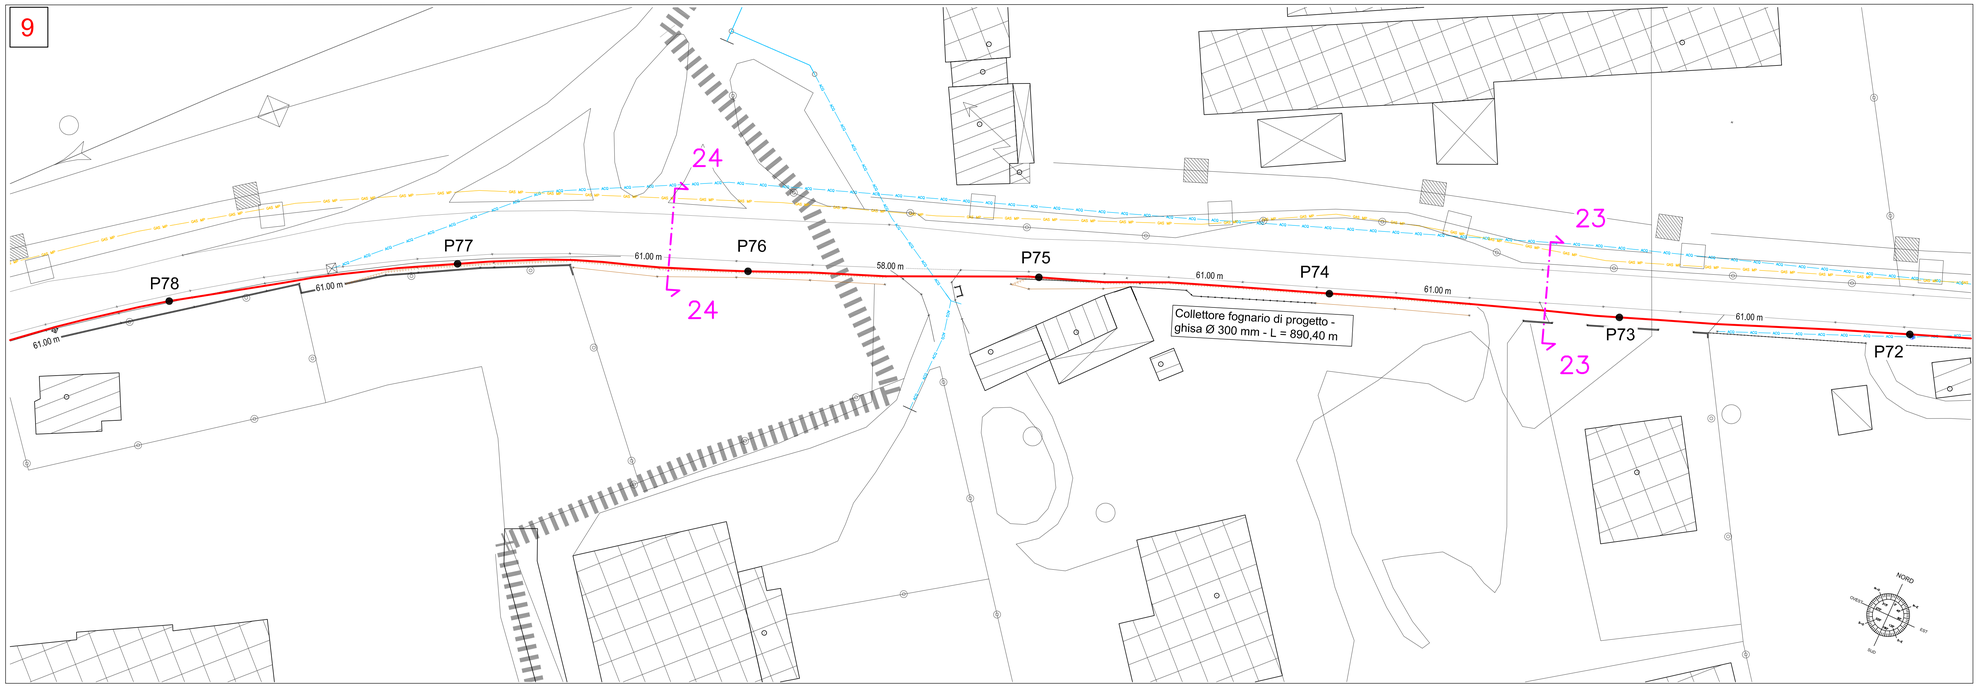

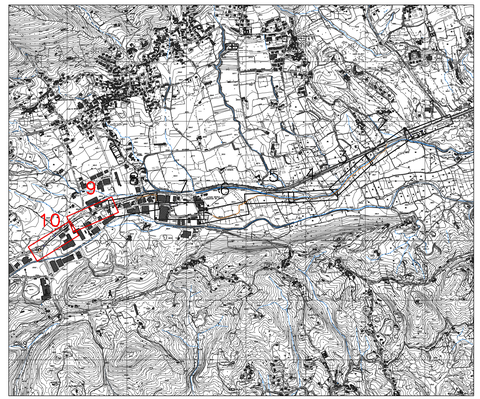

PLANIMETRIA GENERALE
Scala 1:20.000

LEGENDA			
Simbolo	Descrizione	Simbolo	Descrizione
	Confini comunali		Impianto di sollevamento esistente
	Collettore intercomunale per Pederobba		Scolmatori esistenti
	Fognatura esistente		Limiti strada bianca (carrareccia)
	Fognatura acque bianche		Limiti corso d'acqua
ACQ	Acquedotto		Ciglio scarpata
GAS MP	Distribuzione gas BP		Condotta acque nere di progetto
ENEL MT	Cavidotti Enel MT		Pozzetto di ispezione di progetto
ENEL BT	Cavidotti Enel BT		Manufatto scolmatore di progetto
TLC	Cavidotti Telecom		Sezioni stradali
PI	Cavidotti pubblica illuminazione		Fognatura esistente da dismettere

10

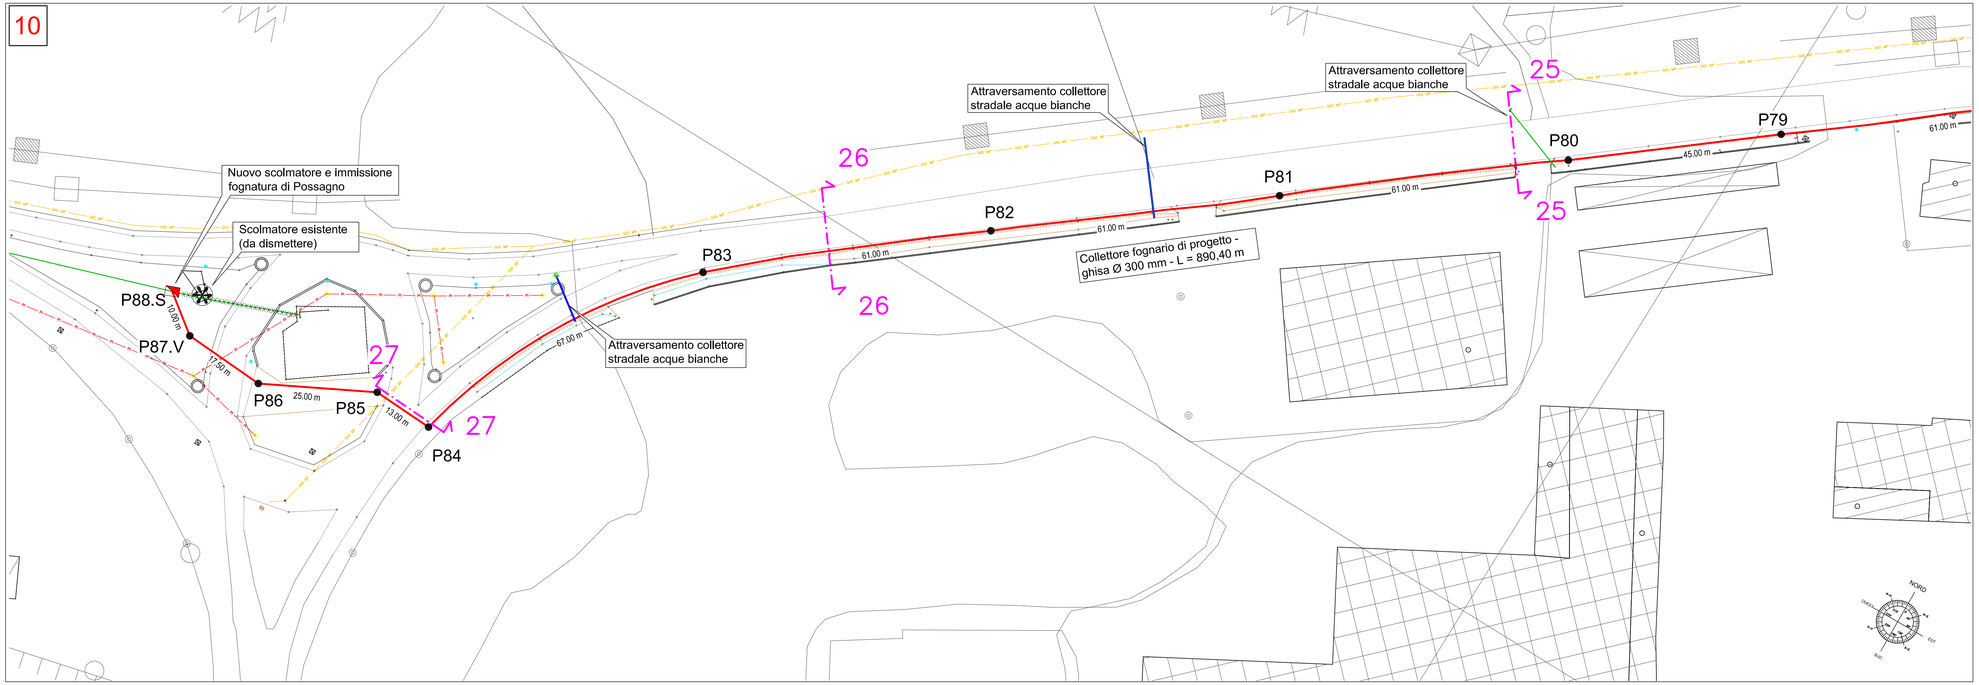

ALTO TREVIGIANO SERVIZI S.r.l.
Servizio Idrico Integrato
via Schiavonesca Priula, 86 - 31044 Montebelluna (TV)

PROGETTO DEFINITIVO

COLLETTAMENTO RETE FOGNARIA
DI POSSAGNO E CAVASO VERSO PEDEROBBA

PLANIMETRIA DI PROGETTO E DISPOSIZIONE SOTTOSERVIZI
- Tratto da pozzetto P72 a pozzetto P88.S -

ALLEGATO	File
13.D	18003FPD13PL03_R00
SCALA 1:500	Cod. elaborato
	CUP

00	Gennaio 2019	A.Z.	A.B.	
FILE	DATA	REDATTO	VERIFICATO	

Studio tecnico d'ingegneria
Ing. Andrea Brezigar
Sede legale: via A. Rosmini 15 - Vicenza
Sede operativa: via G. Pascoli 38 - Vicenza
tel. 0444 - 1496393 - cell. 347 - 9111169 - fax 0444 - 1491364
e-mail: a.brezigar.v4@gmail.com - PEC andrea.brezigar@ingpec.eu

CODICE COMMESSA: IP1700700

CODICE DI INTERVENTO PIANO D'AMBITO: 260564003