
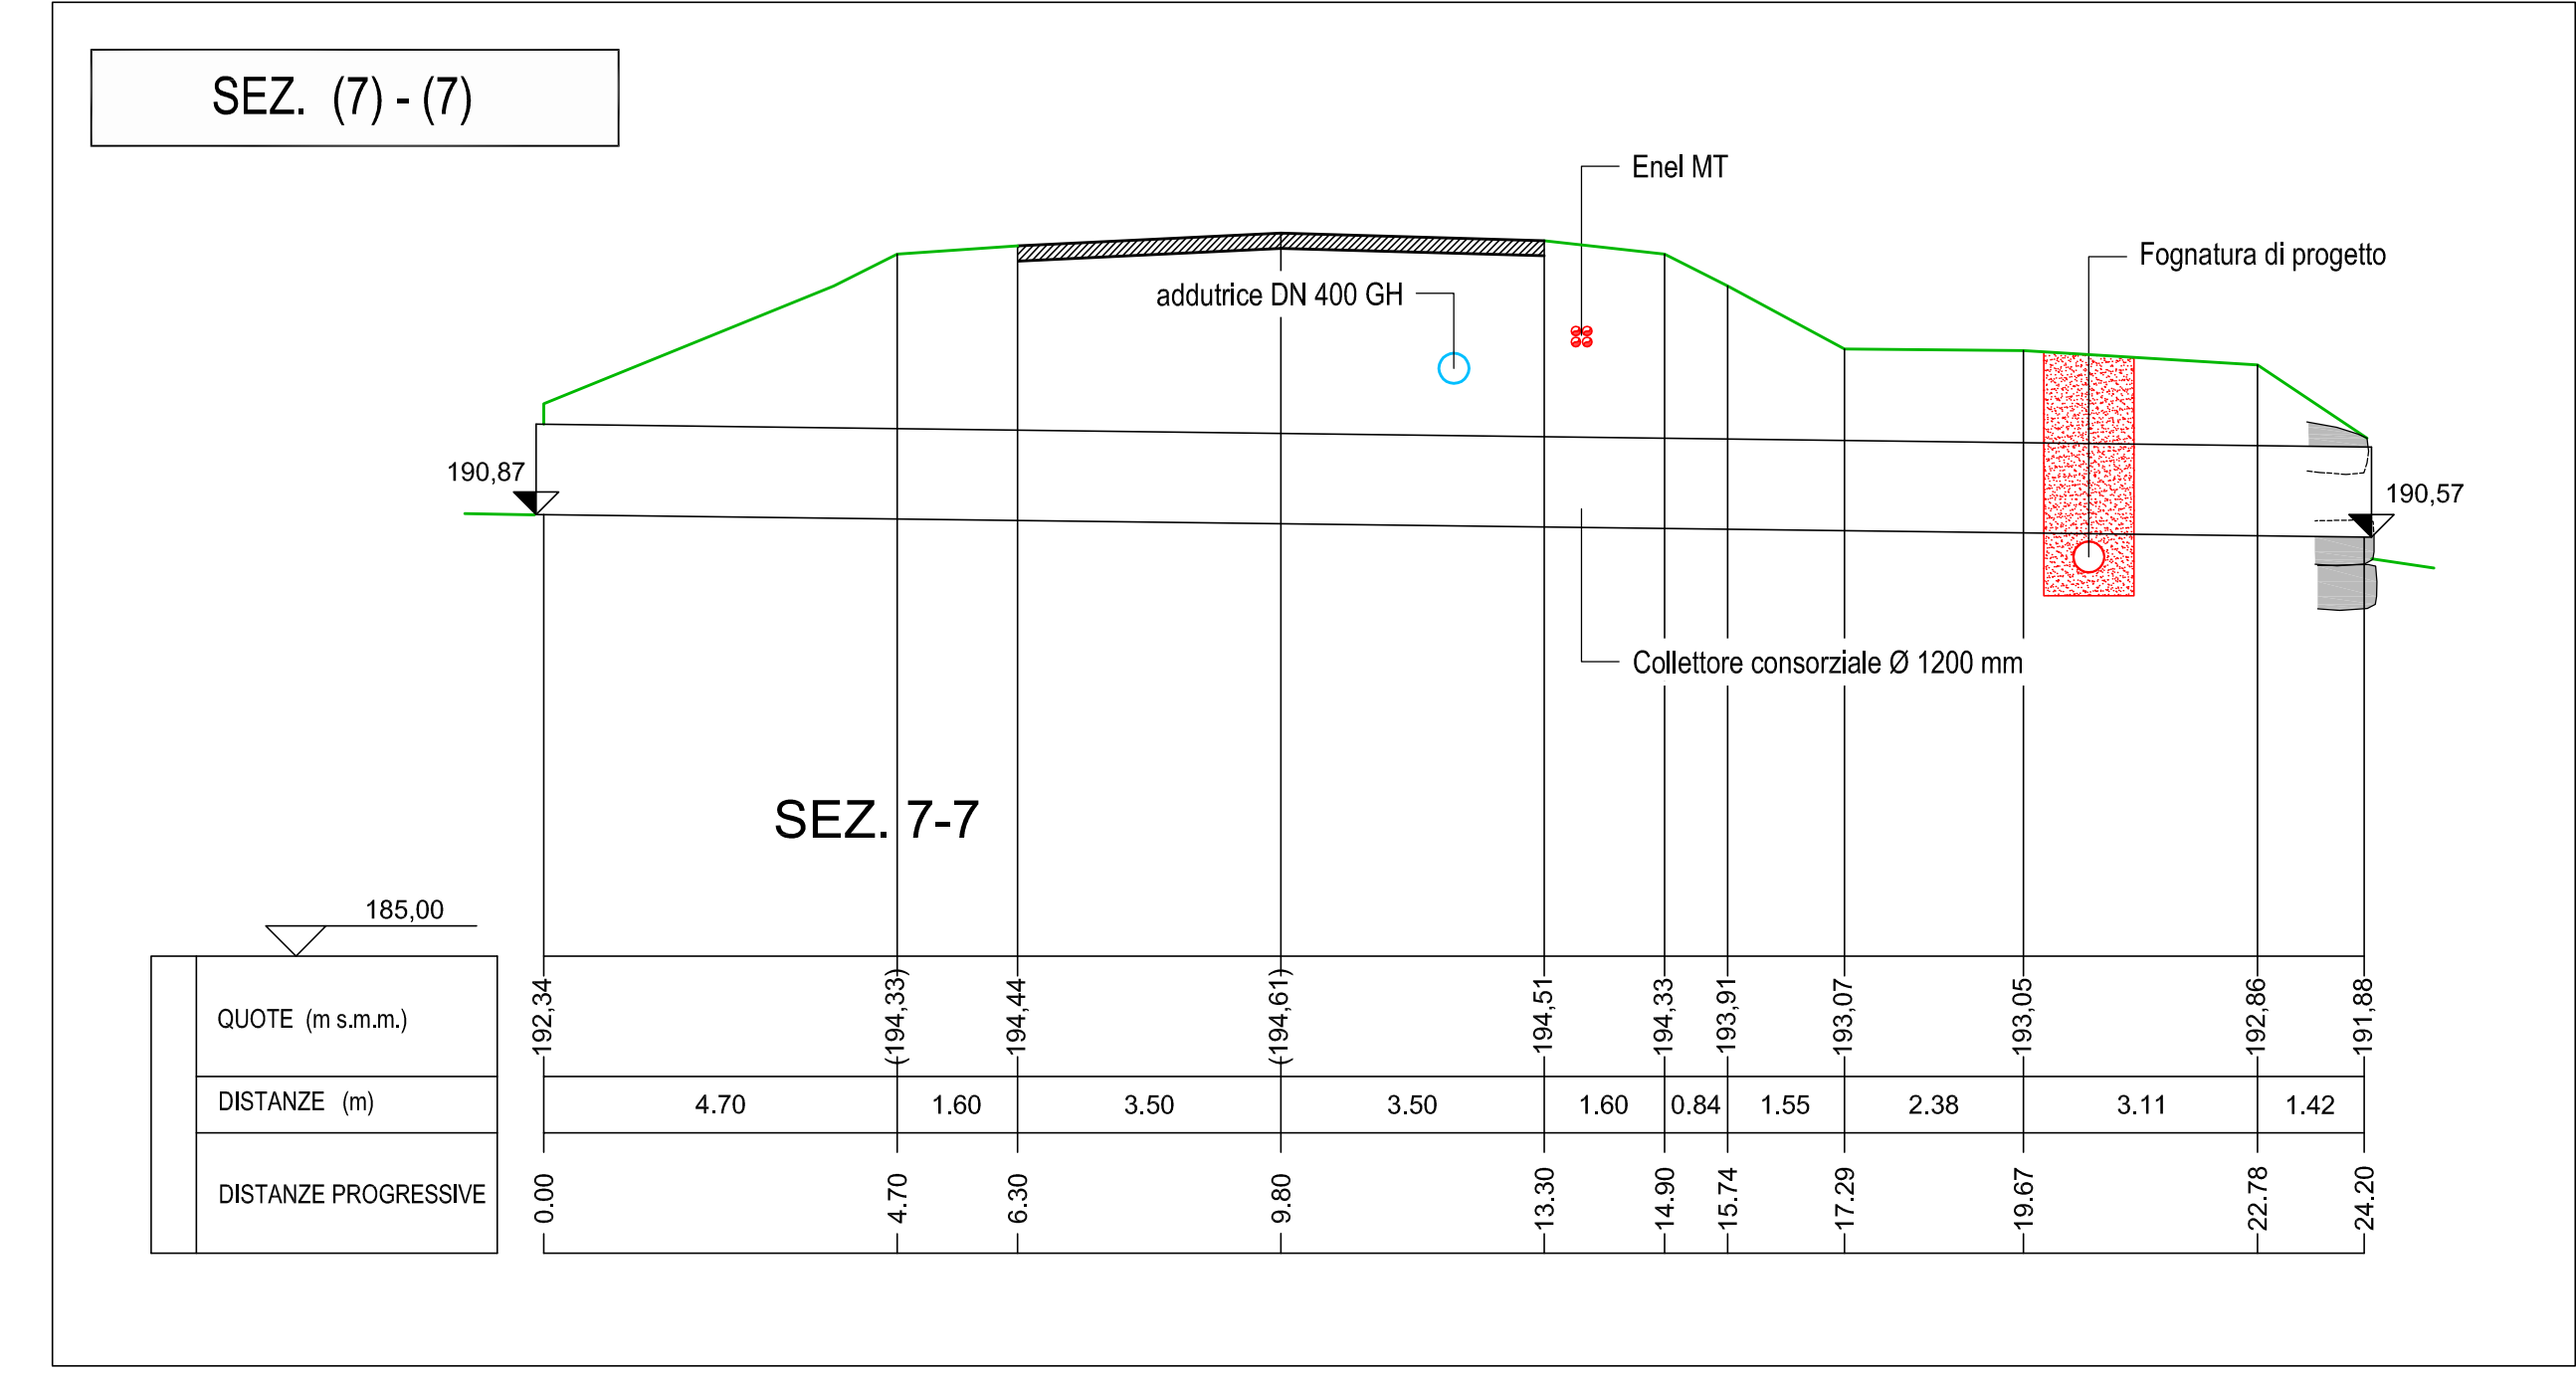


Le posizioni e l'eventuale profondità dei sottoservizi indicate nella tavola sono da intendersi indicative e rispecchiano le informazioni documentali ottenute dai corrispondenti Enti gestori.

Per il tracciamento e le effettive posizioni e profondità in fase esecutiva si dovrà procedere con rilievi strumentali o saggi stradali.

Per l'ubicazione delle sezioni stradali fare riferimento alle tavole PL02 "Stato attuale - planimetria di rilievo e disposizione sottoservizi".

191,69 - Quota rilevata
(191,79) - Quota interpolata

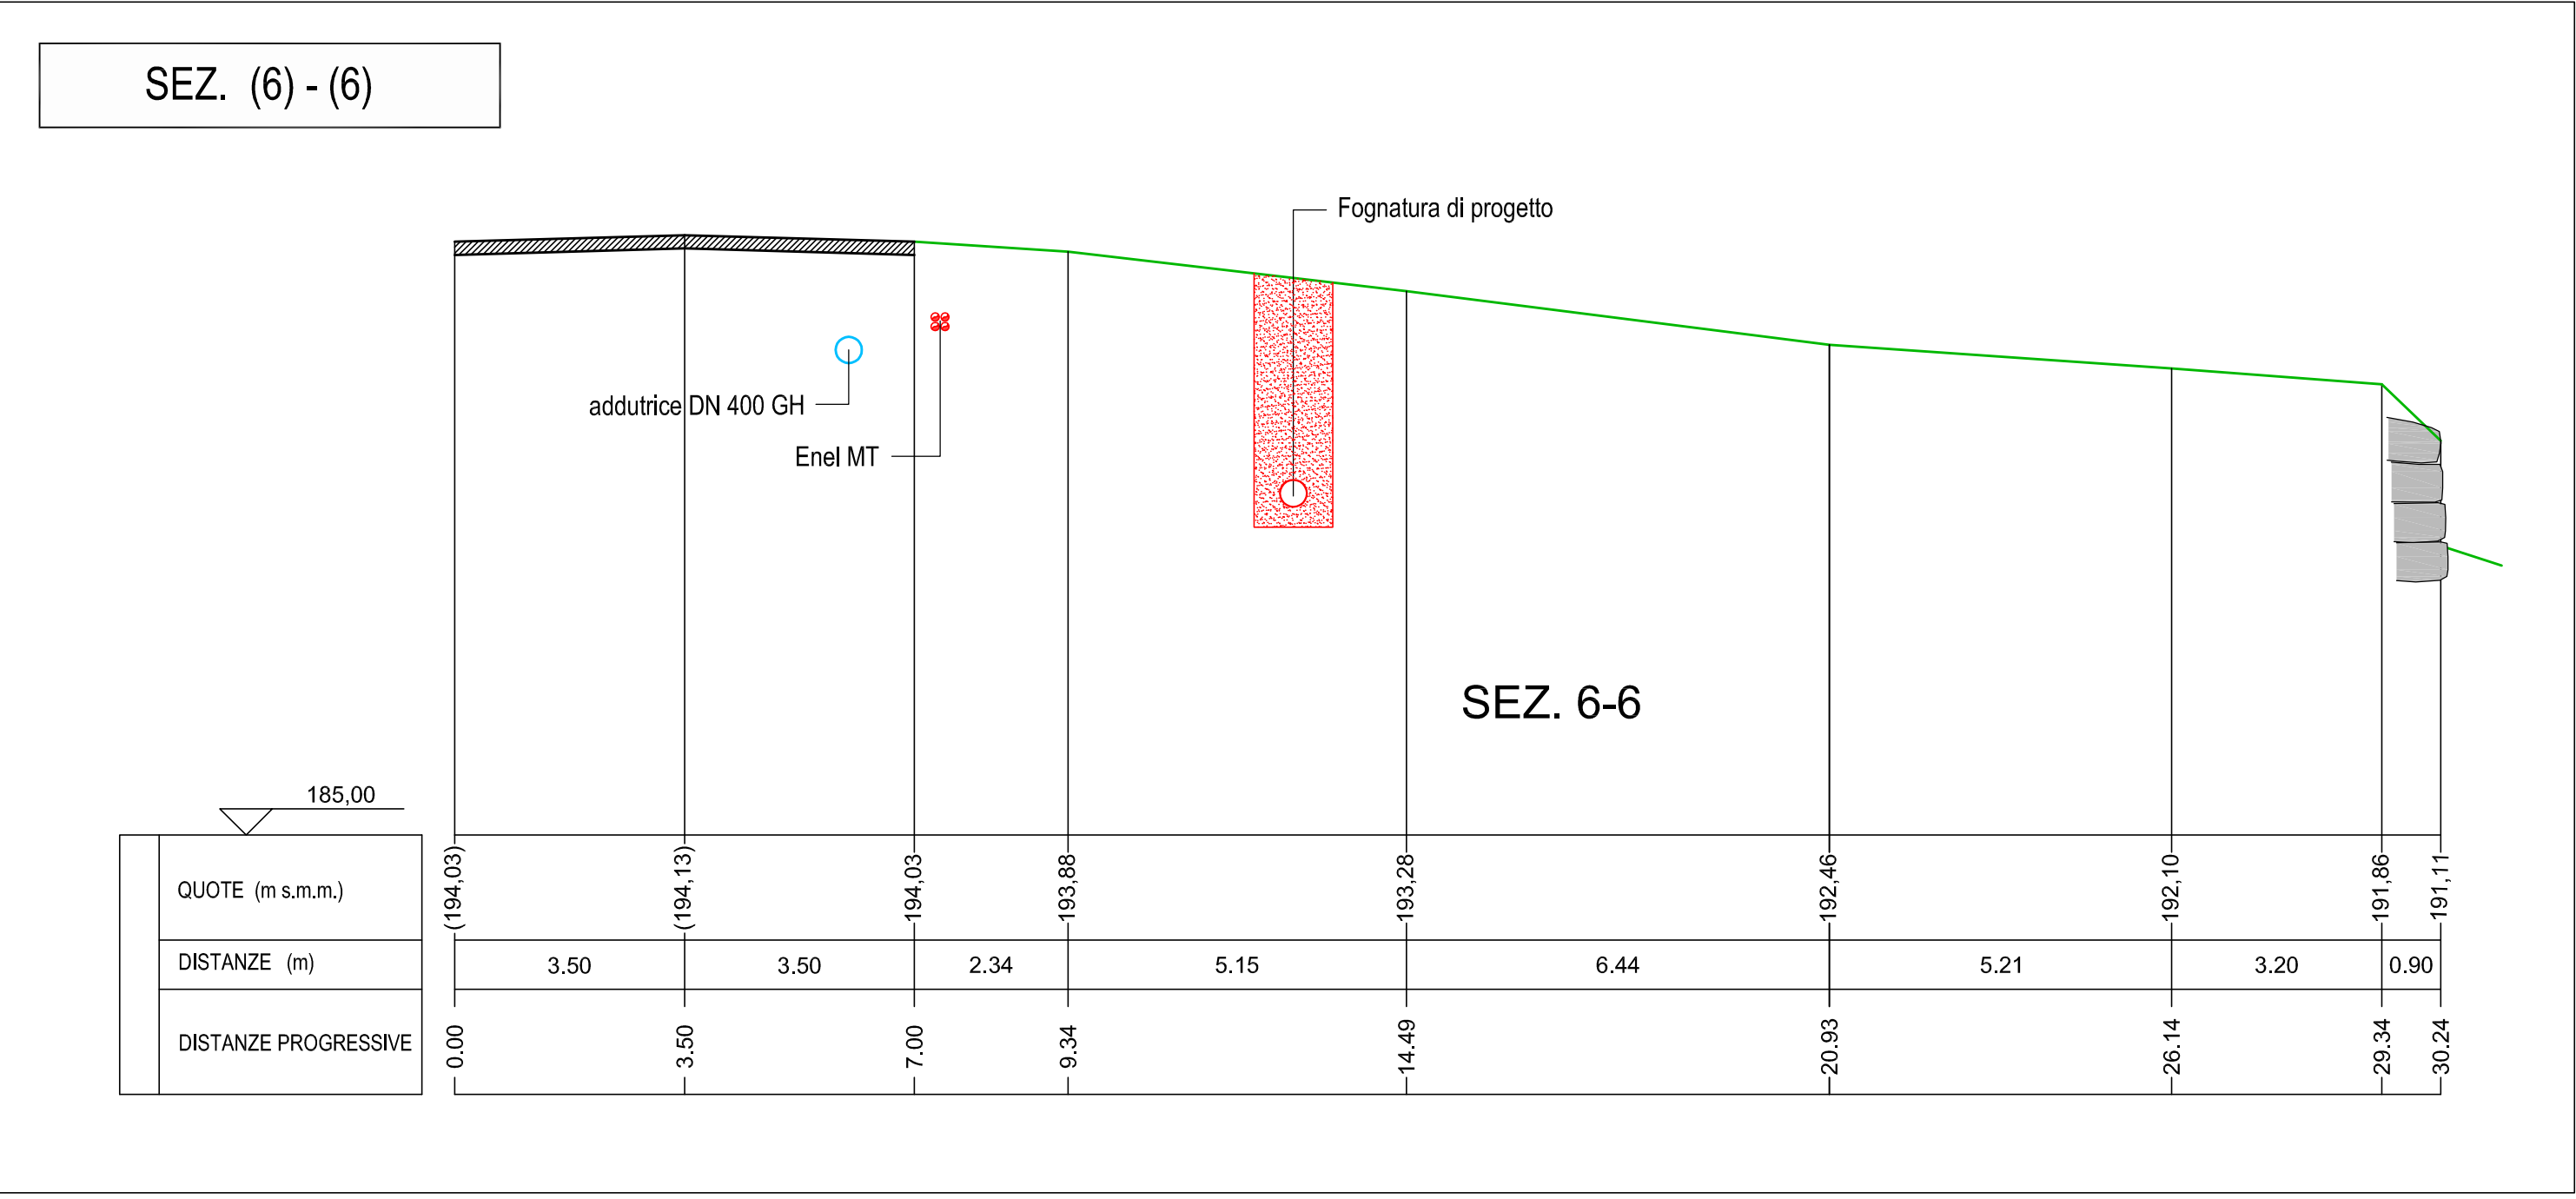

ALTO TREVIGIANO SERVIZI S.r.l.
Servizio Idrico Integrato
via Schiavonesca Priula, 86 - 31044 Montebelluna (TV)

PROGETTO DEFINITIVO

COLLETTAMENTO RETE FOGNARIA
DI POSSAGNO E CAVASO VERSO PEDEROBBA

PARTICOLARI COSTRUTTIVI SEZIONI STRADALI (Sez. 1 - sez. 7)		ALLEGATO 16.A	File 18003P016P01_1.R01
SCALA 1:100		CUP	
00	2018	A.Z.	A.B.
FILE	DATA	REDATTO	VERIFICATO

Studio tecnico d'ingegneria
Ing. Andrea Brezigar
Sede legale: via A. Rosmini 15 - Vicenza
Sede operativa: via G. Pascoli 38 - Vicenza
Tel. 0444 - 1496393 - cell. 347 - 9111169 - fax 0444 - 1491364
e-mail: a.brezigar@tiscali.com - PEC: andrea.brezigar@ingpec.eu

CODICE COMMISSA: IF1700790

CODICE DI INTERVENTO PIANO D'AMBITO: 260564003