

PIANO D'AMBITO

art. 11, Legge n. 36/94  
art. 13, Legge Regionale n. 5/98




ELABORAZIONE: 2.14.2  
 SCALA: originale 1:5.000  
 FILE: \_\_\_\_\_  
 PROPOSTA: Aggiornamento temporaneo d'impiego

**Piano di Area della Laguna e dell'Area Veneziana (P.A.L.A.V.)**  
 D.G.R.7091 del 23 dicembre 1986 - adozione  
 P.C.R.70 del 9 novembre 1995 - approvazione

**ESTRATTO - SEZIONI**

Ing. L. Galli  
 Dott. G. Dalla Torre  
 urbanista - pianificatore territoriale  
 Arch. C. Costa

0	novembre 2003	Prima emissione			Studio Altieri s.r.l.
REV	DATA	MOTIVO	REDATTO	VERIFICATO	APPROVATO

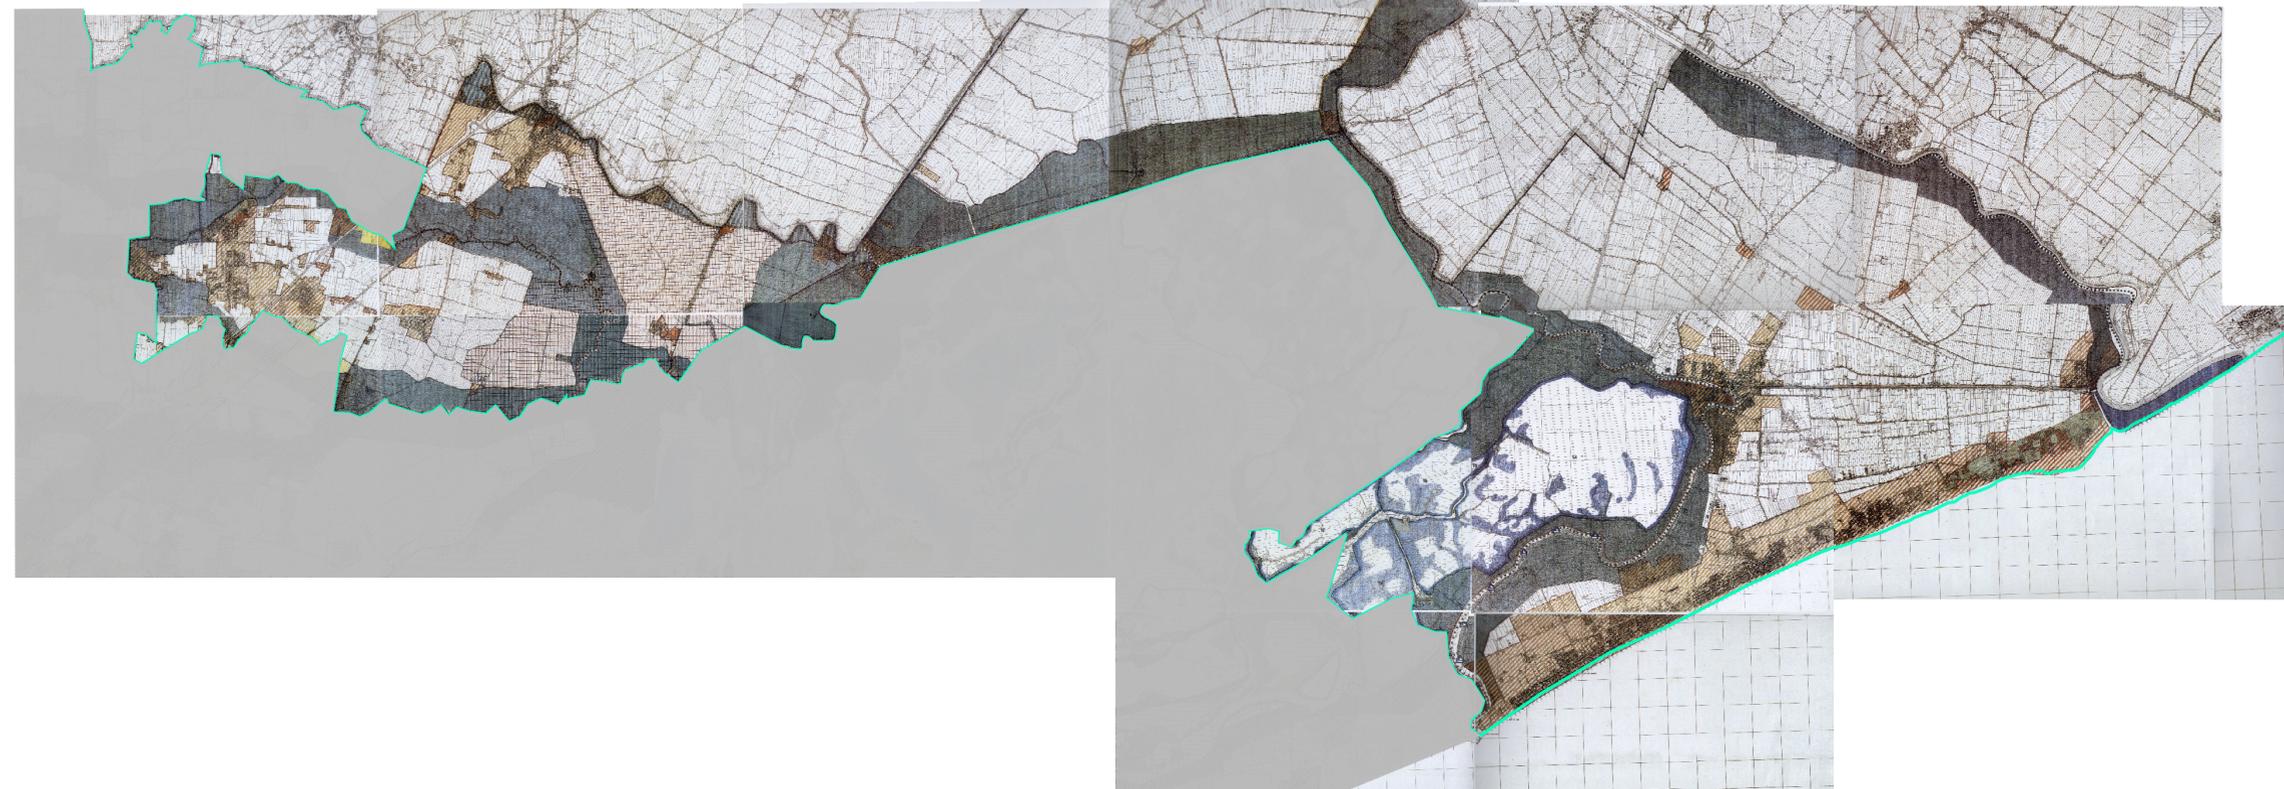

LEGENDA

- Perimetro A.A.T.O.
- Aree del PALAV esterne al perimetro AATO

**LEGENDA**

- Contine del Piano di Area
- Contini Provinciali
- Contini Comunali
- Cippi Confermativazione Lagunare del 1791
- Confermativazione Lagunare a 1990
- Aggiornamento della viabilità

**SISTEMA AMBIENTALE LAGUNARE E LITORANEO (TITOLO II)**

- Laguna viva (art. 5)
- Barene (art. 6 lettera a)
- Velme (art. 6 lettera a)
- Zone a canneto (art. 6 lettera b)
- Valli da pesca (art. 7)
- Peschiere di terra (art. 8)
- Motte (art. 9)
- Dossi (art. 10)
- Casse di colmata A / B / D - E (art. 11)
- Isolo della laguna (art. 12)
- Pinete litoranee (art. 13 lettera a)
- Pinete litoranee con previsioni degli strumenti urbanistici vigenti confermate dal presente piano (art. 13 lettera b)
- Ambienti interessati dalla presenza di dune consolidate, boscate e fossati (art. 14 lettera a)
- Aree di tutela paesaggistica della Laguna del Morio e del Medio Corso del Piave (art. 15)
- Area di tutela paesaggistica della Foce dell'Adige (art. 16)

**SISTEMA AMBIENTALE DELLA TERRAFERMA (TITOLO III)**

- Corsi d'acqua di preminente interesse naturalistico (art. 17)
- Ambienti fluviali da riqualificare (art. 18)
- Rete storica di adduzione delle acque detta delle Seriole (art. 19)
- Cave senili (art. 20)
- Aree di interesse paesistico-ambientale (art. 21 lettera a)
- Aree di interesse paesistico-ambientale con previsioni degli strumenti urbanistici vigenti confermate dal presente piano di area (art. 21 lettera b)
- Boschi pianiziali, termofili e artificiali (art. 22 lettera a)
- Residui boschivi (art. 22 lettera b)
- Aree di riqualificazione ambientale attraverso riforestazione (art. 22 lettera c)
- Ambiti di riqualificazione ambientale (art. 23)
- Parco naturale regionale del fiume Sile (art. 24)
- Arginature storiche (art. 26)
- Percorsi perlagunari (art. 27)
- Corsi d'acqua da attrezzare per la percorribilità (art. 28)
- Coni visuali (art. 30)

**SISTEMA DEI BENI STORICO CULTURALI (TITOLO IV)**

- Casoni lagunari e di valle (art. 32)
- Fortificazioni (art. 32)
- Parchi e giardini storici o di non comune bellezza (art. 32)
- Manufatti costituenti documenti della civiltà industriale (art. 32)
- Conche di navigazione di interesse storico (art. 32)
- Manufatti idraulici di interesse storico (art. 32)
- Percorsi di valore storico monumentale (art. 33)
- Ambienti per l'istituzione delle riserve archeologiche d'interesse regionale di Altino e Le Mure (art. 34)
- Centri storici (art. 36)

**SISTEMA INSEDIATIVO E PRODUTTIVO (TITOLO VI)**

- Aree in cui si applicano le previsioni degli strumenti urbanistici vigenti (art. 38)
- Zone portuali commerciali esistenti (art. 39 lettera a)
- Zone portuali commerciali di ampliamento (art. 39 lettera b)
- Zona industriale di interesse regionale (art. 41)
- Aree di possibile trasformazione industriale (art. 41)

**SISTEMA RELAZIONALE (TITOLO VII)**

- Idrovia Venezia - Padova (art. 42)
- Aree aeroportuali (art. 43)
- Cavane (art. 45)

**SISTEMA DEI CORRIDOI AFFERENTI LA S.S. 309 "Romea" E LA S.S. 14 "Triestina" (TITOLO VIII)**

- S.S. "Romea" e S.S. "Triestina" (art. 47)
- Percorsi ciclopedonali (art. 48)
- Aree da assoggettare ad interventi di mitigazione visiva (art. 49)
- Sistemazioni a verde (art. 50)
- Aree da attrezzare per il turismo, il tempo libero e per attività didattico-culturali (art. 51)

LEGENDA PALAV con evidenza dei tematismi interessati dall'AATO