



REGIONE DEL VENETO




Autorità d'Ambito Territoriale Ottimale
"Veneto Orientale"

via Einaudi 124 31015 Conegliano (TV) Tel. 0438 413247 Fax 0438 413248

PIANO D'AMBITO

art. 11, Legge n. 36/94
art. 13, Legge Regionale n. 5/98

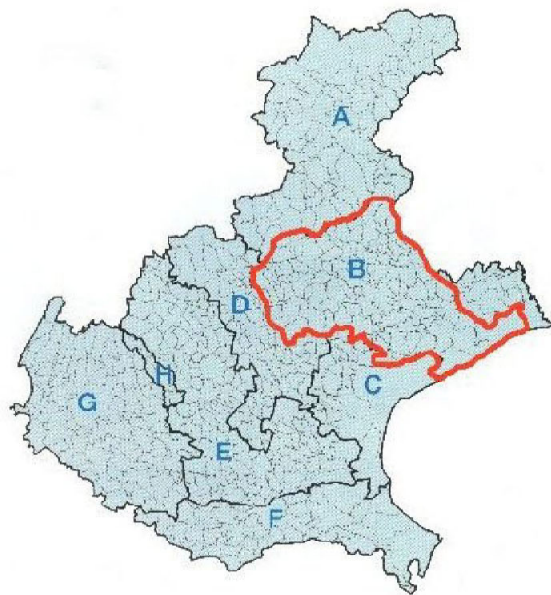

ELABORATO N.

2.17.1

Piano di Area del Sandonatese

SCALA

originale
1:20.000

D.G.R.2907 del 19 ottobre 2001 - adozione

FILE

ESTRATTO - SISTEMA DELLE FRAGILITA'

PROGETTAZIONE: Raggruppamento temporaneo di imprese:



CAPOGRUPPO




Ing. L. Galli


Dott. G. Dalla Torre
urbanista - pianificatore territoriale

Arch. C. Costa

0	novembre2003	Prima emissione			Studio Altieri, s.r.l.
REV.	DATA	MOTIVO	REDATTO	VERIFICATO	APPROVATO

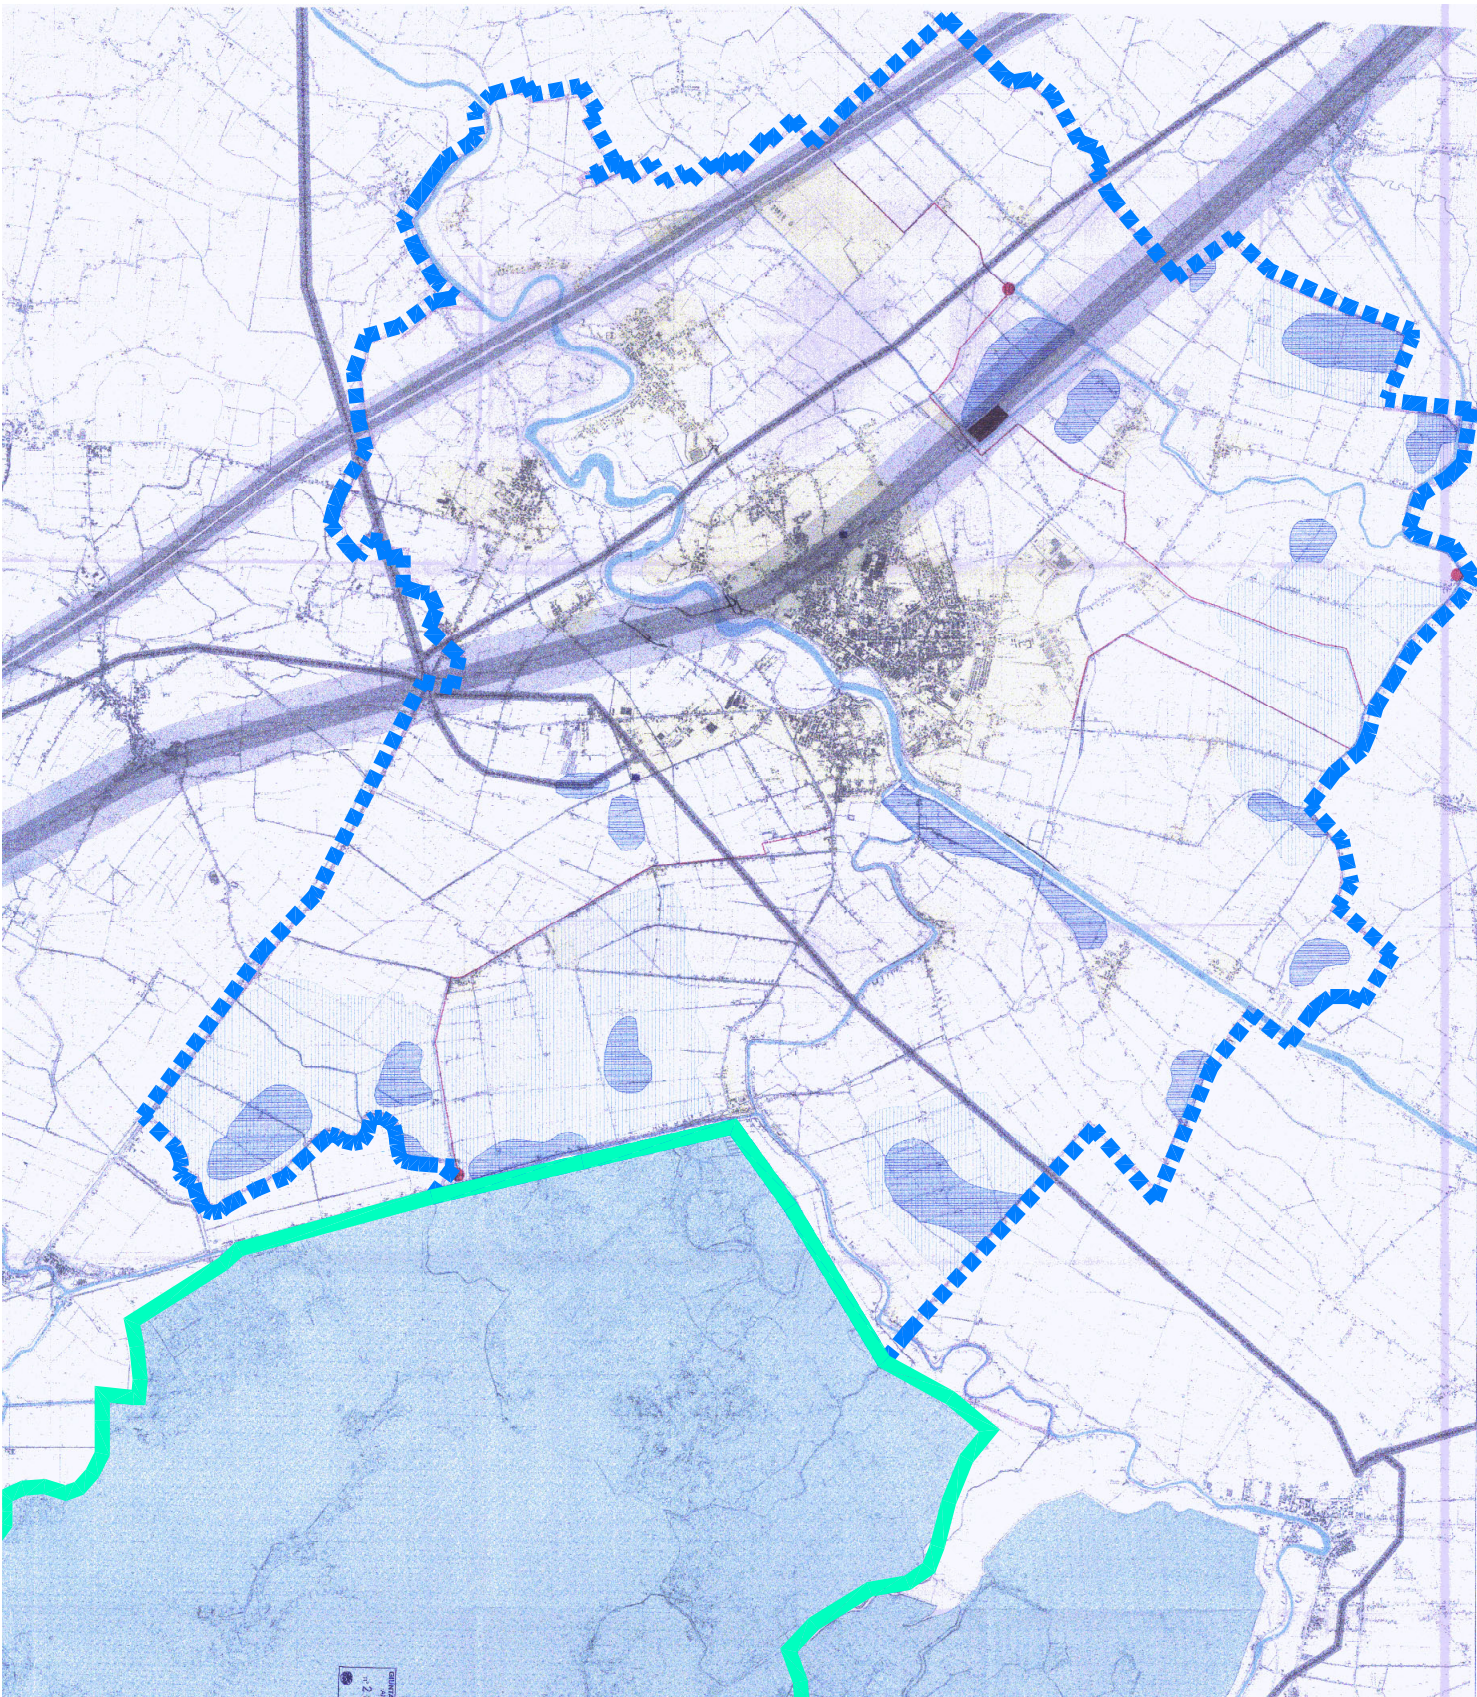

LEGENDA

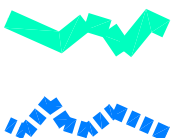

Ambito Veneto Orientale
Confine Piano di Area
del Sandonatese

LEGENDA

- Perimetro del Piano di Area
- Aree zonizzate come dagli strumenti urbanistici vigenti
- Inquinamento elettromagnetico

INQUINAMENTO ACUSTICO:

- ferroviario compreso tra 0 mt e 100 mt
autostradale compreso tra 0 mt e 50 mt
- ferroviario compreso tra 100 mt e 150 mt
autostradale compreso tra 50 mt e 100 mt
- ferroviario compreso tra 150 mt e 400 mt
autostradale compreso tra 100 mt e 200 mt

ZONE A RISCHIO IDRAULICO:

- Zone a giacitura depressa
- Zone con maggiore difficoltà idraulica

- Opere principali di adeguamento
per la riduzione del rischio idraulico
- Discarica
- Sito pericoloso