


PIANO D'AMBITO

art. 11, Legge n. 36/94  
art. 13, Legge Regionale n. 5/98

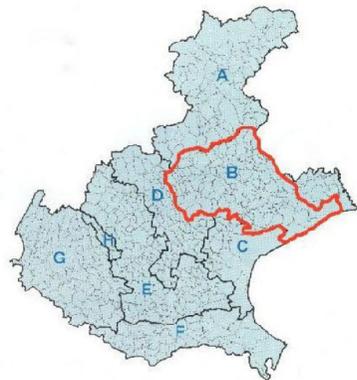

ELABORATO N.  
2.19.1

SCALA  
1:10.000  
originale

FILE

PIANO DI AREA DEL MONTELLO

D.G.R. n. 526 del 22 febbraio 2000 - adozione


D.C.R. n. 36 del 31 luglio 2003 - approvazione

Estratto SISTEMA INSEDIATIVO - SCHEMA DI SVILUPPO

SOSTENIBILE E DUREVOLE

VINCOLO PAESAGGISTICO (L. 1497/39)

PROGETTAZIONE: Raggruppamento temporaneo di imprese:

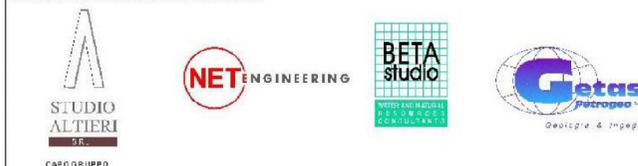


Ing. L. Galli

Dott. G. Dalla Torre  
urbanista - pianificatore territoriale

Arch. C. Costa

REV.	DATA	MOTIVO	REDATTO	VERIFICATO	APPROVATO
0	novembre2003	Prima emissione	-	-	Studio Alteri, s.r.l.

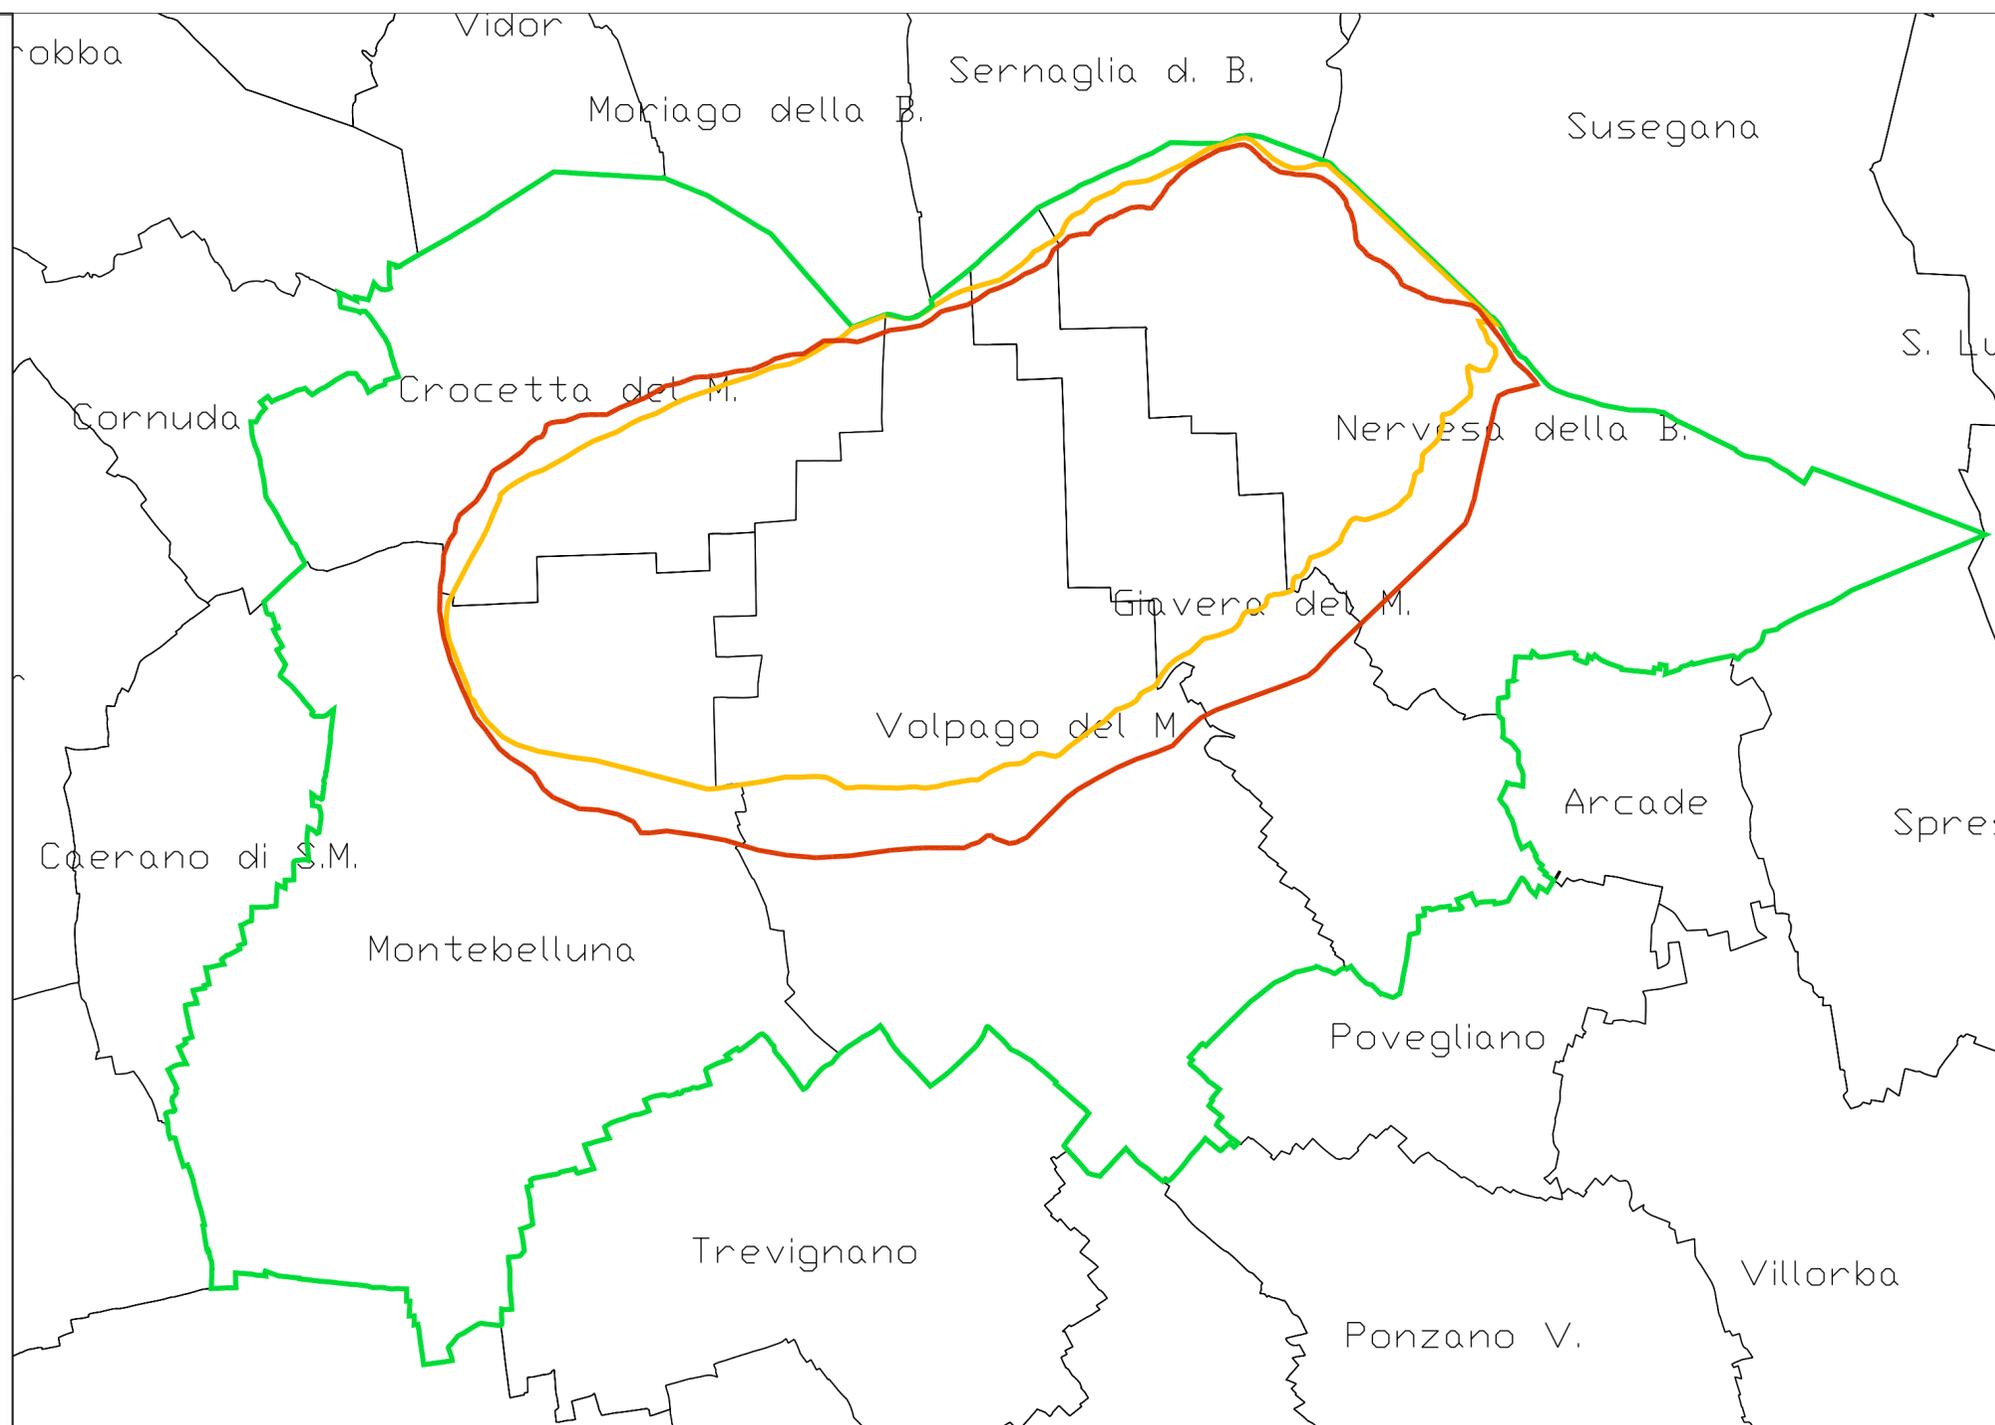

Legenda

-  Confine del Piano di Area "Collina del Montello"
-  Limite dell'"Ambito Collinare del Montello"
-  Vincolo paesaggistico (L. 1497/39)