


PIANO D'AMBITO

art. 11, Legge n. 36/94
art. 13, Legge Regionale n. 5/98

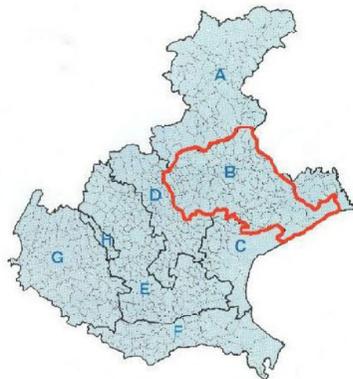


ELABORATO N.
2.19.2

SCALA
1:10.000
originale

FILE


PIANO DI AREA DEL MONTELLO
D.G.R. n. 526 del 22 febbraio 2000 - adozione
D.C.R. n. 36 del 31 luglio 2003 - approvazione
Estratto CARTA DELLE VALENZE STORICHE - AMBIENTALI
AMBITI DI PARTICOLARE PREGIO PAESAGGISTICO

PROGETTAZIONE: Raggruppamento temporaneo di imprese:

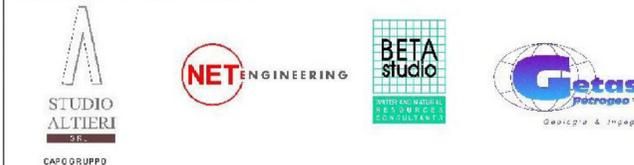

Ing. L. Galli
Dott. G. Dalla Torre
urbanista - pianificatore territoriale
Arch. C. Costa

REV.	DATA	MOTIVO	REDATTO	VERIFICATO	APPROVATO
0	novembre 2003	Prima emissione			Studio Altieri, s.r.l.

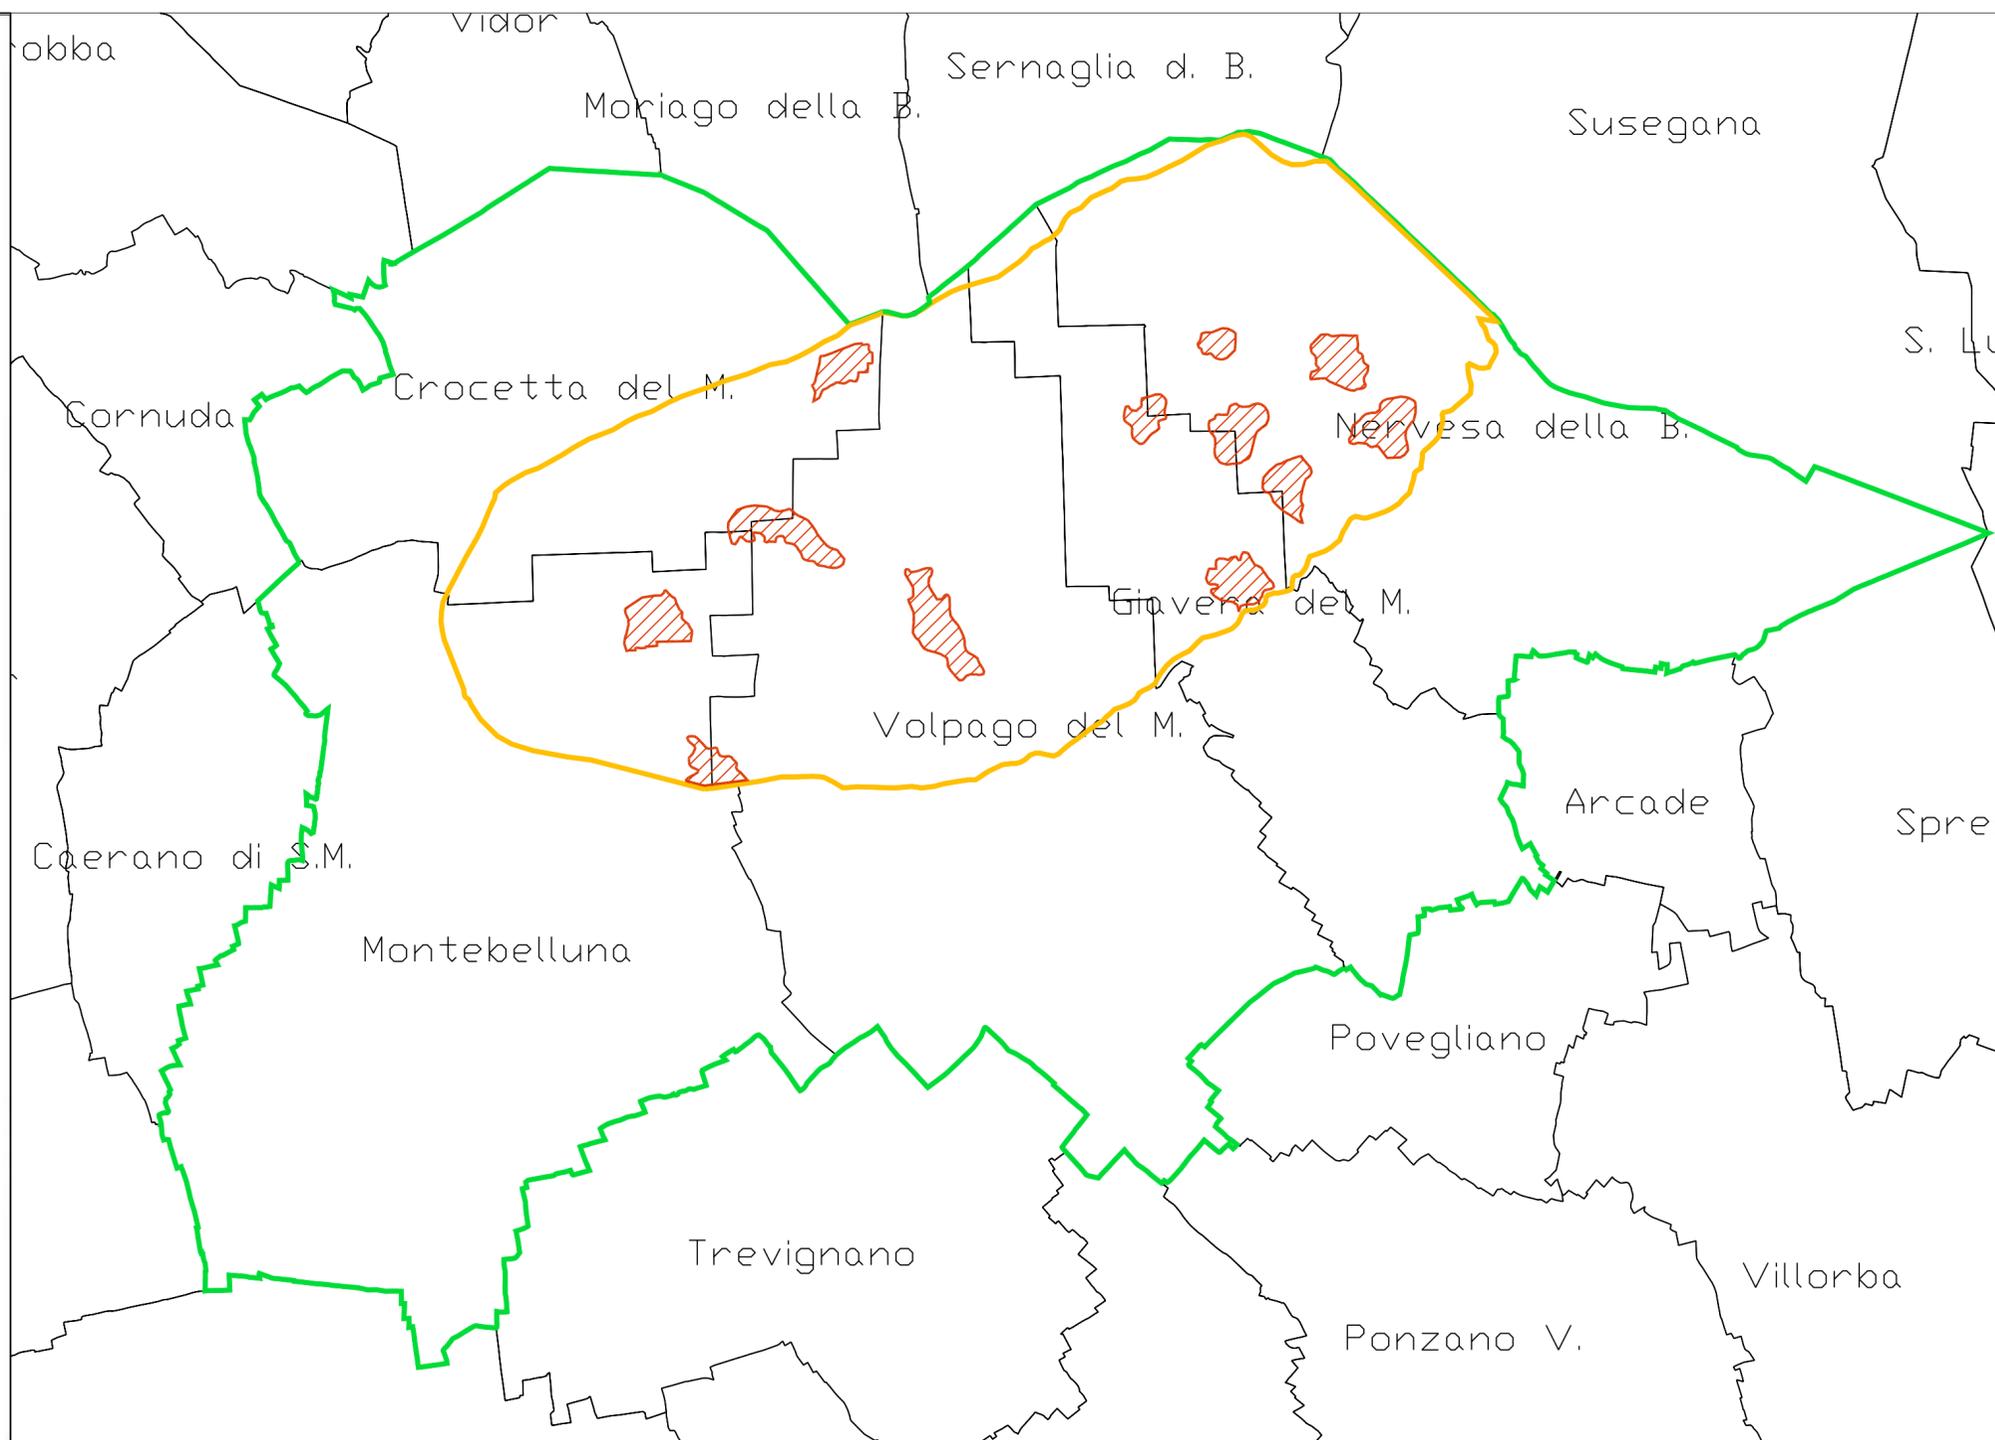

Legenda

-  Confine del Piano di Area "Collina del Montello"
-  Limite dell'"Ambito Collinare del Montello"
-  Ambiti di particolare pregio paesaggistico