


PIANO D'AMBITO

art. 11, Legge n. 36/94  
art. 13, Legge Regionale n. 5/98

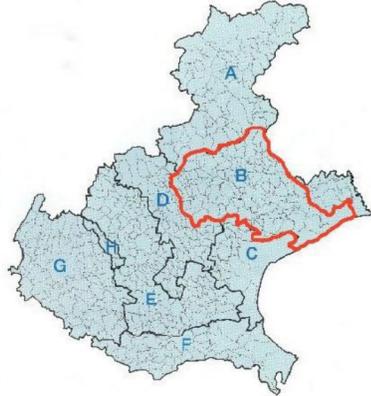

ELABORATO N. 2.7

SCALA 1:250.000 originale

FILE

Piano Territoriale Regionale di Coordinamento  
SISTEMA INSEDIATIVO  
Estratto relativo al territorio del Piano d'Ambito

PROGETTAZIONE: Raggruppamento temporaneo di imprese:

STUDIO ALTIERI S.R.L. CAPOGRUPPO

NET ENGINEERING

BETA studio


Getas

Ing. L. Galli

Dott. G. Dalla Torre  
urbanista - pianificatore territoriale

Arch. C. Costa

REV.	DATA	MOTIVO	REDATTO	VERIFICATO	APPROVATO
0	novembre 2003	Prima emissione	-	-	Studio Altieri s.r.l.

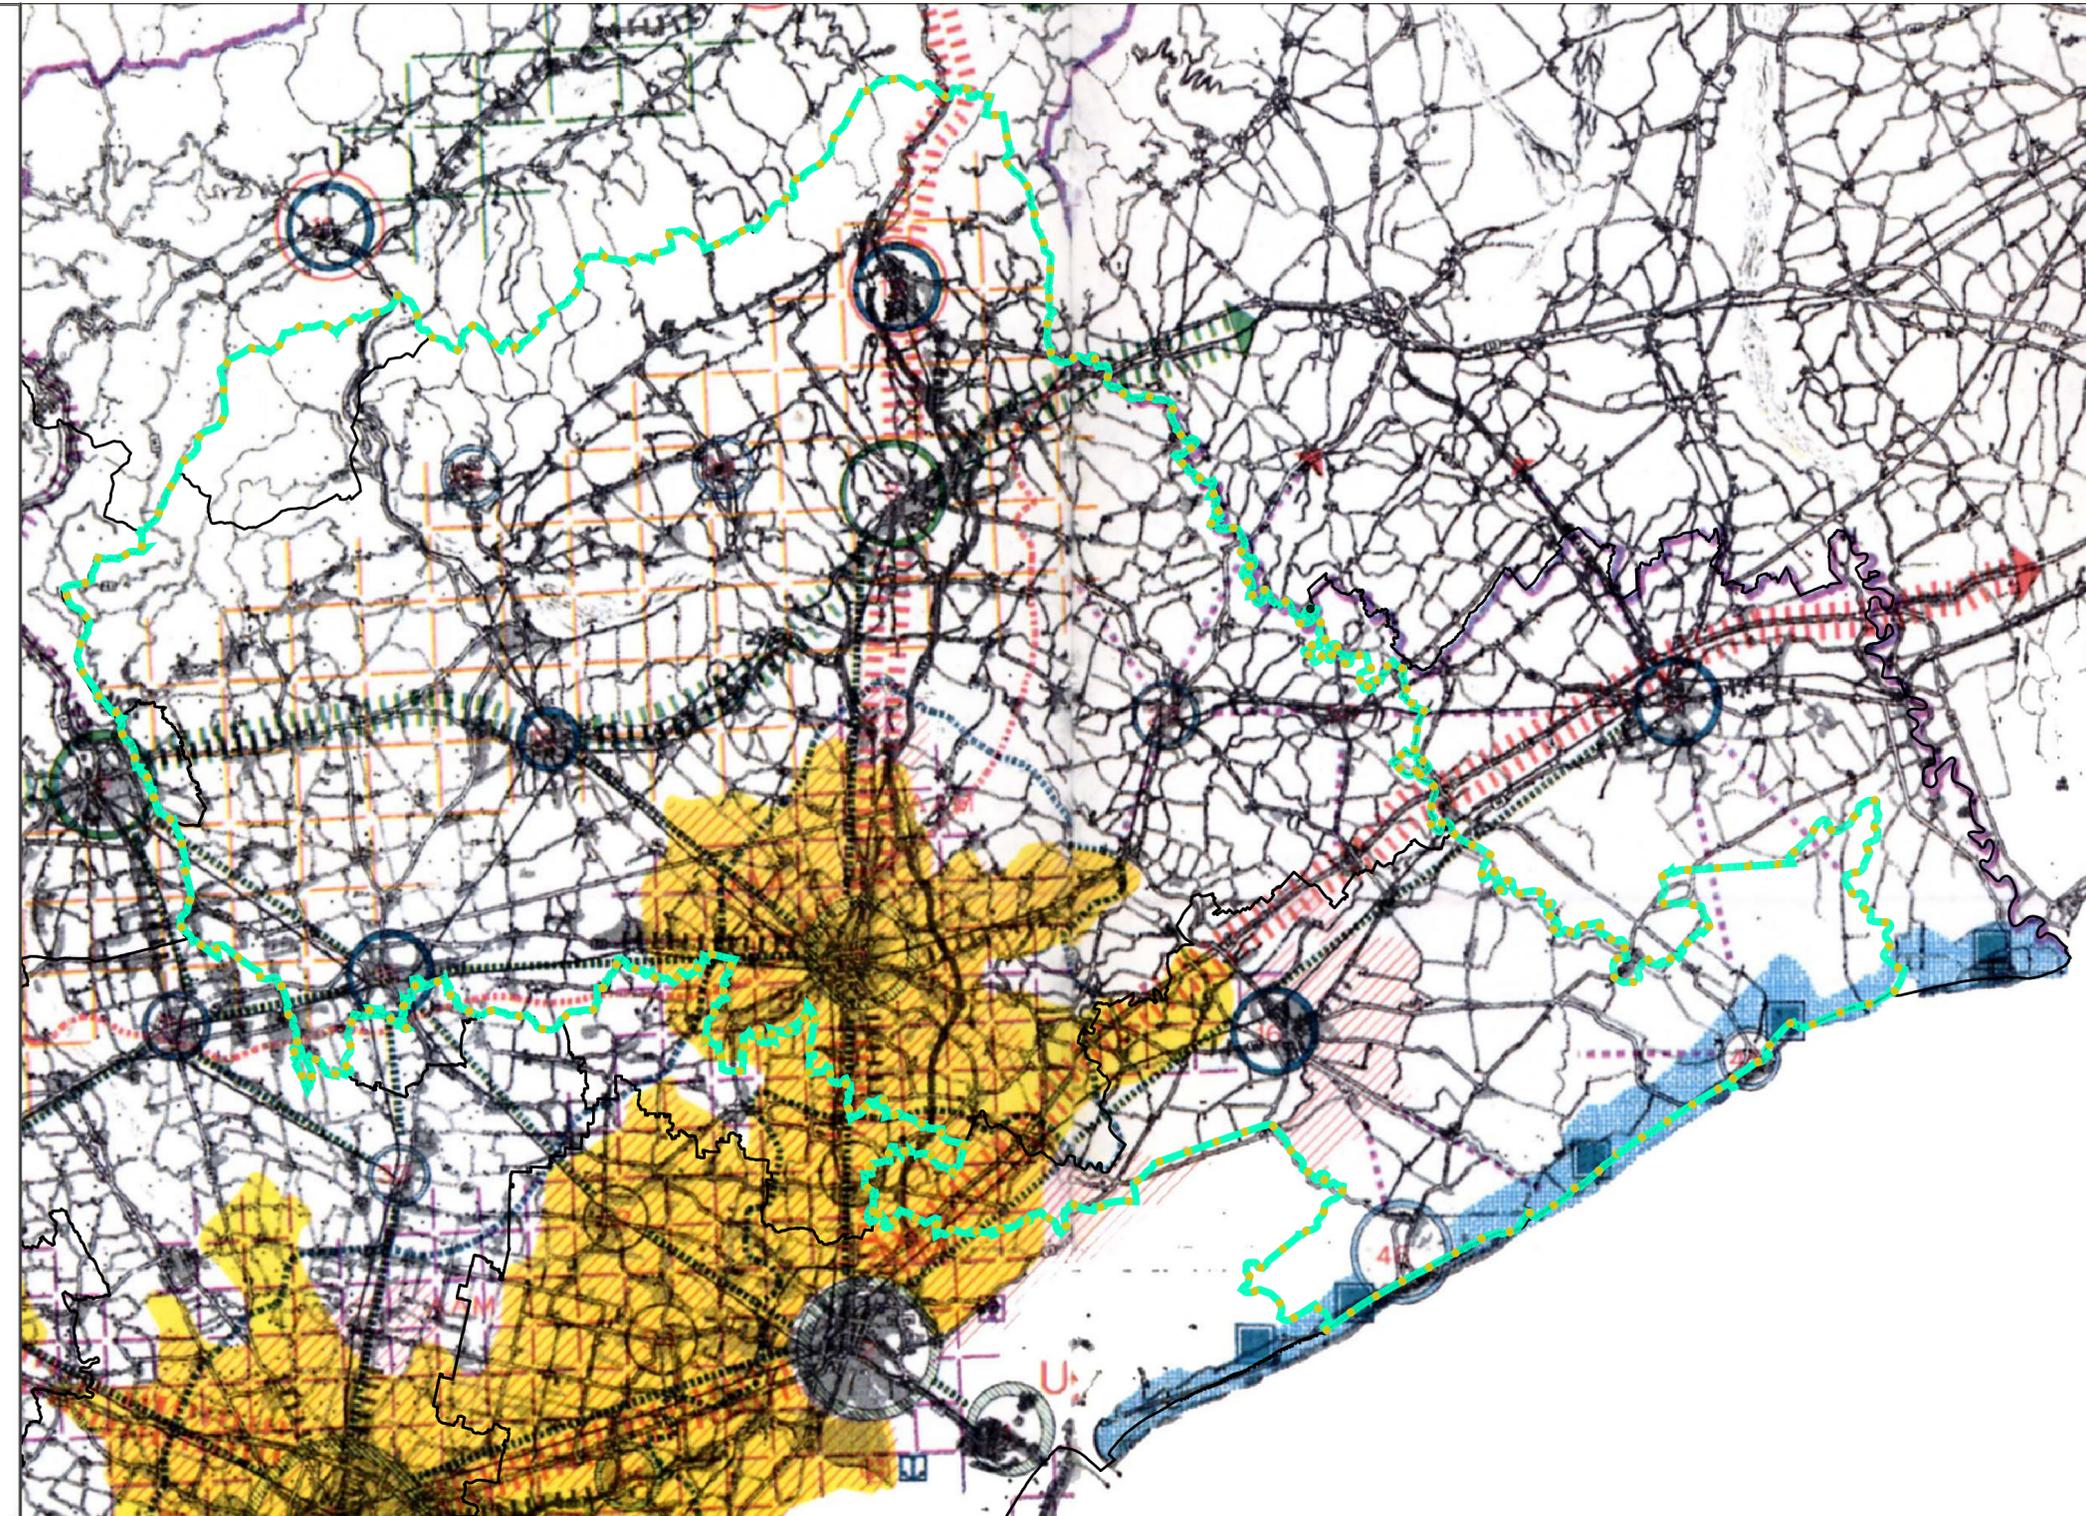

- CONFINE DI STATO
- CONFINE DI REGIONE
- AREA CENTROVENETA: SISTEMA CARATTERIZZATO DA RELAZIONI DI TIPO METROPOLITANO A STRUTTURA POLICENTRICA
- AREA VERONESE: SISTEMA CARATTERIZZATO DA RELAZIONI DI TIPO METROPOLITANO A STRUTTURA MONOCENTRICA
- AREA PEDEMONTANA: SISTEMA CARATTERIZZATO DA RELAZIONI DI TIPO METROPOLITANO A STRUTTURA DIFFUSA
- AREA BELLUNESE - FELTRINA
- AREA METROPOLITANA AL 1981 (Fonte: IRSEV)
- AREA DI DECENTRAMENTO DEI POLI METROPOLITANI (Fonte: IRSEV)
- PRINCIPALI CORRIDOI INTERMODALI INTERREGIONALI
- VIABILITÀ DI SUPPORTO REGIONALE
- ALTRE DIRETTRICI INTERREGIONALI
- PRINCIPALI CONNESSIONI RETICOLARI
- STRADE DI MERCATO
- SERVIZIO FERROVIARIO METROPOLITANO REGIONALE
- PORTI
- TERMINALE FLUVIO - MARITTIMO
- AEREOPORTO INTERNAZIONALE VENEZIA - MARCO POLO
- AEREOPORTI PRINCIPALI: TREVISO-S. ANGELO-VERONA-VILLAFRANCA
- INTERPORTI DI PRIMO LIVELLO
- POLI REGIONALI DI PRIMO RANGO
- POLI URBANI INTERMEDI DI SECONDO RANGO
- POLI URBANI LOCALI DI TERZO RANGO
- POLI URBANI LOCALI DI QUARTO RANGO
- POLI URBANI LOCALI DI QUINTO RANGO
- CENTRI SUBURBANI
- POLI CON POLITICHE DI RINFORZO
- SISTEMI TURISTICI MONTANI
- SISTEMI TURISTICI LITORANEI
- PRINCIPALI CENTRI TURISTICI MONTANI
- PRINCIPALI CENTRI TURISTICI MARINI
- PRINCIPALI CENTRI TURISTICI TERMALI
- PRINCIPALI CENTRI TURISTICI DEL GARDA
- FIERE
- VM PROGETTO: VERDE METROPOLITANO
- UC PROGETTO: UNIVERSITÀ CITTÀ
- PROGETTO DI AREA AGRICOLA METROPOLITANA (AAM)
- LINEA DELLE RISORGIVE
- CONFINE DI PROVINCIA
- AMBITO TERRITORIALE OTTIMALE "VENETO ORIENTALE"