



QUADRO DI UNIONE

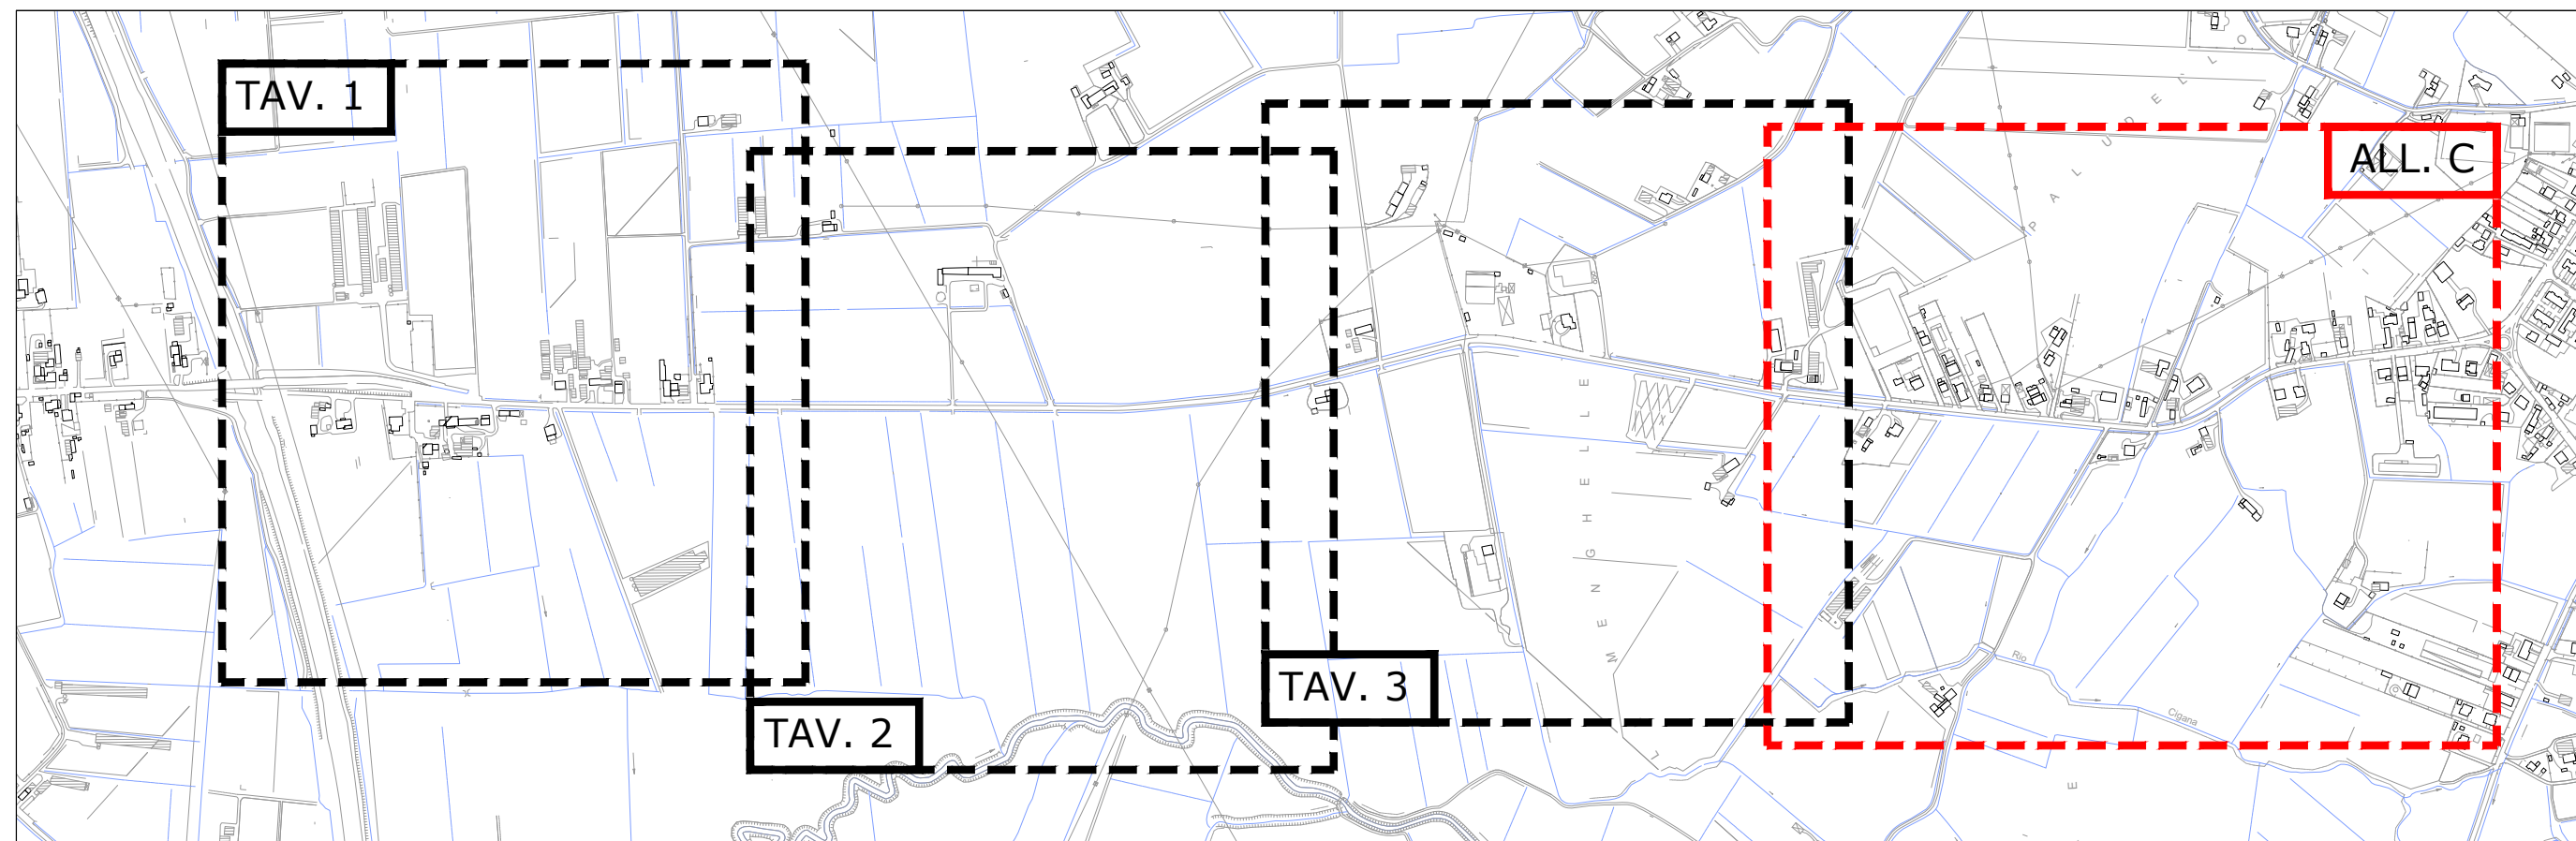

LEGENDA

PROGETTO

- * ALLACCIAMENTO Ø160 FOGNATURA DI PROGETTO
- NUOVA CONDOTTA FOGNATURA PPHM Ø400
- POZZETTO FOGNATURA DI PROGETTO DN 1000 mm
- VASCHE BIOLOGICHE ESISTENTI
- ▨ EDIFICI ALLACCIABILI A GRAVITA'
- IMPIANTO DI SOLLEVAMENTO
- CONFINI COMUNALI
- DIREZIONE DEL FLUSSO
- STRALCI FUTURI
- OPERE DI ALTRO STRALCIO
- OPERE DI PROGETTO

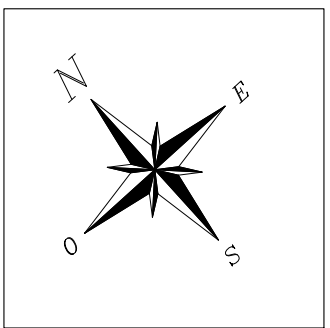

REALIZZAZIONE DELLA NUOVA FOGNATURA ED ADEGUAMENTO RETE IDRICA DI DISTRIBUZIONE IN VIA TERRAGLIO E VIA BELCORVO NEI COMUNI DI GAIARINE E GODEGA DI SANT'URBANO

RICHIESTA DI AUTORIZZAZIONE IDRAULICA

PLANIMETRIA DI PROGETTO
CONDOTTA FOGNATURA ACQUE NERE

ALL.C

codice elaborato
GAI 09 F ES 12.2

scala
data

REV.

01 01 Dicembre 2021

IL PROGETTISTA
(Ing. Raffaele Marciano)

IL RESPONSABILE
DEL PROCEDIMENTO
(Ing. Matteo Sanna)

ATTUAZIONE E
PROGETTAZIONE:
UFFICIO PROGRAMMAZIONE,
PROGETTAZIONE E DDLL

IL DIRETTORE GENERALE
(Ing. Carlo Pesce)

COLLABORAZIONE ESTERNA:
STUDIO TECNICO ASSOCIATO APRILIS
Ing. Nino Aprilis
Geom. Alessandro Zanin
via Montersale, 33
33170 Pordenone
p.i./c.f. 01470800937
tel. 0434.360089
info@studioaprilis.com
studioaprilis@pec.it