


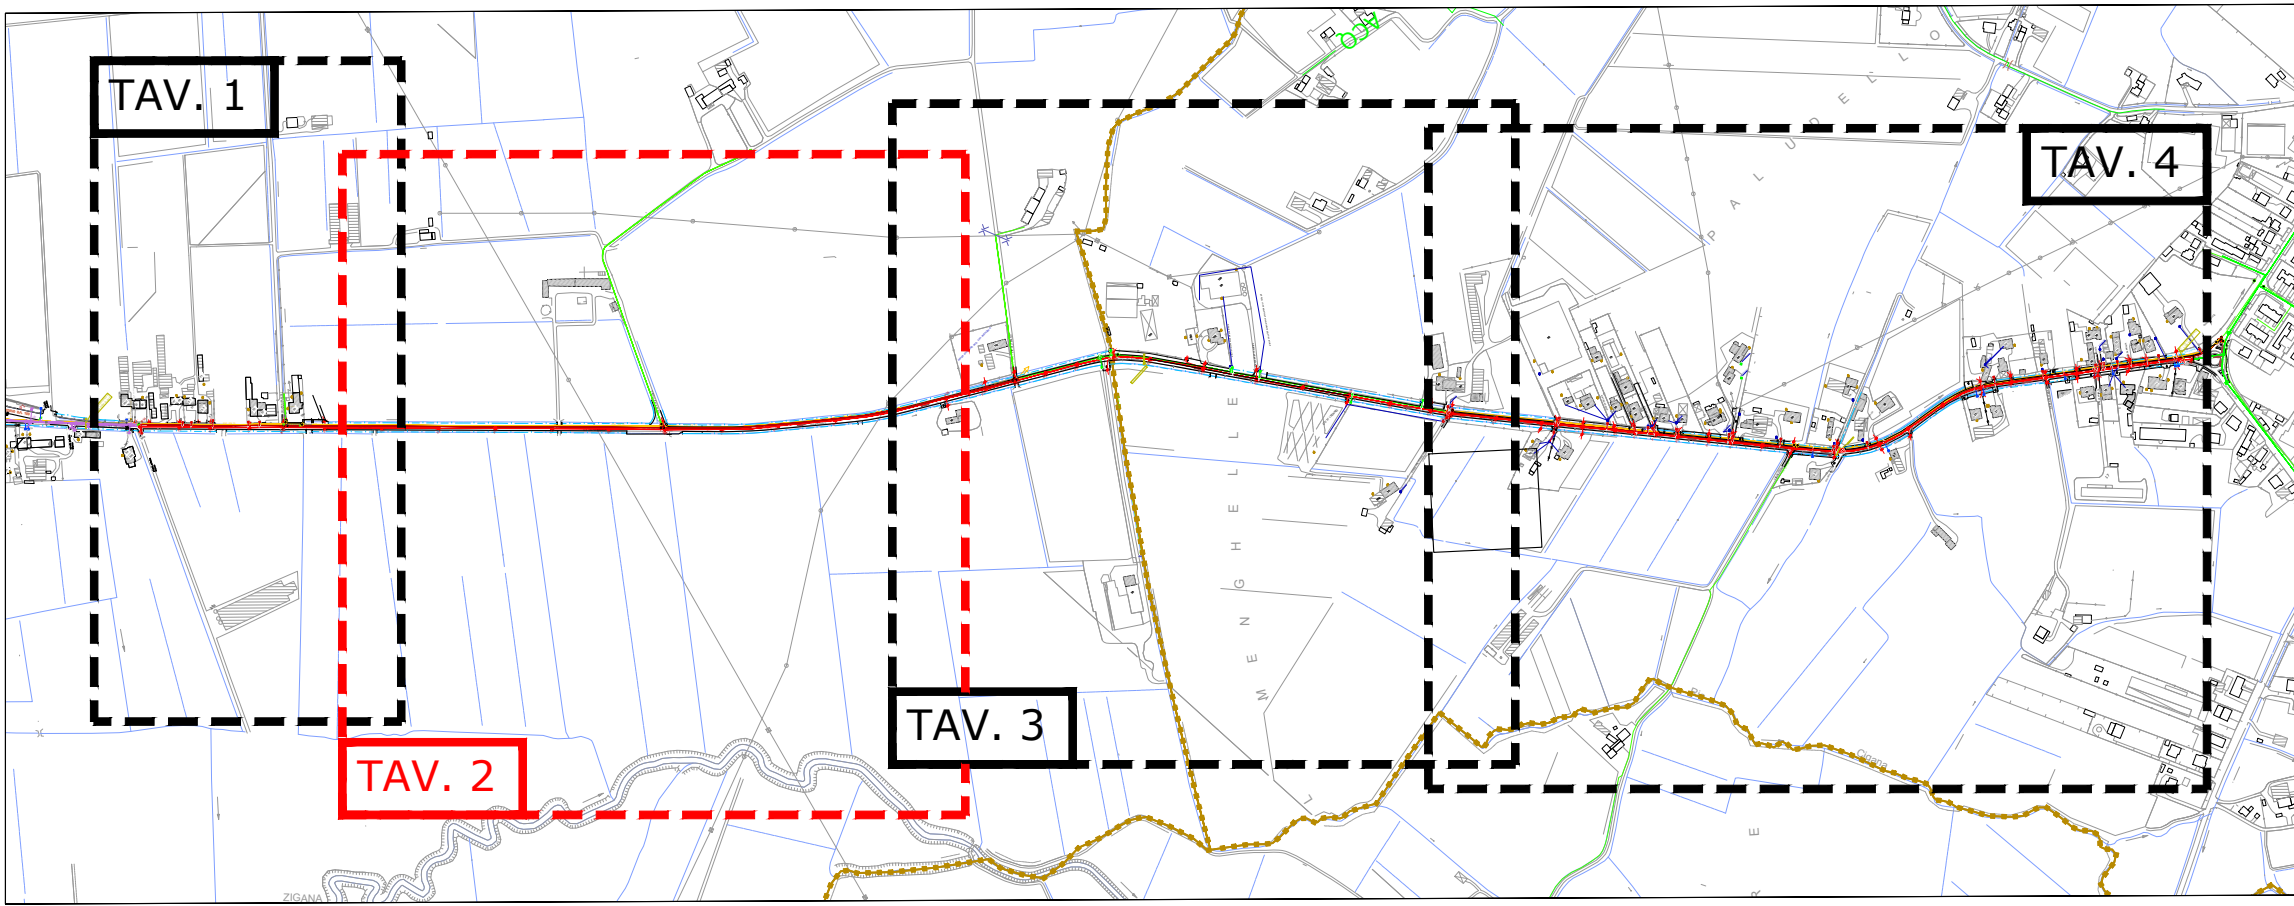


QUADRO DI UNIONE



LEGENDA

- PROGETTO
- * ALLACCIAMENTO Ø160
FOGNATURA DI PROGETTO
 - NUOVA CONDOTTA FOGNATURA
PPHM Ø400
 - POZZETTO FOGNATURA DI
PROGETTO DN 1000 mm
 - VASCHE BIOLOGICHE ESISTENTI
 - EDIFICI ALLACCIABILI A GRAVITA'
 - IMPIANTO DI SOLLEVAMENTO
 - CONFINI COMUNALI
 - DIREZIONE DEL FLUSSO
 - OPERE DI ALTRO STRALCIO
 - OPERE DI PROGETTO
 - OPERE DI FUTURA REALIZZAZIONE

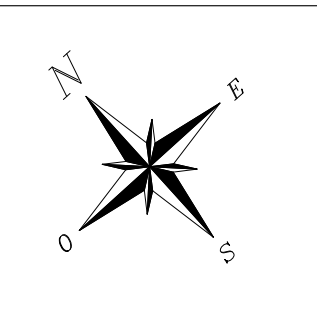

REALIZZAZIONE DELLA NUOVA FOGNATURA ED
ADEGUAMENTO RETE IDRICA DI DISTRIBUZIONE IN
VIA TERRAGLIO E VIA BELCORVO NEI COMUNI DI
GAiarINE E GODEGA DI SANT'URBANO

PROGETTO DEFINITIVO-ESECUTIVO

4.4b	PLANIMETRIA DI PROGETTO CONDOTTA FOGNATURA ACQUE NERE - TAVOLA 2 -	
	codice elaborato GAI 09 F. ES 4.4b EG	scala 1:1000
	REV. 01	data 01 Dicembre 2021
IL PROGETTISTA (ing. Raffaele Marciano)		IL RESPONSABILE DEL PROCEDIMENTO (ing. Matteo Sanna)
ATTUAZIONE E PROGETTAZIONE: UFFICIO PROGRAMMAZIONE, PROGETTAZIONE E DDLL		COLLABORAZIONE ESTERNA: STUDIO TECNICO ASSOCIATO APRILIS Ing. Nino Aprilis Geom. Alessandro Zanin via Montebello, 33 33170 Pordenone p.i./c.f. 01470800937 tel. 0434.360089 info@studioaprilis.com studioaprilis@pec.it
IL DIRETTORE GENERALE (ing. Carlo Pesce)		